



ELEWACJA PÓŁNOCNA skala 1: 100

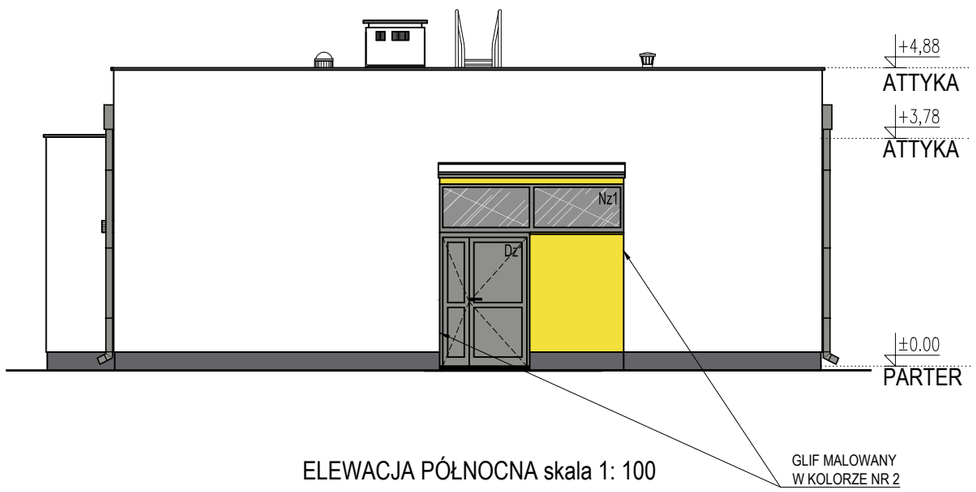


LEGENDA:

1 ŚCIANY
tynk silikonowo–silikatowy barwiony
w masie 1,5mm np.Ceresit Visage
kolor: Nebraska 1, jasnoszary

2 ŚCIANY, GLIF, DASZEK (spód i front)
silikonowo–silikatowy barwiony w masie 1,5mm
kolor: tynki malowane w kolorze z palety CHROMATIC
ABSOLU SYSTEM CH1 0577 Jaune Girodet (żółty)


3 ŚCIANY, GLIF
silikonowo–silikatowy barwiony w masie 1,5mm
kolor: tynki malowane w kolorze z palety CHROMATIC
ABSOLU SYSTEM CH1 0490 Bleu Milford (błękitny)

4 ŚCIANY, GLIF
silikonowo–silikatowy barwiony w masie 1,5mm
kolor: tynki malowane w kolorze z palety CHROMATIC
ABSOLU SYSTEM CH1 0888 Bleu Rhin (niebieski)

5 COKÓŁ
tynk ozdobny "Kamień naturalny"
np. Ceresit CT71 Visage
kolor: Mozambic Graphite, ciemnoszary

UWAGA:

1. Kolory na filarach i glifach zostały dobrane bazując na UNIKATOWYM wzorniku CHROMATIC ABSOLU SYSTEM CH1.
Z uwagi na specyfikę kolorystyki nie dopuszcza się odstępstwa w tym zakresie. Możliwe jest wykonanie kolorystyki od innego dostawcy pod warunkiem wykonania badań spektrometrycznych i próbek kolorystyki do przedstawienia nadzorowi autorskiemu.

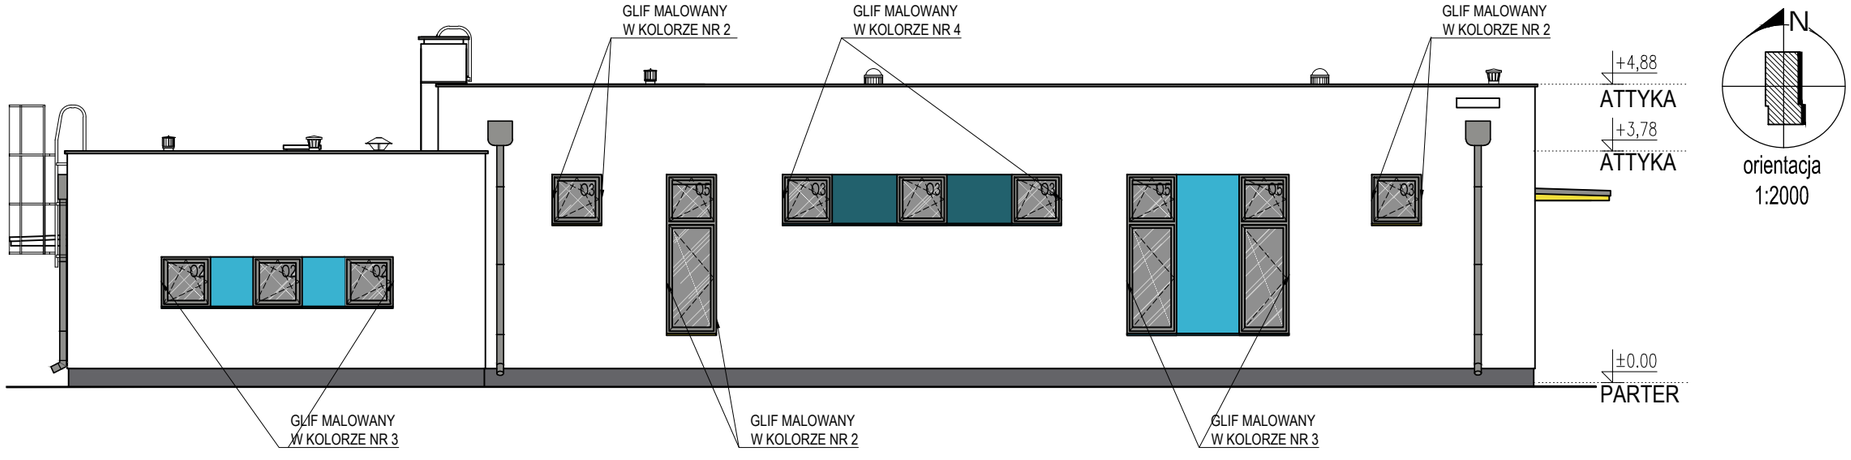


ELEWACJA WSCHODNIA skala 1: 100




WYTYCZNE MATERIAŁOWE

1. Pas nadrynnowy i podrynnowy z blachy stalowej ocynkowanej, powlekanej w kolorze RAL 9007
2. Rynny i rury spustowe w systemie Plastal –stalowe ocynkowane, powlekane w kolorze RAL 9007 rynny ø 150mm, rura spustowa ø100
3. Obróbki blacharskie w kolorze RAL 9007

WYTYCZNE WYKONAWCZE

1. Filary wykonać w tynku barwionym w masie lub pomalować w kolorze zgodnym z rys. elewacji
2. Front, boki i spód daszka nad wejściem pomalować zgodnie z rys. elewacji

WSZELKIE PRAWA AUTORSKIE ZASTRZEŻONE © ALL RIGHTS RESERVED

| REW. | DATA | OPIS | PROJ. | SPR. |
|---|---|---|---|---|

AUTORSKA PRACOWNIA PROJEKTOWANIA ARCHITEKTONICZNEGO
mgr inż. arch. Paweł Wróblewski
01-114 Warszawa, ul. Okocimska 3m.138
05-080 Izabelin, Hornówek, ul. Wrzosowa 8
tel: 22 722 66 72, 502 339 661

INWESTOR: PRZEDSIĘBIORSTWO WODOCIĄGÓW I KANALIZACJI SP. Z O.O.
07–200 WYSZKÓW, UL. KOMUNALNA 1

INWESTYCJA: PRZEBUDOWA STACJI WODOCIĄGOWEJ W KRĘGACH
KRĘGI, 07–200 WYSZKÓW
DZ.EWID. NR 1007/9, 1008/4 OBRĘB 0008 KRĘGI

TREŚĆ: TOM I– PRZEBUDOWA BUDYNKU TECHNOLOGICZNEGO

ELEWACJE: PÓŁNOCNA, WSCHODNIA

| | | | | |
|---|---|---|---|---|
| PROJEKTOWAŁ | mgr inż. arch. Paweł Wróblewski Wa–10/98 | | branża ARCHITEKTURA | stadium PROJEKT BUDOWLANY |
| OPRACOWAŁ | inż. arch. Martyna Wielądek | | Nr rys. A–10 | rew. |
| SPRAWDZIŁ | mgr inż. arch. Paweł Chmielewski Wa–37/01 | | data 09–2016 | skala 1:100 str. nr |