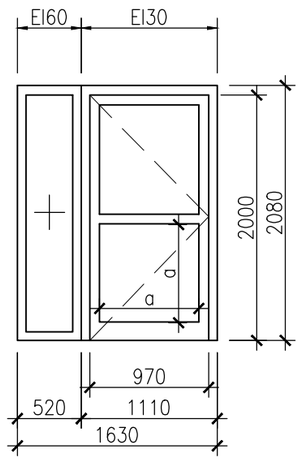
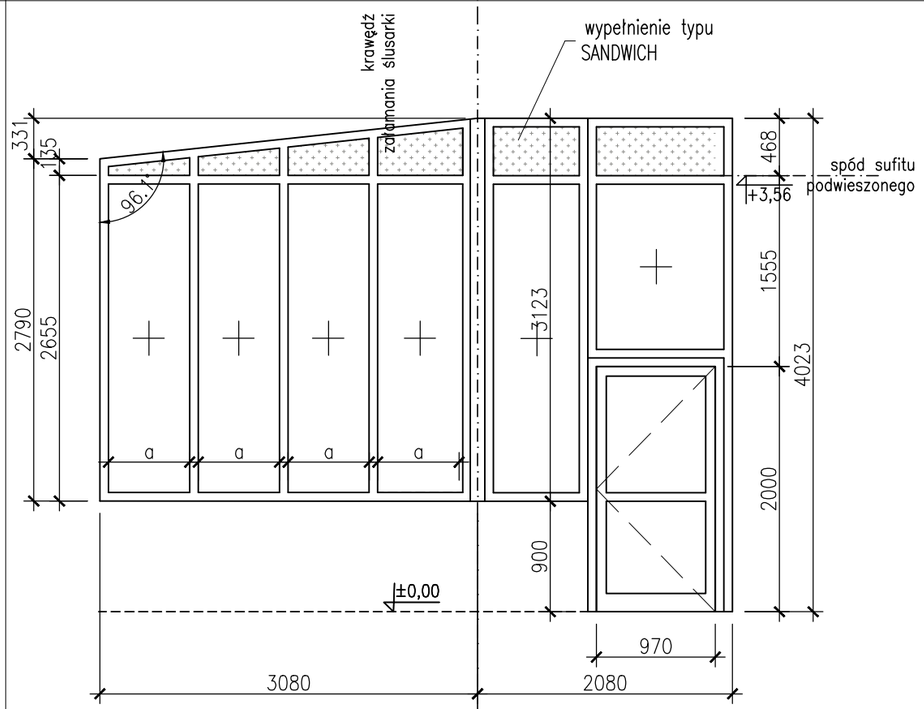
WYKAZ ŚLUSARKI WITRYNOWEJ I DRZWIOWEJ WEWNĘTRZNEJ

UWAGI:

- Wszystkie wymiary należy sprawdzić w naturze.
- W razie wątpliwości należy konsultować się z nadzorem autorskim.

rodzaj wyrobu	DRZWI WEWNĘTRZNE JEDNOSKRZYDŁOWE –P.POŻ EI30, PRZESZKLONE Z NAŚWIETLEM BOCZNYM – P.POŻ EI60 Z PROFILI ALUMINIOWYCH, LAKIEROWANYCH PROSZKOWO W KOLORZE RAL 9007, NAŚWIETLE SZKLONE POJEDYŃCZO SZKŁEM BEZPIECZNYM	WITRYNA WEWNĘTRZNA Z PROFILI ALUMINIOWYCH, ZIMNYCH, LAKIEROWANA PROSZKOWO W KOLORZE RAL 9007, SZKLONA SZKŁEM ZESPOLONYM, BEZPIECZNYM		
oznaczenie na rys.	Ww1	Ww2		Ww3
szkic skala 1:50				
wymiary w swietle oscieżnicy — So	970 (skrzydło)			970 (skrzydło)
wymiary w swietle oscieżnicy — Ho	2000 (skrzydło)			2000 (skrzydło)
wymiar w świetle otworu — Sz	1640			
wymiar w świetle otworu — Hz	2100			
określenie skrzydeł	lewe / prawe	lewe / prawe		lewe / prawe
ilosc (szt.)	1 / –	– / –		– / 1
razem sztuk	1	–		1
uwagi	drzwi wyposażyć w klamkę, zamek patentowy typu "YALE" i samozamykacz	drzwi wyposażyć w klamkę, zamek patentowy typu "YALE" i samozamykacz		

WSZELKIE PRAWA AUTORSKIE ZASTRZEŻONE © ALL RIGHTS RESERVED

REW.	DATA	OPIS	PROJ.	SPR.

AUTORSKA PRACOWNIA PROJEKTOWANIA ARCHITEKTONICZNEGO
mgr inż. arch. Paweł Wróblewski
01-114 Warszawa, ul. Okocimska 3m.138
05-080 Izabelin, Hornówek, ul. Wrzosowa 8
tel: 22 722 66 72, 502 339 661

INWESTOR	PRZEDSIĘBIORSTWO WODOCIĄGÓW I KANALIZACJI SP. Z O.O. 07–200 WYSZKÓW, UL. KOMUNALNA 1
INWESTYCJA	PRZEBUDOWA STACJI WODOCIĄGOWEJ W KRĘGACH KRĘGI, 07–200 WYSZKÓW DZ.EWID. NR 1007/9, 1008/4 OBRĘB 0008 KRĘGI
TREŚĆ	TOM I– PRZEBUDOWA BUDYNKU TECHNOLOGICZNEGO WYKAZ ŚLUSARKI WITRYNOWEJ I DRZWIOWEJ WEWNĘTRZNEJ

PROJEKTOWAŁ	mgr inż. arch. Paweł Wróblewski Wa–10/98		branża ARCHITEKTURA	stadium PROJEKT BUDOWLANY
OPRACOWAŁ	inż. arch. Martyna Wielądek		Nr rys. A–17	rew.
SPRAWDZIŁ	mgr inż. arch. Paweł Chmielewski Wa–37/01		data 09–2016	skala 1:50 str. nr