

Balustrada B2 – widok

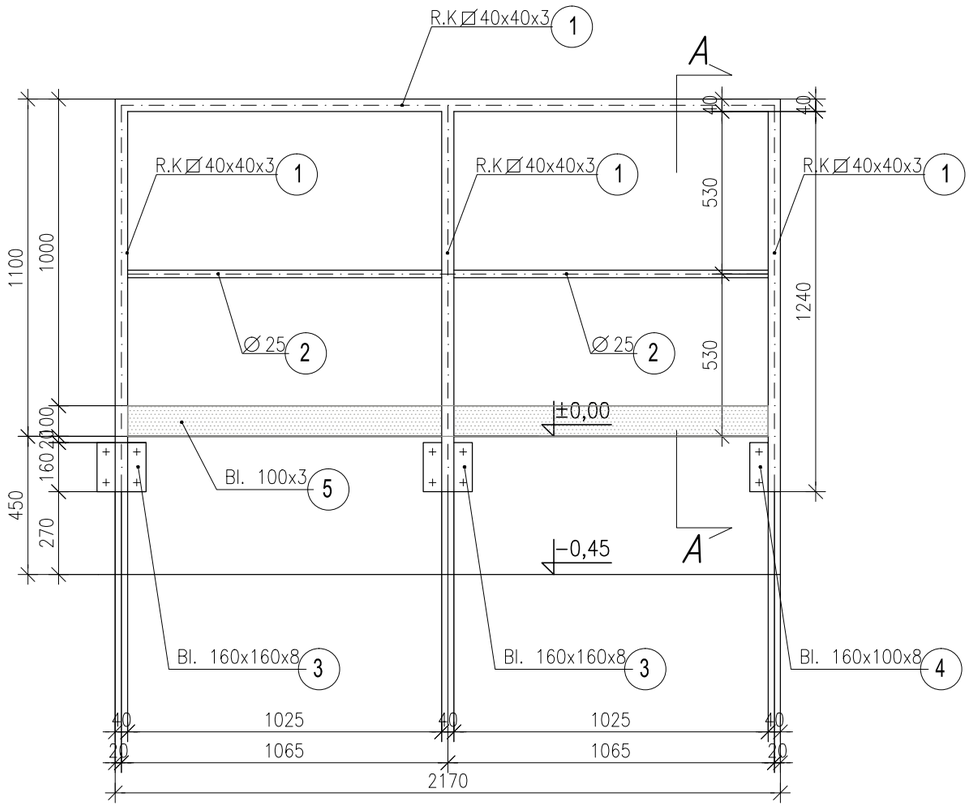



Balustrada B2 – przekrój A–A

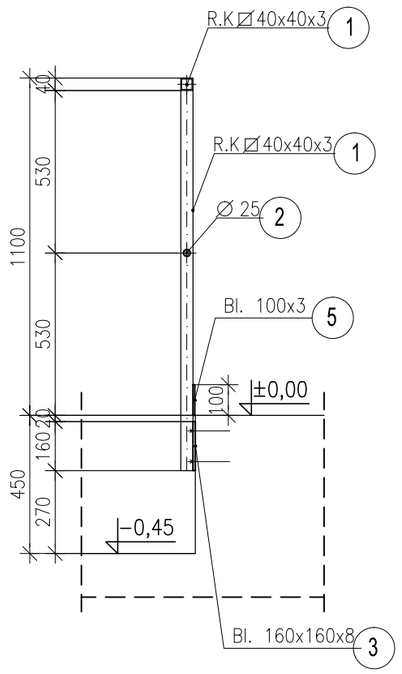

Wykaz stali balustrady B2							
Element	Nr	Profil	Szt.	Długość (mm)	Kg/m	Ciężar 1szt.	Ciężar razem
słupek /pochwyt	1	R.K. 40x40x3	Dł.ogólna	5890	3,30	–	19,44
poprzeczka	2	Rura∅ 25x3	Dł.ogólna	2050	1,50	–	3,08
b.montaż.	3	Bl. 160x160x8	2	–	10,24	1,63	3,26
b.montaż.	4	Bl. 160x100x8	1	–	10,24	1,02	1,02
b.montaż.	5	Bl. 100x3	Dł.ogólna	2170	2,40	–	5,21
						Ciężar razem	32,01

Opis:
Balustrada
konstrukcja balustrady – wykonana ze stali nierdzewnej profili zimnogiętych.
słupki nośne –rura kwadratowa 40x40x3, przyspawane do marek wykonanych z #160x160x8, marki przymocowane do podłoża czterema śrubami kotwiącymi Ø12HILTI.
pochwyt – rura kwadratowa 40x40x3
poprzeczka– rura ø25 gr. 2,9mm
Połączenia – konstrukcja spawana.
Wykończenie – zabezpieczyć dwukrotnie farbą antykorozyjną, malowanie farbą epoksydową kolor RAL9006,

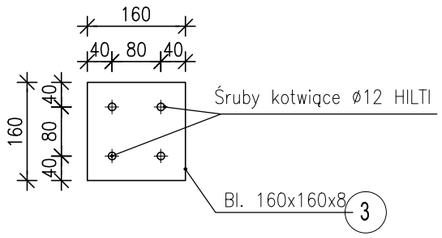

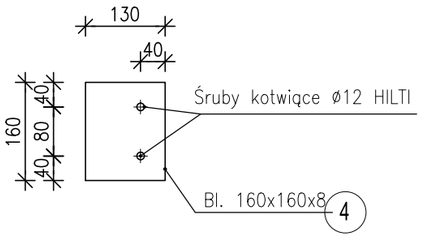

WSZELKIE PRAWA AUTORSKIE ZASTRZEŻONE © ALL RIGHTS RESERVED

REW.	DATA	OPIS	PROJ.	SPR.

AUTORSKA PRACOWNIA PROJEKTOWANIA ARCHITEKTONICZNEGO
mgr inż. arch. Paweł Wróblewski
01-114 Warszawa, ul. Okocimska 3m.138
05-080 Izabelin, Hornówek, ul. Wrzosowa 8
tel: 22 722 66 72, 502 339 661

INWESTOR	PRZEDSIĘBIORSTWO WODOCIĄGÓW I KANALIZACJI SP. Z O.O. 07–200 WYSZKÓW, UL. KOMUNALNA 1
INWESTYCJA	PRZEBUDOWA STACJI WODOCIĄGOWEJ W KRĘGACH KRĘGI, 07–200 WYSZKÓW DZ.EWID. NR 1007/9, 1008/4 OBRĘB 0008 KRĘGI
TREŚĆ	TOM I– PRZEBUDOWA BUDYNKU TECHNOLOGICZNEGO BALUSTRADA B2– WIDOK, PRZEKRÓJ A–A

PROJEKTOWAŁ	mgr inż. arch. Paweł Wróblewski Wa–10/98		branża ARCHITEKTURA	stadium PROJEKT BUDOWLANY
OPRACOWAŁ	inż. arch. Martyna Wielądek		Nr rys. A–20	rew.
SPRAWDZIŁ	mgr inż. arch. Paweł Chmielewski Wa–37/01		data 09-2016	skala 1:20 str. nr