

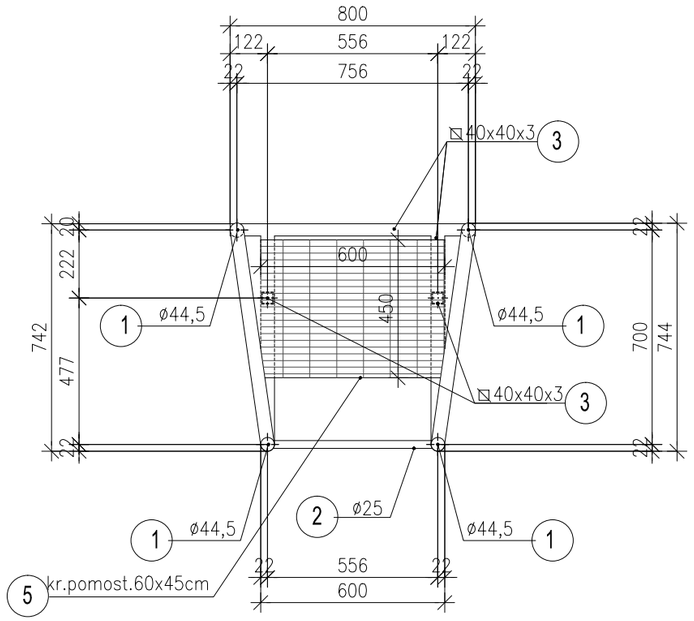


DRABINKA D2 – rzut

Wykaz stali drabiny dachowej D2							
Element	Nr	Profil	Szt.	Długość (mm)	Kg/m	Ciężar 1szt.	Ciężar razem
pochwyt	1	Rura∅ 44,5x2,9	Dł.ogólna 3451		2,98	–	10,28
szczeble	2	Rura∅ 25x2,9	Dł.ogólna 2550		1,50	–	3,83
wspornik	3	R.K. 40x40x3	Dł.ogólna 6080		3,30	–	20,06
b.montaż.	4	Bl. 120x120x3	4	–	2,88	0,35	1,40
kratka pomostow.	5	600x450x25	1	–	–	5,00	5,00
					Ciężar razem		40,57

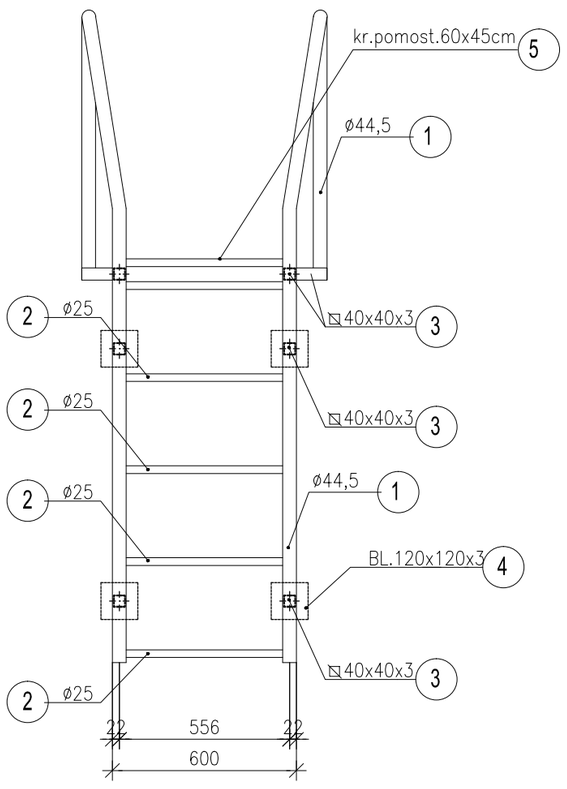

DRABINKA D2 – widok

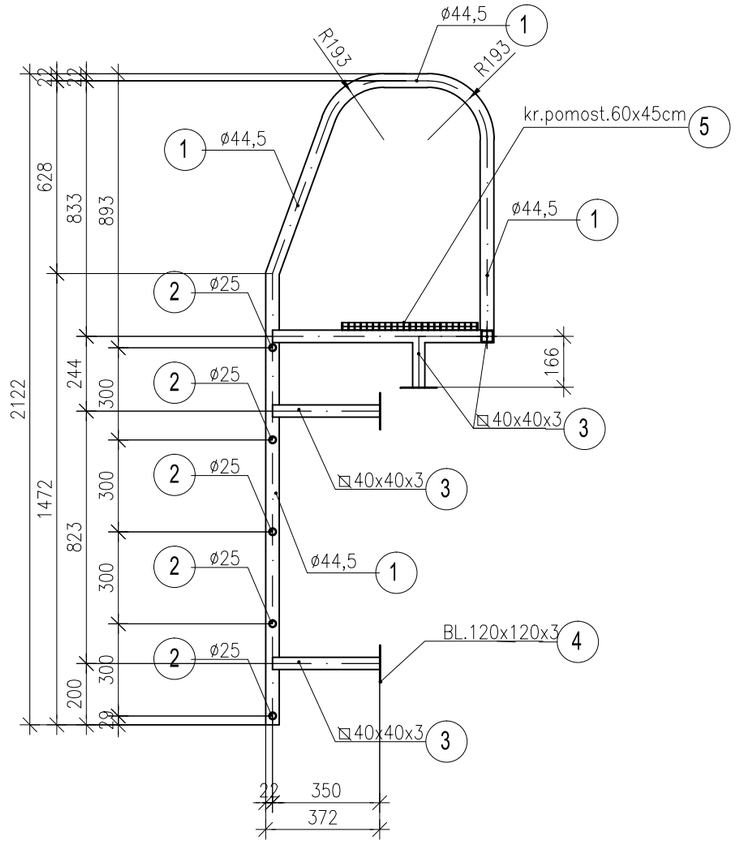

DRABINKA D2 – przekrój A–A

WSZELKIE PRAWA AUTORSKIE ZASTRZEŻONE © ALL RIGHTS RESERVED

REW.	DATA	OPIS	PROJ.	SPR.

AUTORSKA PRACOWNIA PROJEKTOWANIA ARCHITEKTONICZNEGO
mgr inż. arch. Paweł Wróblewski
01-114 Warszawa, ul. Okocimska 3m.138
05-080 Izabelin, Hornówek, ul. Wrzosowa 8
tel: 22 722 66 72, 502 339 661

INWESTOR: PRZEDSIĘBIORSTWO WODOCIĄGÓW I KANALIZACJI SP. Z O.O. 07–200 WYSZKÓW, UL. KOMUNALNA 1

INWESTYCJA: PRZEBUDOWA STACJI WODOCIĄGOWEJ W KRĘGACH KRĘGI, 07–200 WYSZKÓW DZ.EWID. NR 1007/9, 1008/4 OBRĘB 0008 KRĘGI

TREŚĆ: TOM I– PRZEBUDOWA BUDYNKU TECHNOLOGICZNEGO

DRABINA D2– RZUT, PRZEKRÓJ A–A, WIDOK

PROJEKTOWAŁ	mgr inż. arch. Paweł Wróblewski Wa–10/98		branża ARCHITEKTURA	stadium PROJEKT BUDOWLANY
OPRACOWAŁ	inż. arch. Martyna Wielądek		Nr rys. A–21	rew.
SPRAWDZIŁ	mgr inż. arch. Paweł Chmielewski Wa–37/01		data 09–2016	skala 1:20 str. nr