

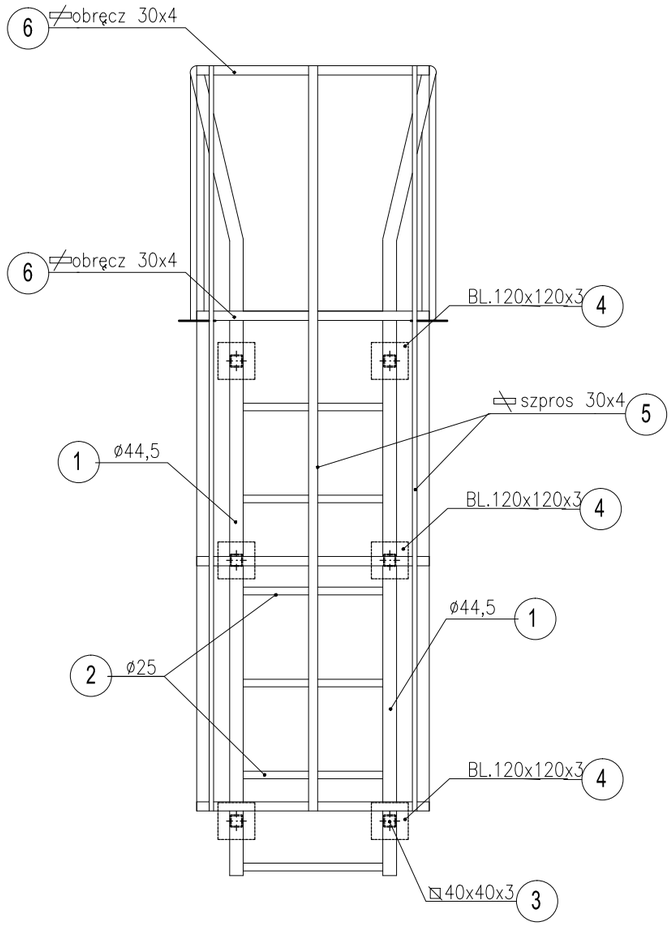


DRABINKA D1 – widok

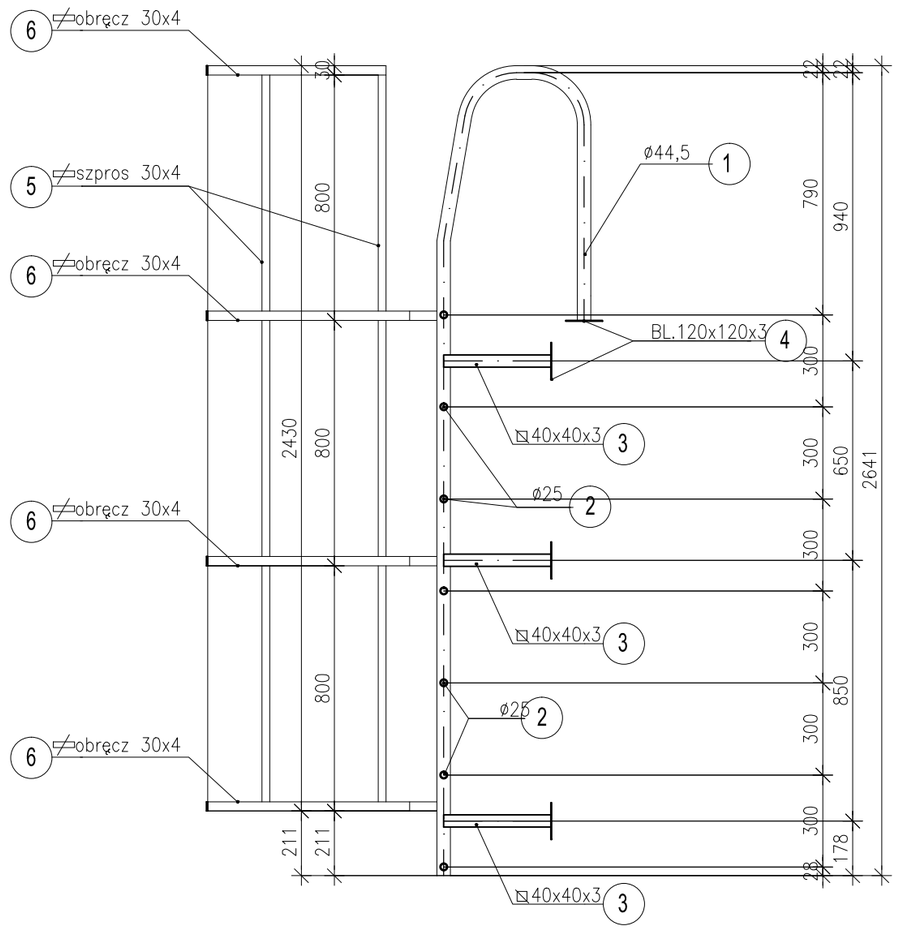

DRABINKA D1 – przekrój A–A

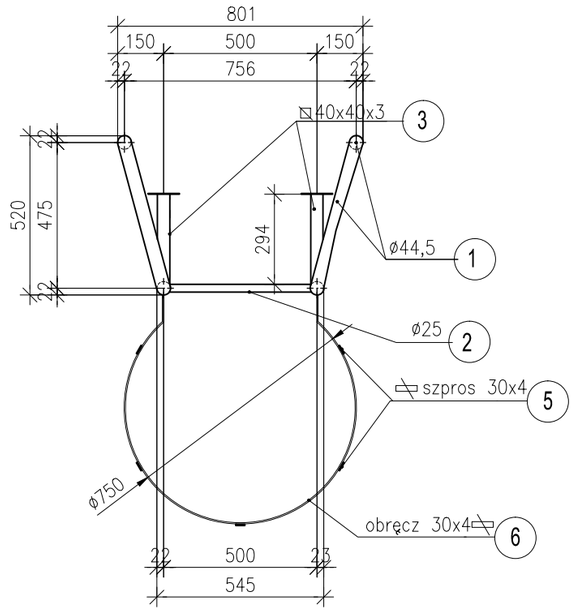

DRABINKA D1 – rzut

Wykaz stali drabiny dachowej D1

Element	Nr	Profil	Szt.	Długość (mm)	Kg/m	Ciężar 1szt.	Ciężar razem
pochwyt	1	Rura∅ 44,5x2,9	Dł.ogólna	3747	2,98	–	11,17
szczeble	2	Rura∅ 25x2,9	Dł.ogólna	3192	1,50	–	4,79
wspornik	3	R.K. 40x40x3	Dł.ogólna	1050	3,30	–	3,47
b.montaż.	4	Bl. 120x120x3	6	–	2,88	0,35	2,1
szpros	5	⌿ 30x4	5	2430	0,94	–	11,42
obręcz	6	⌿ 30x4	4	1912	0,94		7,19
					Ciężar razem		40,14

WSZELKIE PRAWA AUTORSKIE ZASTRZEŻONE © ALL RIGHTS RESERVED

REW.	DATA	OPIS	PROJ.	SPR.

AUTORSKA PRACOWNIA PROJEKTOWANIA ARCHITEKTONICZNEGO
mgr inż. arch. Paweł Wróblewski
01-114 Warszawa, ul. Okocimska 3m.138
05-080 Izabelin, Hornówek, ul. Wrzosowa 8
tel: 22 722 66 72, 502 339 661

INWESTOR: PRZEDSIĘBIORSTWO WODOCIĄGÓW I KANALIZACJI SP. Z O.O.
07–200 WYSZKÓW, UL. KOMUNALNA 1

INWESTYCJA: PRZEBUDOWA STACJI WODOCIĄGOWEJ W KRĘGACH
KRĘGI, 07–200 WYSZKÓW
DZ.EWID. NR 1007/9, 1008/4 OBRĘB 0008 KRĘGI

TREŚĆ: TOM I– PRZEBUDOWA BUDYNKU TECHNOLOGICZNEGO
DRABINA D1– RZUT, PRZEKRÓJ A–A, WIDOK

PROJEKTOWAŁ	mgr inż. arch. Paweł Wróblewski Wa–10/98		branża ARCHITEKTURA	stadium PROJEKT BUDOWLANY
OPRACOWAŁ	inż. arch. Martyna Wielądek		Nr rys. A–22	rew.
SPRAWDZIŁ	mgr inż. arch. Paweł Chmielewski Wa–37/01		data 09–2016	skala 1:20 str. nr