


NADPROŻE STALOWE N2 - WIDOK 1:10

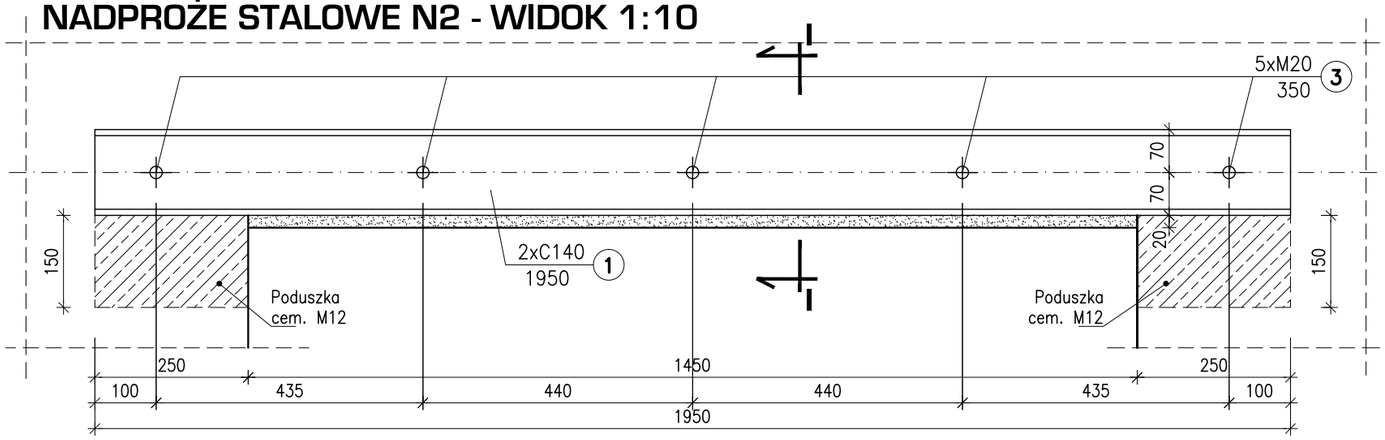


NADPROŻE STALOWE N3 - WIDOK 1:10

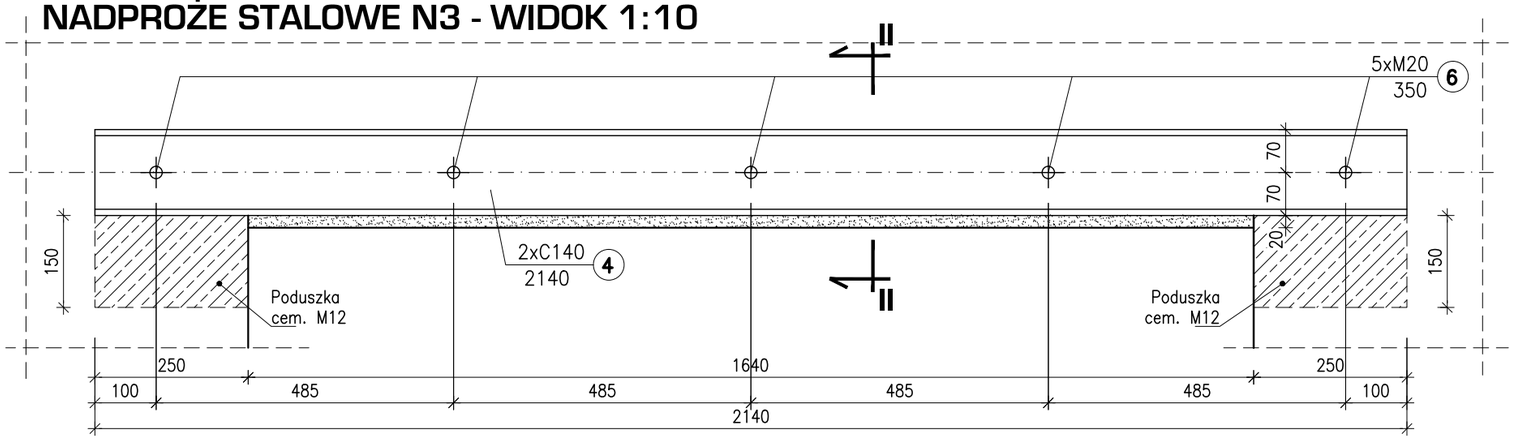

PRZEKRÓJ I-I 1:5

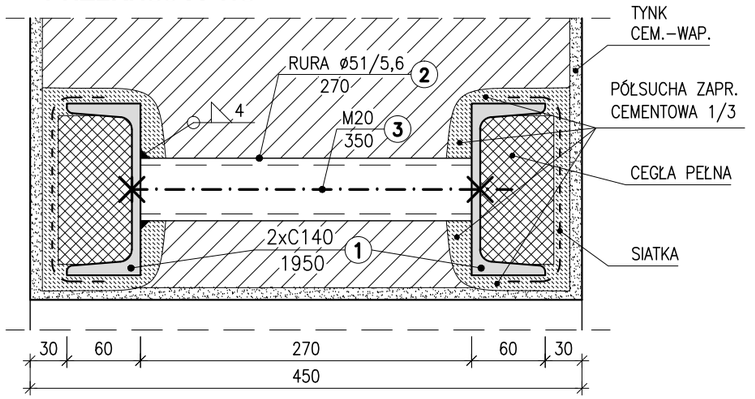

PRZEKRÓJ II-II 1:5

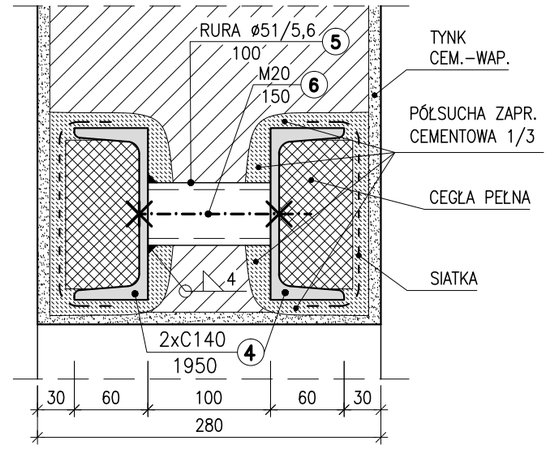

KOLEJNOŚĆ WYKONYWANIA ROBÓT:

1. Na projektowanej wysokości wykuć w murze z jednej strony bruzdę oraz nawiercić otwory dla umożliwienia osadzenia ceownika z przyspawanymi tulejami,
2. W miejscach podparcia kształtowników wykonać poduszki 150x250 na głęb. 12cm z zaprawy cem. M12,
3. Przed osadzeniem kształtownika stalowego bruzdę należy oczyścić i zmyć wodą,
4. Po osadzeniu kształtownika stalowego wbić zaprawę cementową półsuchą 1/3 we wszystkie puste miejsca pomiędzy kształtownikiem i murem.
5. Wykuć bruzdę z drugiej strony muru i postąpić analogicznie osadzając drugi kształtownik,
6. Osadzone kształtowniki stalowe skręcić ze sobą śrubami M20 poprzez tuleje dystansowe,
7. Po osadzeniu nadproża można przystąpić do wykonania w istniejącym murze projektowanego otworu
8. Kształtowniki stalowe wyszpałdować, osiatkować i otynkować.

ZESTAWIENIE STALI PROFILOWEJ NADPROŻY

Poz.	Profil	Szt./ el.	Długość jedn. (mm)	Długość całk. (mm)	Masa jedn. (kg)	Masa całk. (kg)
1	C140 /St3S	2	1950	3900	16,00	62,40
2	Rura Ø 51/5,6 /St3S	5	270	1350	6,27	8,46
3	Śruba stal M20	5	350		0,96	4,80
4	C140 /St3S	2	2140	4280	16,00	68,48
5	Rura Ø 51/5,6 /St3S	5	100	500	6,27	3,14
6	Śruba stal M20	5	150		0,42	2,10
				MASA CAŁK.		**149,38**

UWAGI:

1. STAL PROFILOWA St3SX
2. ELEKTRODY EB 1.43

– ZABEZPIECZENIE ANTYKOROZYJNE: 2x BEZOŁOWIOWA, ANTYKOROZYJNA FARBA PODKŁADOWA. GRUBOŚĆ KAŻDEJ WARSTWY POWŁOKI 0,04mm.

– PRZED WYKONANIEM KONSTRUKCJI WYMIARY ZWERYFIKOWAĆ NA BUDOWIE

– ROBOTY PROWADZIĆ POD NADZOREM OSOBY UPRAWNIONEJ

WSZELKIE PRAWA AUTORSKIE ZASTRZEŻONE ® ALL RIGHTS RESERVED

REW.	DATA	OPIS	PROJ.	SPR.

APPA AUTORSKA PRACOWNIA PROJEKTOWANIA ARCHITEKTONICZNEGO
mgr inż. arch. Paweł Wróblewski
01-114 Warszawa, ul. Okocimska 3m.138
05-080 Izabelin, Hornówek, ul. Wrzosowa 8
tel: 22 722 66 72, 502 339 661

INWESTOR	PRZEDSIĘBIORSTWO WODOCIĄGÓW I KANALIZACJI SP. Z O.O. 07–200 WYSZKÓW, UL. KOMUNALNA 1
INWESTYCJA	PRZEBUDOWA STACJI WODOCIĄGOWEJ W KRĘGACH KRĘGI, 07–200 WYSZKÓW DZ.EWID. NR 1007/9, 1008/4 OBRĘB 0008 KRĘGI
TREŚĆ	TOM I – PRZEBUDOWA BUDYNKU TECHNOLOGICZNEGO NADPROŻA STALOWE N2, N3

PROJEKTOWAŁ	mgr inż. Marcin Andrzejewski Wa–391/91		branża KONSTRUKCJA	stadium PROJ. BUDOWLANY
OPRACOWAŁ	mgr inż. Tomasz Dragan		Nr rys. K–01	rew.
SPRAWDZIŁ	mgr inż. arch. Paweł Chmielewski Wa–523/91		data 10–2016	skala 1:10, 1:5

str. nr