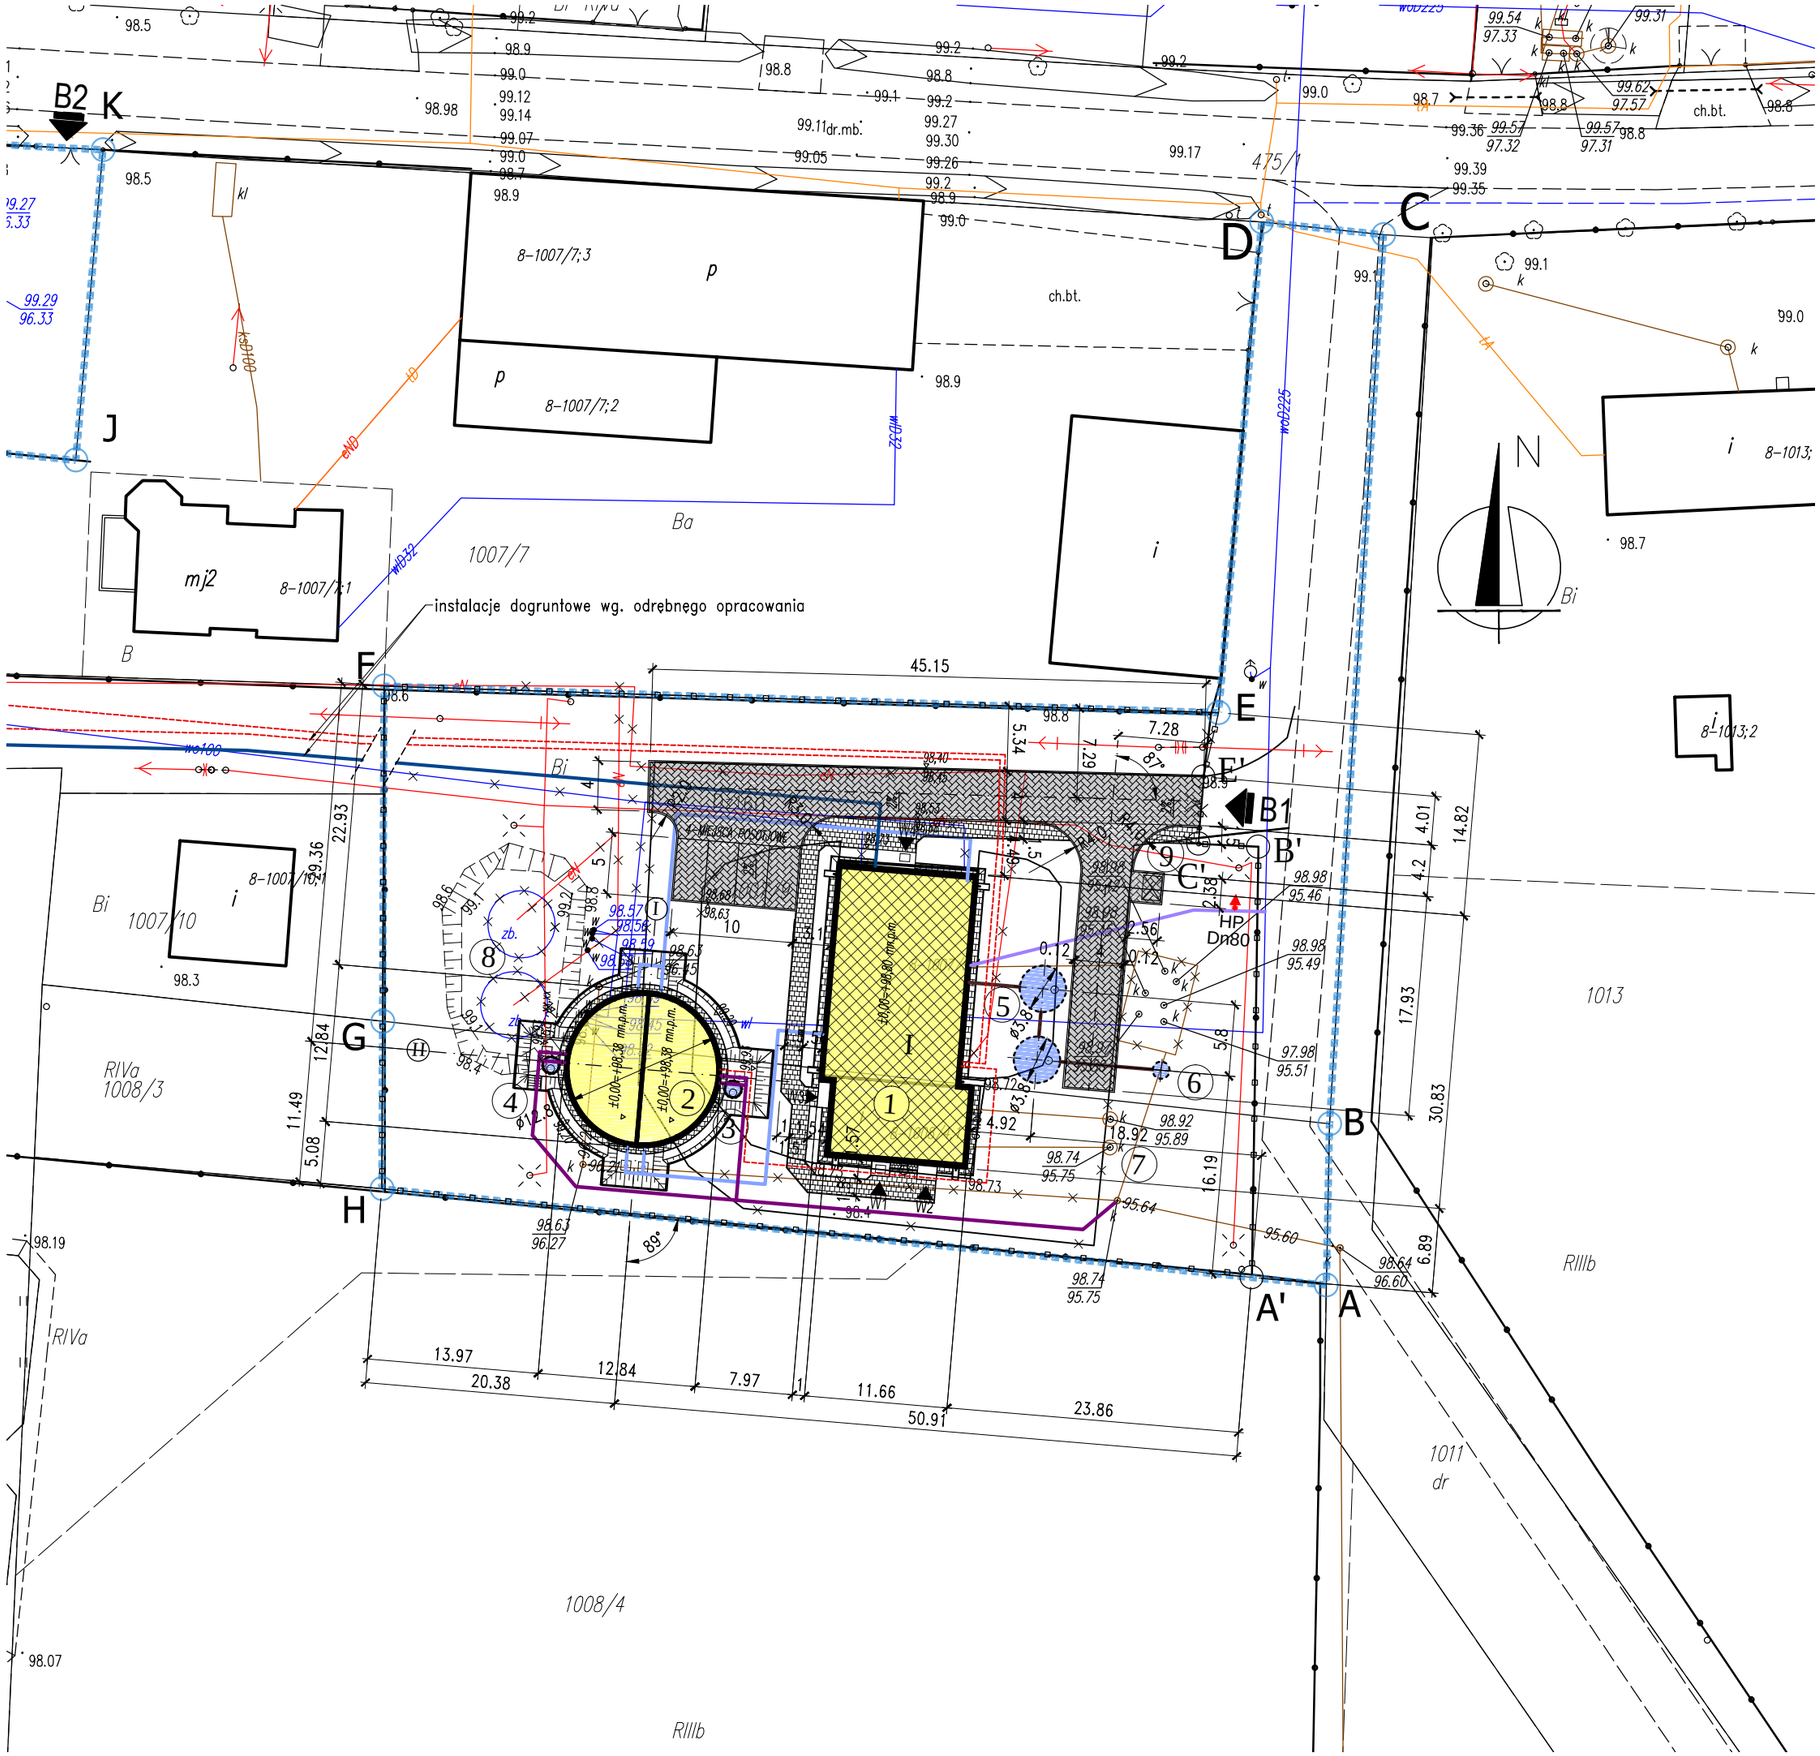


LEGENDA OZNACZEŃ:

A-B-C-D-E-F-G-H-A GRANICA WŁASNOŚCIOWA TERENU STACJI WODOCIĄGOWEJ NA DZIAŁCE EWID. NR 1007 /9 I FRAGMENCIE DZIAŁKI EWID. NR 1008 /4

A'-B'-C'-E'-E-F-G-H-A' GRANICA TERENU STACJI WODOCIĄGOWEJ W OBRĘBIE OGRODZENIA PROJEKTOWANEGO

J-K-L-M-J GRANICA WŁASNOŚCIOWA UJĘCIA WODY NA DZIAŁCE EWID. NR 1007 /25 (dot. odrębnego opracownia PZT)

OBIEKTY KUBATUROWE ISTNIEJĄCE DO PRZEBUDOWY
budynek technologiczny

PROJEKTOWANE OBIEKTY KUBATUROWE PROJEKTOWANEJ INFRASTRUKTURY WODOCIĄGOWEJ
zbiornik wyrównawczy wody uzdatnionej

PROJEKTOWANE OBIEKTY PODZIEMNE PROJEKTOWANEJ INFRASTRUKTURY WODOCIĄGOWEJ
osadniki na ścieki z płukania filtrów, stundie nawiązania

PROJEKTOWANE DROGI
nawierzchnia z kostki betonowej gr. 8cm typu "behaton"
w kol. szarym, w korycie z krawężników 12x25cm.

PROJEKTOWANE CHODNIKI
nawierzchnia z kostki betonowej typu "holland"
w kol. szarym, w korycie z obrzeży 6x20cm

B1 WJAZD NA TEREN STACJI WODOCIĄGOWEJ

B2 WJAZD NA TEREN UJĘCIA WODY
(wg odrębnego PZT)

WEJŚCIA DO BUDYNKU TECHNOLOGICZNEGO:
W1 WEJŚCIE GŁÓWNE DO BUDYNKU STACJI WWODOCIĄGOWEJ
W2 WEJŚCIE DO MAGAZYNU
W3 WEJŚCIE DO WĘZŁA CHLOROWANIA
W4 WEJŚCIE DO HALI FILTRÓW

OZNACZENIA PROJEKTOWANYCH NA TERENIE SW INSTALACJI DOGRUNTOWYCH

- Woda surowa z ujęcia do budynku SW
- Woda uzdatniona do/ze zbiornika wyrównawczego
- Woda uzdatniona do odbiorców
- Ścieki z posadzek i płukania filtrów
- Spust i przelew ze zbiornika wyrównawczego
- Projektowane kable e/e
- Obiekty do rozbiórki i instalacje do usunięcia lub odcięcia

UWAGA: projektowane instalacje dogruntowe poza obszarem posesji Stacji Wodociągowej - wg odrębnego opracowania PZT

WYKAZ OBIETKÓW BUDOWLANYCH

1. Budynek Stacji Wodociągowej - do przebudowy
2. Projektowany zbiornik wody uzdatnionej
3. Projektowana studnia przelewu (komora prawa)
4. Projektowana studnia przelewu (komora lewa)
5. Projektowany osadnik na ścieki z płukania filtrów
6. Projektowana studnia nawiązania Sn1
7. Istniejący osadniki na ścieki sanitarne (szambo)
8. Zastane zbiorniki wyrównawcze - do rozbiórki
9. Miejsce gromadzenia odpadków stałych

WSZELKIE PRAWA AUTORSKIE ZASTRZEŻONE © ALL RIGHTS RESERVED

REW.	DATA	OPIS	PROJ.	SPR.

AUTORSKA PRACOWNIA PROJEKTOWANIA ARCHITEKTONICZNEGO
mgr inż. arch. Paweł Wróblewski
01-114 Warszawa, ul. Okocimska 3m.138
05-080 Izabelin, Hornówek, ul. Wrzosowa 8
tel: 22 722 66 72, 502 339 661

INWESTOR: PRZEDSIĘBIORSTWO WODOCIĄGÓW I KANALIZACJI SP. Z O.O.
07-200 WYSZKÓW, UL. KOMUNALNA 1

INWESTYCJA: PRZEBUDOWA STACJI WODOCIĄGOWEJ W KRĘGACH
KRĘGI, 07-200 WYSZKÓW
DZ.EWID. NR 1007/9, 1008/4 OBRĘB 0008 KRĘGI

TREŚĆ: Zbiornik wyrównawczy wody uzdatnionej Vcz=500m3

PLAN SYTUACYJNY

PROJEKTOWAŁ.	mgr inż. arch. Paweł Wróblewski Wa-10/98		branża ARCHITEKTURA	stadium PROJ. BUDOWLANY
OPRACOWAŁ.	mgr inż. arch. Paweł Wróblewski		Nr rys. A-01	rew.
SPRAWDZIŁ.	mgr inż. arch. Paweł Chmielewski Wa-37/01		data 10-2016	skala 1:500 str. nr