
ZBIORNIK WODY UZDATNIONEJ Vcz=500m3

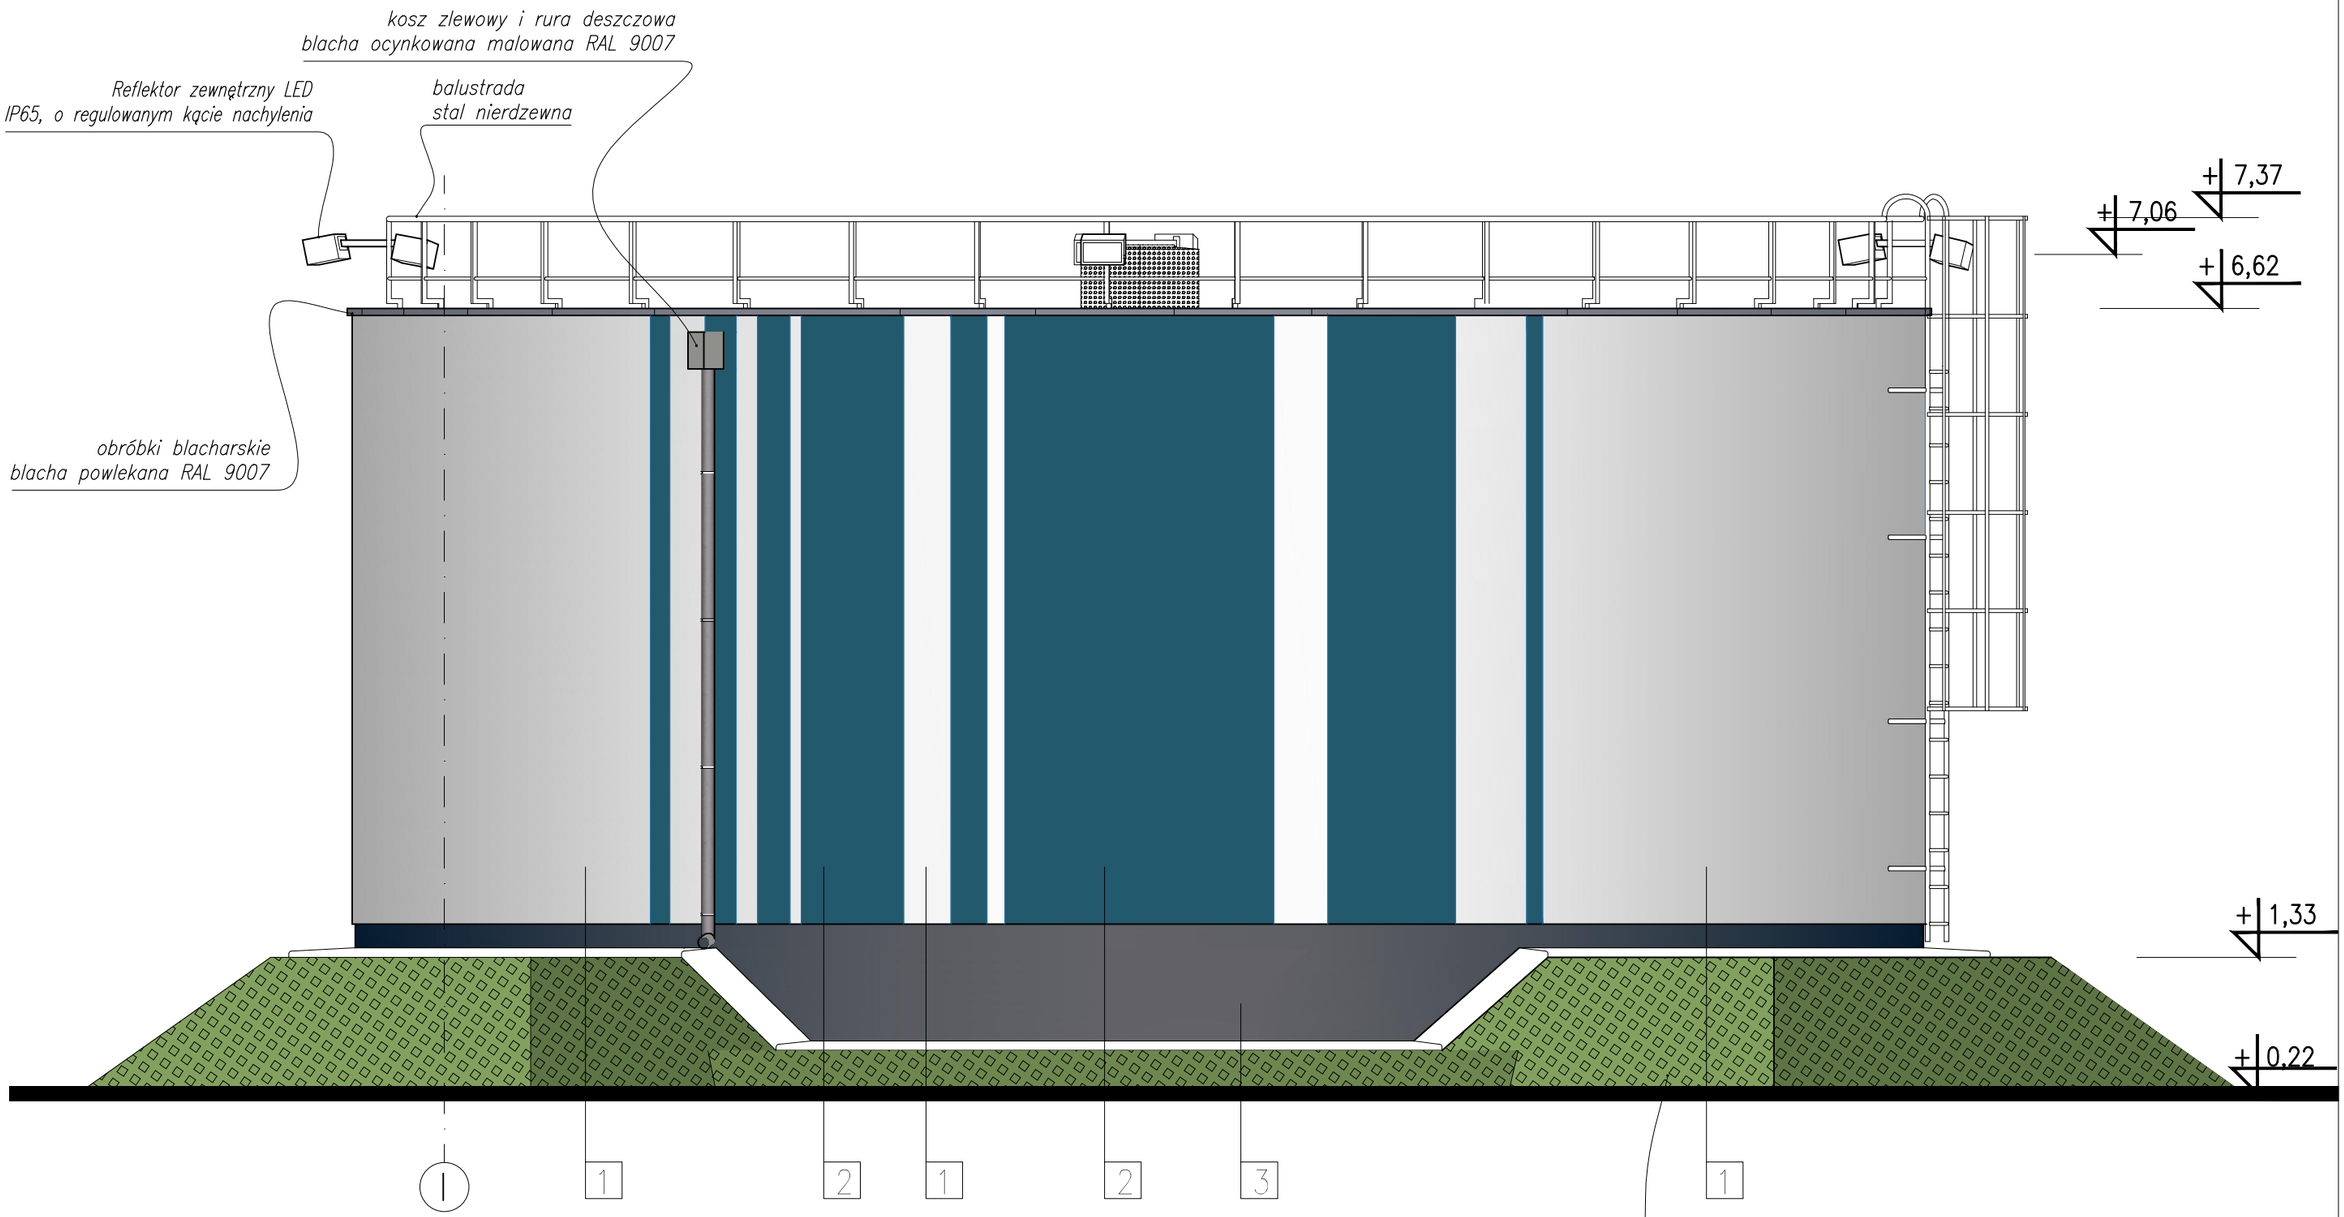

ELEWACJA POŁUDNIOWO–WSCHODNIA

1:50

UWAGA:
motyw w kolorze niebieskim należy powtórzyć pod drugiej stronie zbiornika zgodnie z wymiarami na rzucie

LEGENDA:

1 ŚCIANA ZBIORNIKA
tynk silikonowo – silikatowy barwiony w masie 1,5mm
np. Ceresit Visage
kolor: Nebraska 1, jasnoszary

2 ŚCIANA ZBIORNIKA
tynk silikonowo – silikatowy barwiony w masie 1,5 mm
kolor: tynki malowane w kolorze z palety CHROMATIC
ABSOLU SYSTEM CH1 0888 Bleu Rhin (niebieski)

3 COKÓŁ
tynk ozdobny "Kamień naturalny"
np. Ceresit CT71 Visage
kolor: Mozambic Graphite, ciemnoszary

REW.	DATA	OPIS	PROJ.	SPR.

AUTORSKA PRACOWNIA PROJEKTOWANIA ARCHITEKTONICZNEGO
mgr inż. arch. Paweł Wróblewski
01-114 Warszawa, ul. Okocimska 3m.138
05-080 Izabelin, Hornówek, ul. Wrzosowa 8
tel: 22 722 66 72, 502 339 661

WSZELKIE PRAWA AUTORSKIE ZASTRZEŻONE © ALL RIGHTS RESERVED

INWESTOR	PRZEDSIĘBIORSTWO WODOCIĄGÓW I KANALIZACJI SP. Z O. O. 07–200 WYSZKÓW, UL. KOMUNALNA 1
INWESTYCJA	PRZEBUDOWA STACJI WODOCIĄGOWEJ W KRĘGACH KRĘGI 07–200 WYSZKÓW DZ.EWID. NR 1007/9, 1008/4 OBRĘB 0008 KRĘGI
TREŚĆ	TOM II Budowa zbiornika wody uzdatnionej Vcz=500m3 ELEWACJA POŁUDUNIOWO–WSCHODNIA

PROJEKTOWAŁ	mgr inż. arch. Paweł Wróblewski Wa–10/98		branża ARCHITEKTURA	stadium PROJ.BUDOWLANY
OPRACOWAŁ	mgr inż. arch. Paweł Wróblewski		Nr rys. A–04	rew.
SPRAWDZIŁ	mgr inż. arch. Paweł Chmielewski Wa–37/01		data 10–2016	skala 1:50 str. nr