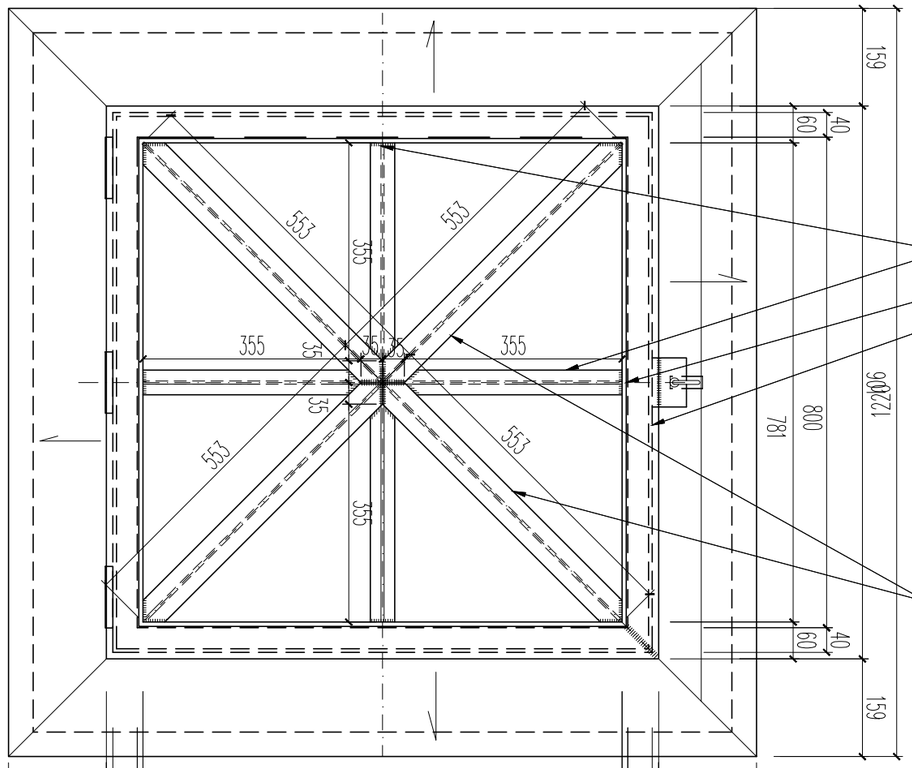



krokwie pośrednie stalowe – teownik
40x40x5mm spawany do ramy obwodowej

Rama obwodowa pokrywy – teownik 60x60x6mm

Ceownik 60x40x4mm

krokwie stalowe teownik
50x50x6mm spawany do ramy obwodowej

Detal włazu
Rzut konstrukcji - skala 1:10

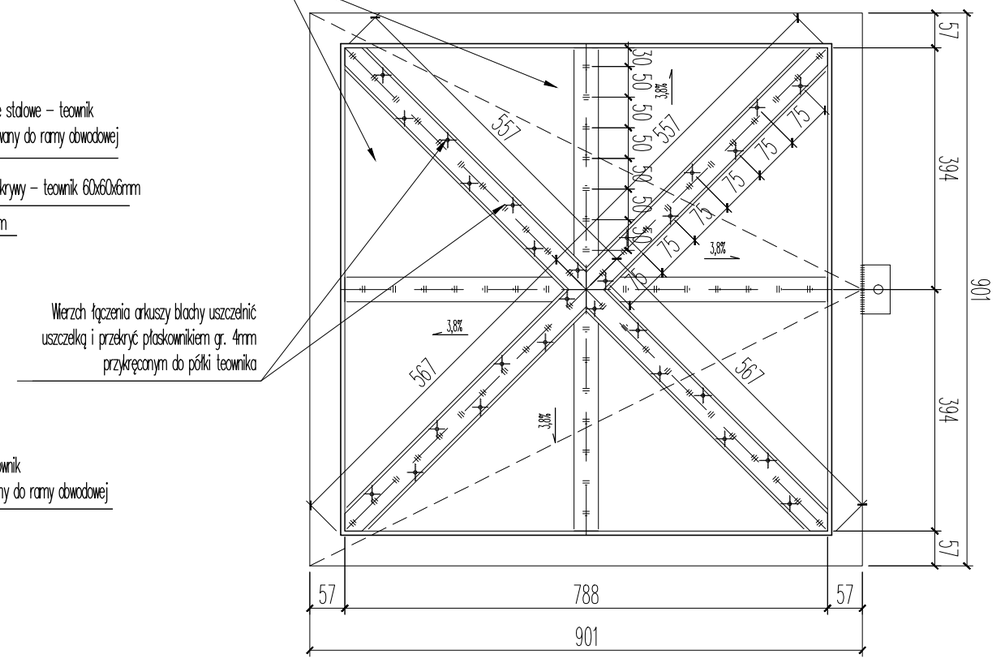


Pokrycie z arkuszy blachy stalowej gr. 1,6mm
spawanych punktowo na połączeniach

Wierzch łączenia arkuszy blachy uszczelnić
uszczelką i przekryć płaskownikiem gr. 4mm
przykręconym do półki teownika

Detal włazu
Rzut pokrywy - skala 1:10

Wykaz stali:

Lp.	Element konstrukcji	Ilość	Jedn.	G(kg/j)	G(kg)
1.	Blacha 1,6mm (pokrywa)	0,72	m2	12,56	9,1
2.	Teownik 50x50x6mm (krokwie rusztu)	2,2	mb	4,5	9,9
3.	Teownik 40x40x5mm (krokwie rusztu)	1,36	mb	3,0	4,1
4.	Teownik 60x60x6mm (Rama rusztu)	3,64	mb	5,5	20,1
5.	Ceownik 40x60x4mm	3,52	mb	3,9	13,7
6.	Bednarka blacha 4mm	2,24	mb	0,8	1,8
Razem: ~ 58,7kg					

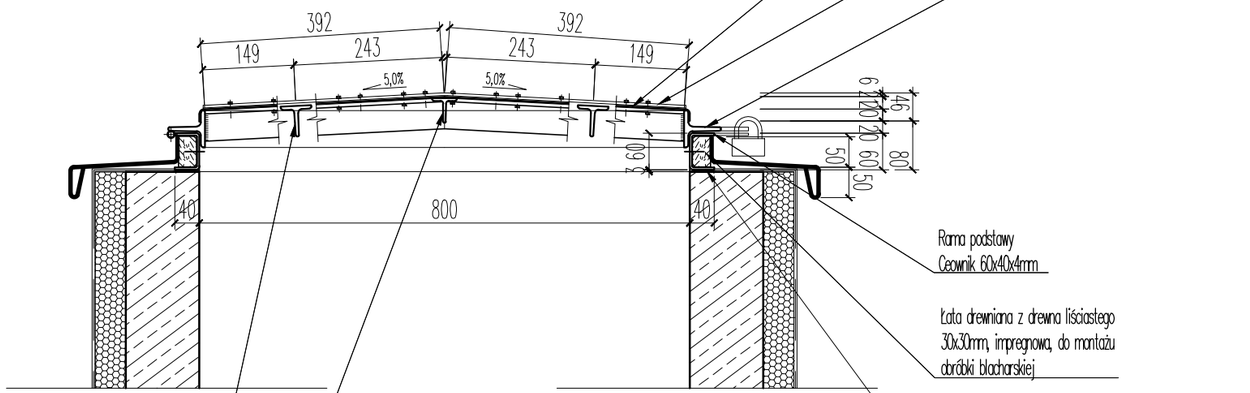

Pokrycie z arkuszy blachy stalowej gr. 1,6mm
spawanych punktowo na połączeniach

Wierzch łączenia arkuszy blachy uszczelnić
uszczelką i przekryć blachą bednarką gr. 4mm
przykręconą do półki teownika

Rama obwodowa pokrywy – teownik 60x60x6mm

Rama podstawy
Ceownik 60x40x4mm

Łata drewniana z drewna liściastego
30x30mm, impregnowa, do montażu
obróbki blacharskiej

Wyprawa z dwuskładnikowej, hydroszczelnej zaprawy mineralnej

krokwie stalowe teownik
50x50x6mm spawany do ramy obwodowej

krokwie pośrednie stalowe – teownik
40x40x5mm spawany do ramy obwodowej

Detal włazu
Przekrój - skala 1:10

REW.	DATA	OPIS	PROJ.	SPR.

AUTORSKA PRACOWNIA PROJEKTOWANIA ARCHITEKTONICZNEGO
mgr inż. arch. Paweł Wróblewski
01-114 Warszawa, ul. Okocimska 3m.138
05-080 Izabelin, Hornówek, ul. Wrzosowa 8
tel: 22 722 66 72, 502 339 661

INWESTOR: PRZEDSIĘBIORSTWO WODOCIĄGÓW I KANALIZACJI SP. Z O. O.
07-200 WYSZKÓW, UL. KOMUNALNA 1

INWESTYCJA: PRZEBUDOWA STACJI WODOCIĄGOWEJ W KRĘGACH
KRĘGI 07-200 WYSZKÓW
DZ.EWID. NR 1007/9, 1008/4 OBRĘB 0008 KRĘGI

TREŚĆ: TOM II Budowa zbiornika wody uzdatnionej Vcz=500m3
KLAPA WYŁAZÓW DACHOWYCH – SZCZEGÓŁY

PROJEKTOWAŁ	mgr inż. arch. Paweł Wróblewski Wa-10/98		branża ARCHITEKTURA	stadium PROJ.BUDOWLANY
OPRACOWAŁ	mgr inż. arch. Paweł Wróblewski		Nr rys. A–05	rew.
SPRAWDZIŁ	mgr inż. arch. Paweł Chmielewski Wa-37/01		data 10-2016	skala 1:10 str. nr

WSZELKIE PRAWA AUTORSKIE ZASTRZEŻONE © ALL RIGHTS RESERVED