


**SCHEMAT TECHNOLOGICZNY BUDOWA UKŁADU TRIGENERACYJNEGO O MOCY EL. 999 kW WARZ Z INFRASTRUKTURĄ TECHNICZNĄ**

**Zakres wg. odbiernej procedury przetargowej**

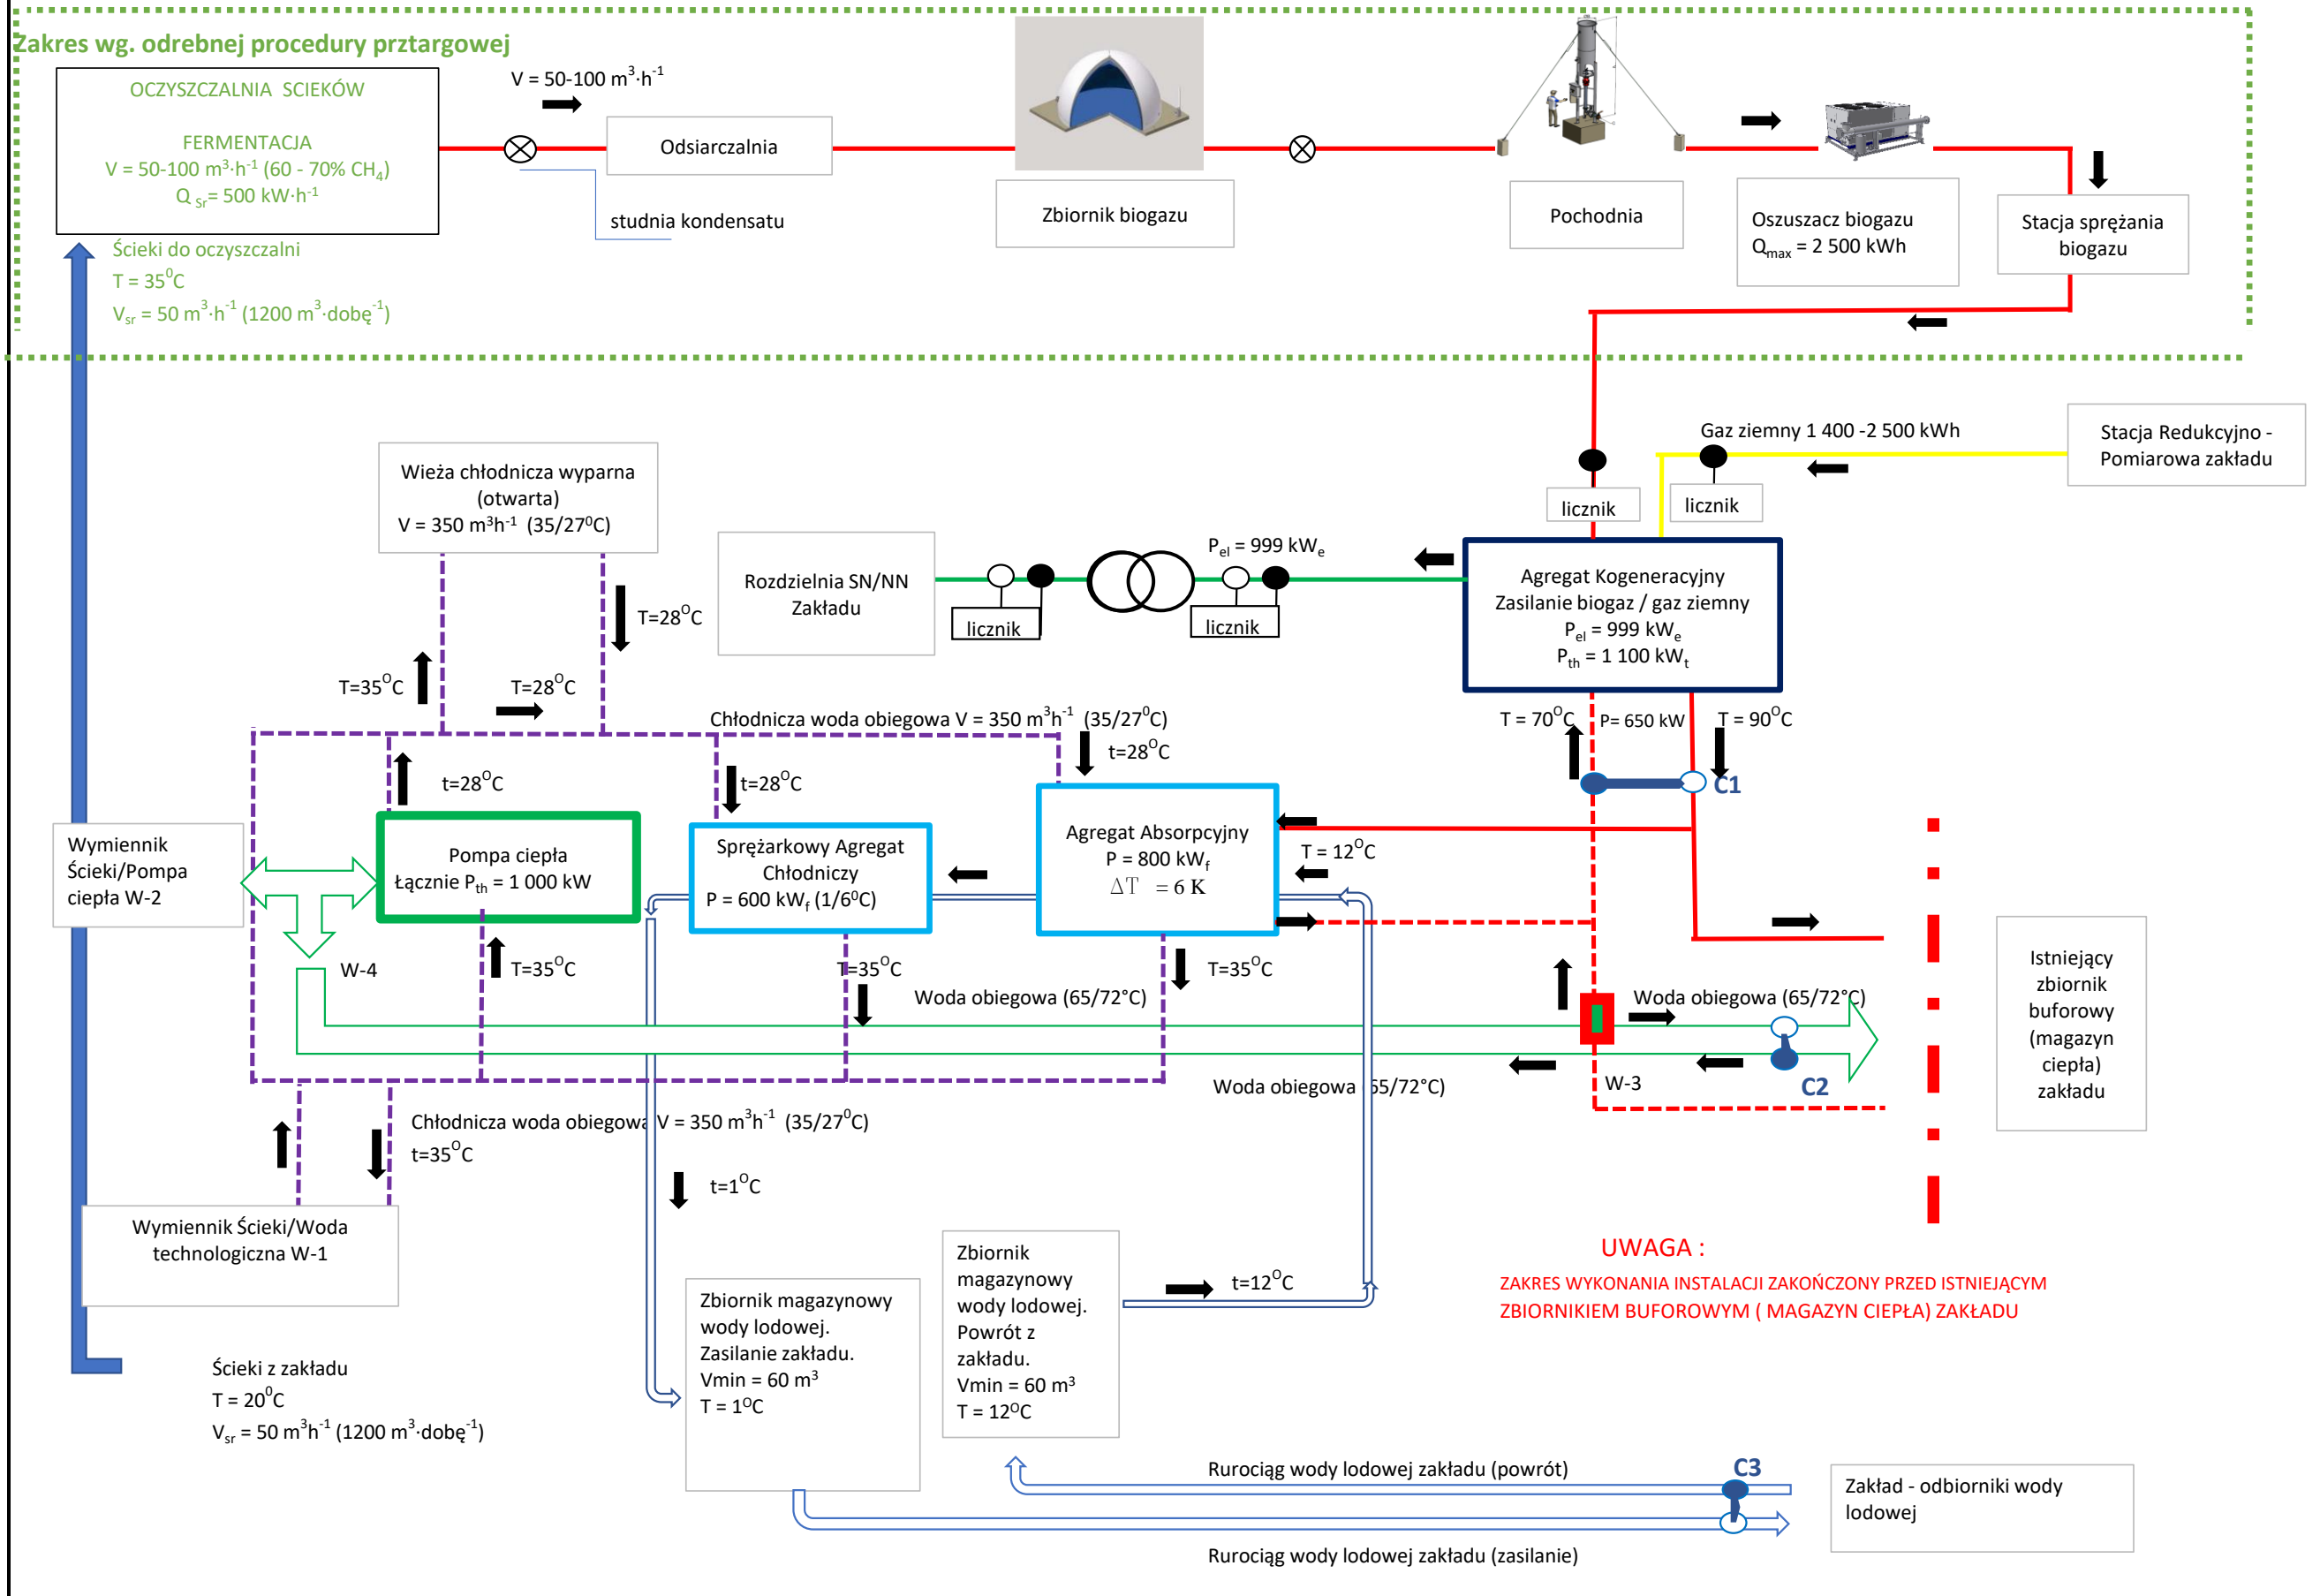

**UWAGA:**  
 ZAKRES WYKONANIA INSTALACJI ZAKOŃCZONY PRZED ISTNIEJĄCYM  
 ZBIORNIKIEM BUFOROWYM (MAGAZYN CIEPŁA) ZAKŁADU