


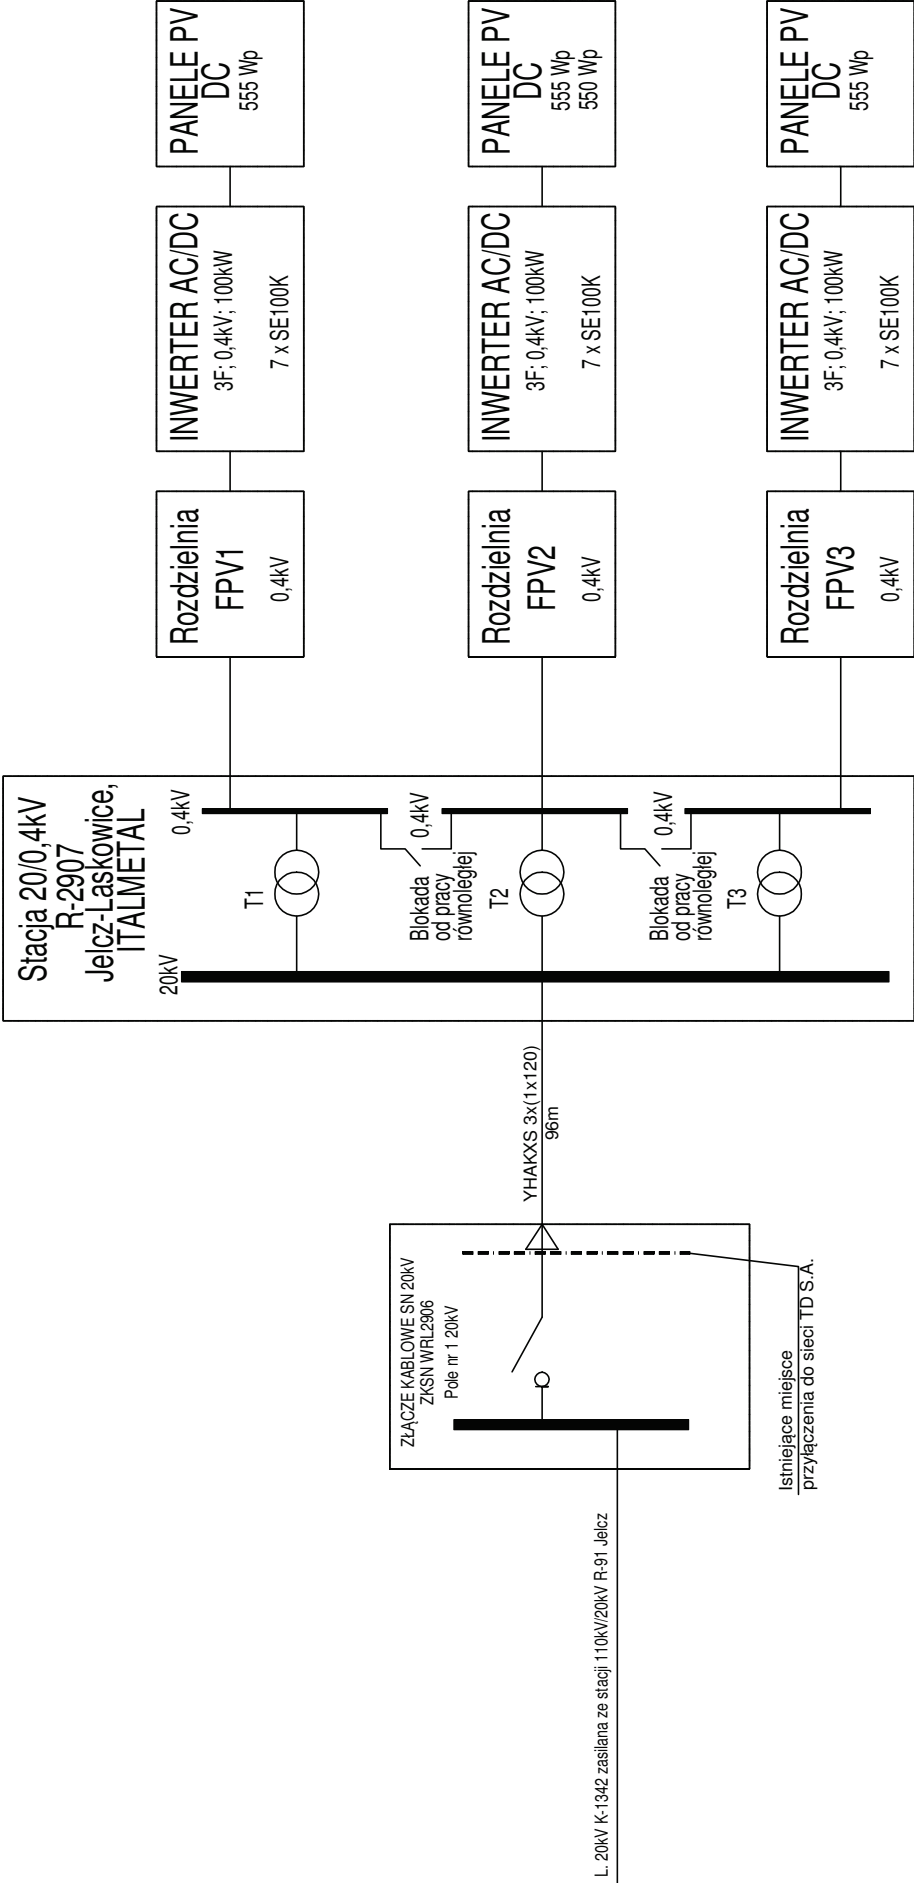

Zastrzega się wszelkie prawa wynikające z ustawy o prawie autorskim. Wynikające z niniejszego projektu nie mogą być wykorzystywane do celów innych niż określone w projekcie. Wszelkie zmiany i poprawki należy zgłaszać pisemnie do autora projektu.

		
FEROX SP. Z O.O. AUTOMATION FEROX Automation Sp. z o.o. 33-100 Janów, ul. Krzywulowa 3A Podkarpacie	ELP SP. Z O.O. ENERGIA ELP Sp. z o.o. 33-100 Janów, ul. Wyszyńskiego 12C Podkarpacie	EneEnergy Polska EneEnergy Polska Spółka z o.o. ul. Olszewska 6, 25-663 Kielce
Temat: ROZBUDOWA INSTALACJI FOTOWOLTAEICZNEJ DO MOCY 2,2 MW NA DACHU ISTNIEJĄCEJ HALI PRODUKCYJNO - MAGAZYNOWEJ		
Inwestor: ITALMETAL Sp. z o.o. ul. Zachodnia 22, 55-220 Jelcz-Laskowice		
Lokalizacja: 55-220 Jelcz-Laskowice, ul. Zachodnia 22, Dział nr 6, AM 2, obchód Miłoczyce, gmina Jelcz-Laskowice - obszar wiejski		
Przedmiot rysunku: Schemat wyrowadzenia mocy z instalacji fotowoltaicznej		
Projektował: mgr inż. Mariusz Markowski	Nr upr. PDK/0097/PWOE/09	Data opracowania: Kwiecień 2025r.
Sprawił: mgr inż. Wojciech Bankiewicz	Nr upr. MAP/0267/PWOE/09	Nr rysunku: E-02