


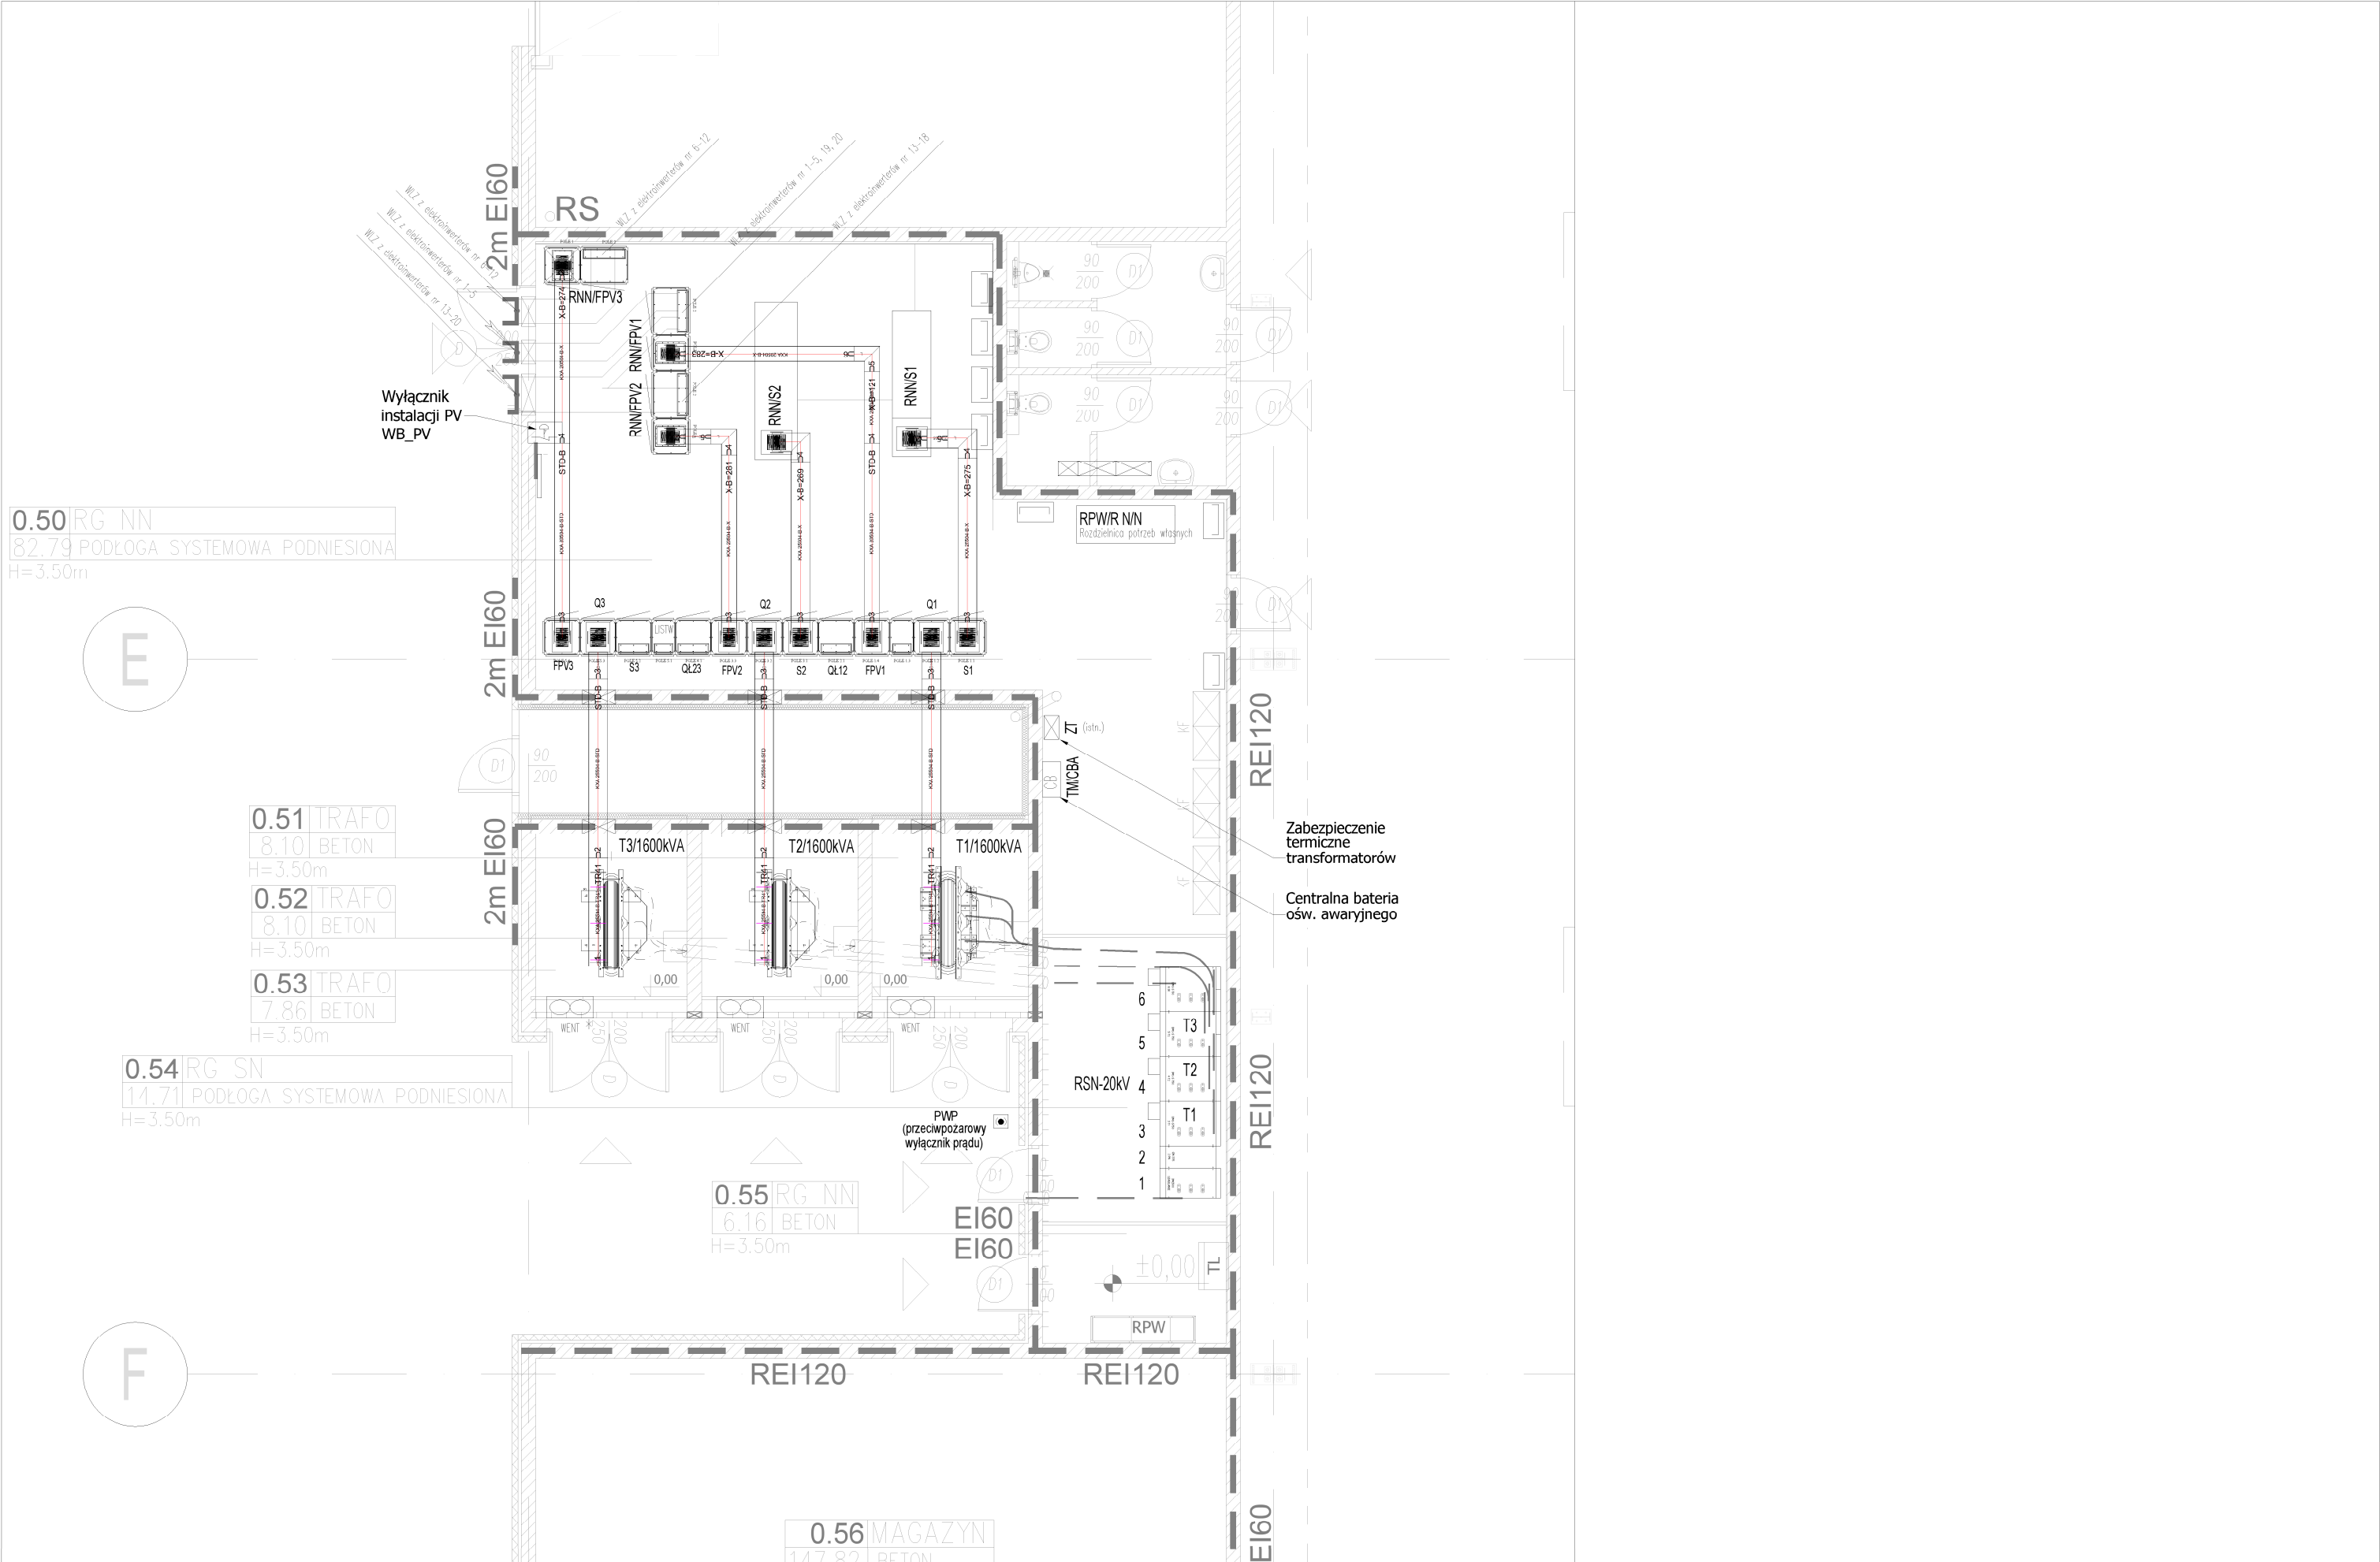

Stanowisko		Imię i nazwisko	Nr ewid. upraw.	Data	Podpis	Zamawiający: EkoEnergia Polska ul. Olszewskiego 6, 25-663 Kielce	Tytuł rysunku: Rzut parteru (fragment)/ stacja transformatorowa odbiorcy				
Opracował		Tomasz Bigos	MAP/0038/PWOE/14	08.2023			Inwestor: Italmetal Sp. z o.o.				
Projektował		Tomasz Bigos	MAP/0038/PWOE/14	08.2023		Wykonawca: FEROX SP. Z O.O. ul. Kryształowa 3A, 33-100 Tarnów	Objekt: Italmetal Sp. z o.o.				
Sprawdził		Adam Golonka	MAP/0038/PWBE/16	08.2023			Stadium	Nr dokumentacji	Nr rysunku	Strona	Stron
Rew.		Zmiana	Data	Opracował			DP	FA/2305/E1	11	1	1