
Urząd Miejski w Gliwicach
Wydział Architektury
i Budownictwa

ZATWIERDZA SIĘ PROJEKT BUDOWLANY
decyzją administracyjną o pozwoleniu na budowę
Nr 145/2019
z dnia 31.01.2019r.

Z UP. PREZYDENTA MIASTA

Kierownik Referatu
Infrastruktury
Joanna Kołok

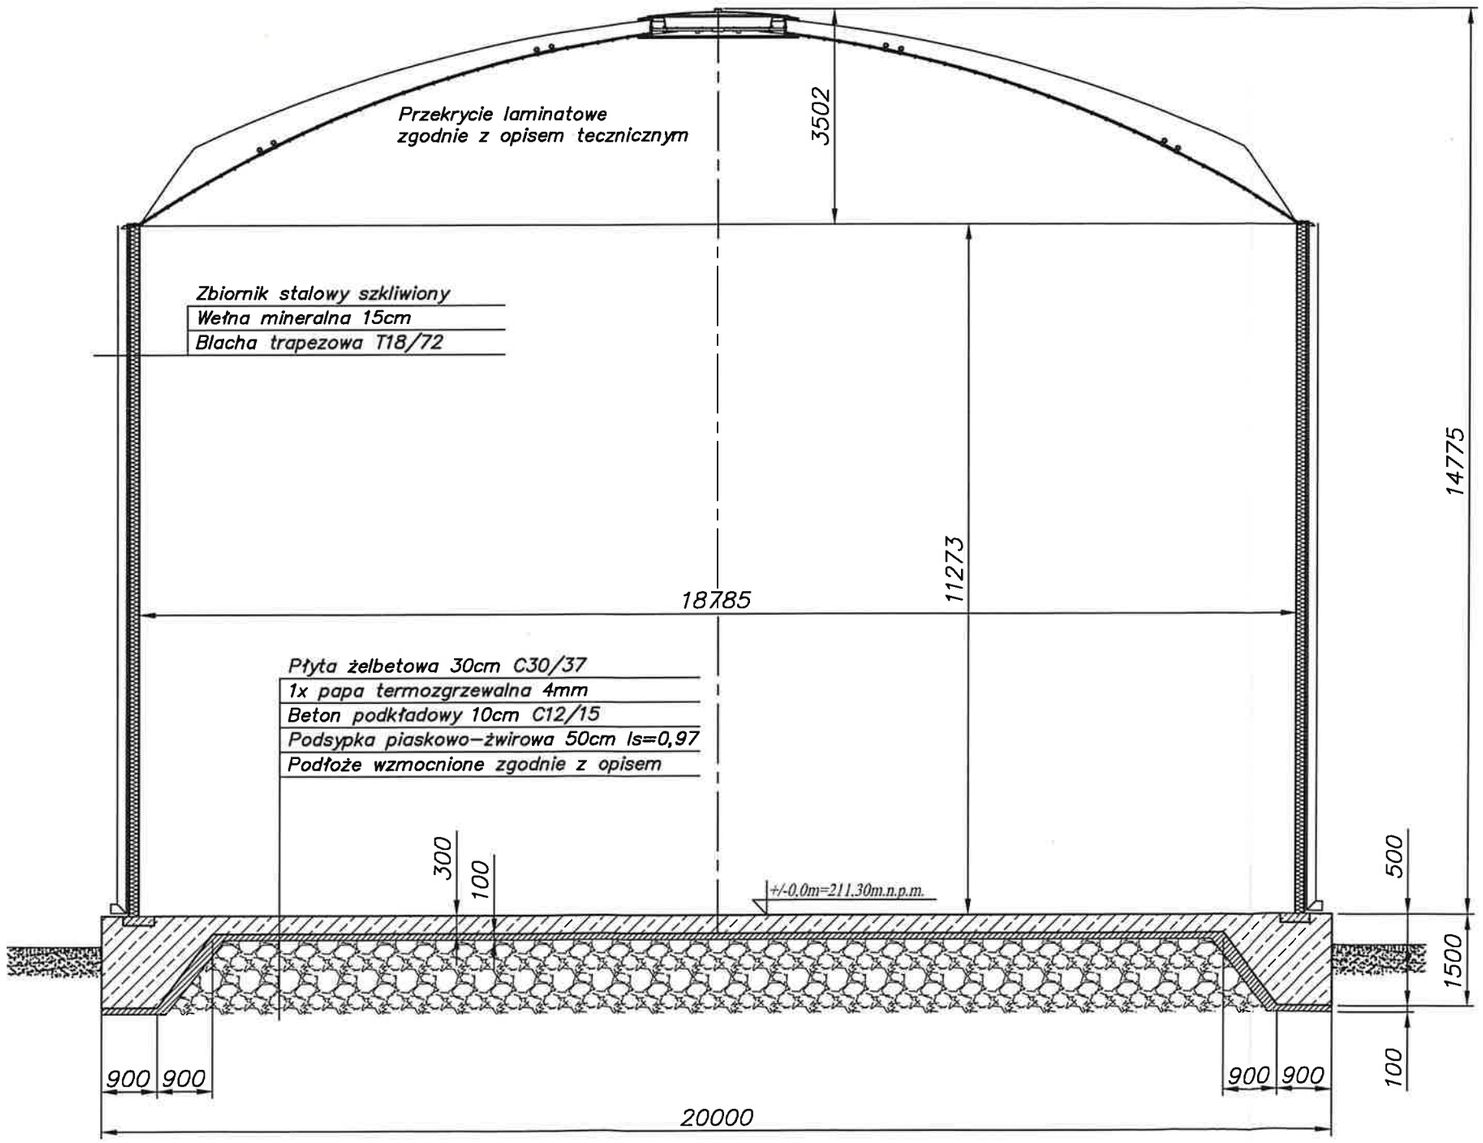

Materiały:

Beton C30/37 F100 W10

Stal zbrojeniowa A-IIIN BSt500S

Stal konstrukcyjna S355, S420 szkliwiona

Uwagi:

Lokalizacja wg PZT

Poziom odniesienia wg PZT

Poziom wierzchu płyty fundamentowej +/-0,0m=211,30m.n.p.m.

ZAKŁAD BUDOWLANO INSTALACYJNY
"INTEXPOL-Bis"
PIOTR PUSZCZYK
BIURO: UL. JESIENNA 44, 42-208 CZĘSTOCHOWA,
SIEDZIBA: WIERZCHOWISKO, UL.SOSNOWA 5, 42-233 MYKANÓW,
tel. 601-503-669, intexpolbis@op.pl, ppuszczyk@op.pl, www.intexpolbis.pl

OBIEKT:	ZBIORNIKI WODY ZAPASOWEJ NA TERENIE STACJI UZDATNIANIA WODY "ŁABĘDY" W GLIWICACH
ZLECENIODAWCA:	PRZEDSIĘBIORSTWO WODOCIĄGÓW I KANALIZACJI SP. Z O.O. W GLIWICACH UL. RYBNICKA 47, 44-100 GLIWICE
NAZWA RYSUNKU:	ZBORNIK WODY PITNEJ – PRZEKRÓJ A-A

OPRACOWAŁ:	NUMER UPRAWNIEŃ	DATA	PODPIS	STADIUM DOKUMENTACJI
dr inż. Sławomir LABOCHA	SLK/2147/POOK/08	10.2018		PB
PROJEKTANT – BR. KONSTR-BUDOWLANA	NUMER UPRAWNIEŃ	DATA	PODPIS	SKALA RYSUNKU
dr inż. Sławomir LABOCHA	SLK/2147/POOK/08	10.2018		1:100
SPRAWDZAJĄCY – BR. KONSTR-BUDOWLANA	NUMER UPRAWNIEŃ	DATA	PODPIS	NUMER RYSUNKU
dr inż Jarosław Paluszyński	UAN-VIII/7342/223/94	10.2018		10