

Urząd Miejski w Gliwicach
Wydział Architektury
i Budownictwa

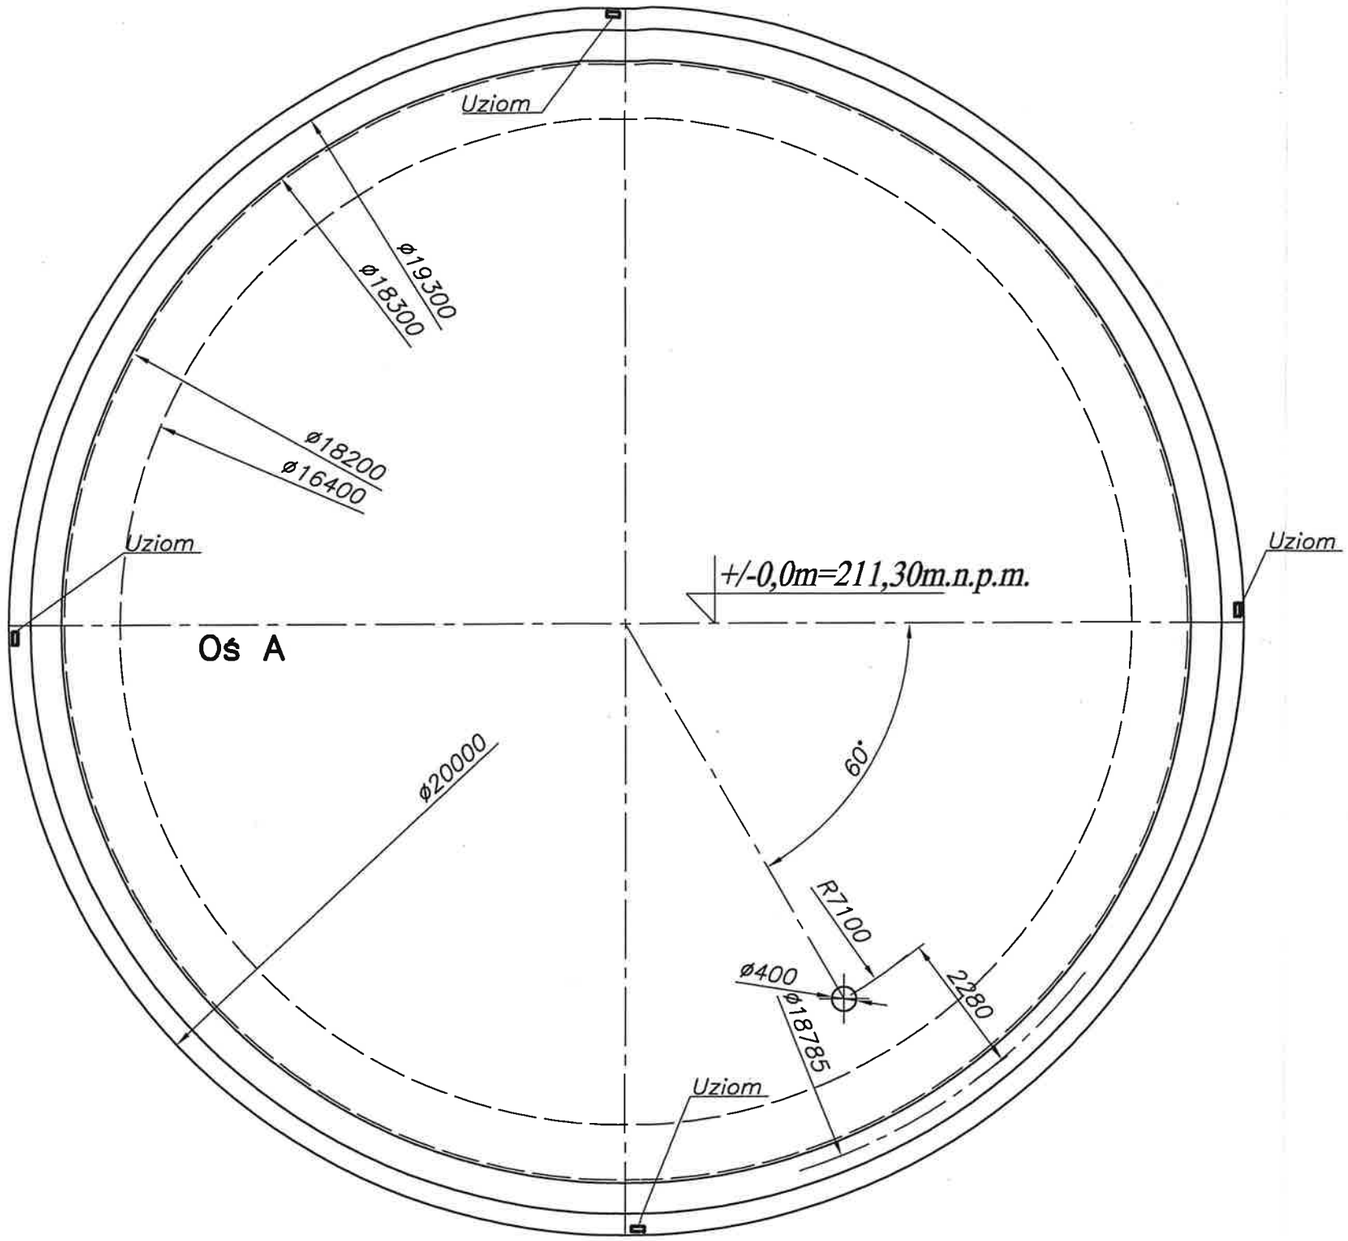


## Krawędź płyty 1:50

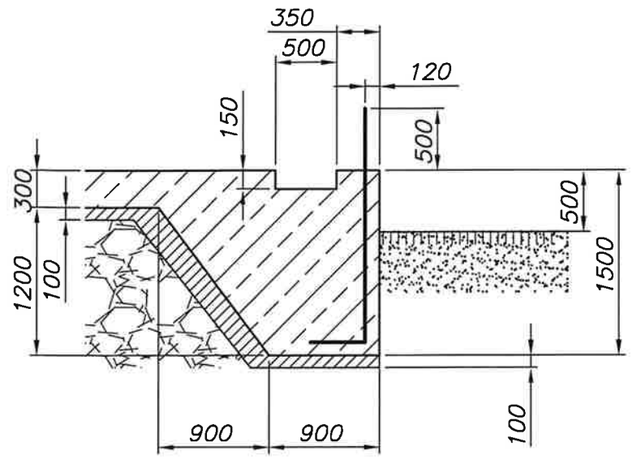



## Materiały:

| | | |
|---|---|---|
| Beton C30/37 F100 W10 | 184,5 | $m^3$ |
| Beton C12/15 | 42,7 | $m^3$ |
| Beton C30/37 F100 W10 wypełnienie rynny po montażu zbiornika | 4,4 | $m^3$ |

Stal zbrojeniowa A–IIIN BSt500S

**Uwagi:**
Układ dla płyt zbiorników Nr 1 i 3
dla płyt zbiorników Nr 2 i 4 odbicie lustrzane

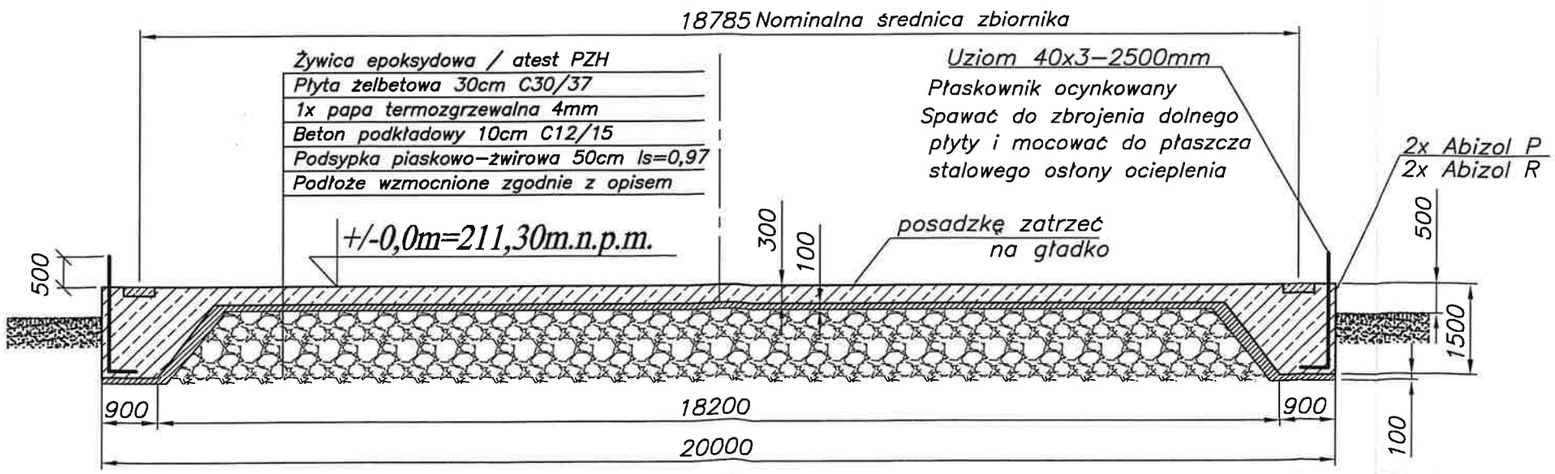


ZAKŁAD BUDOWLANO INSTALACYJNY
"INTEXPOL–Bis"
PIOTR PUSZCZYK
BIURO: UL. JESIENNA 44, 42–208 CZĘSTOCHOWA,
SIEDZIBA: WIERZCHOWISKO, UL.SOSNOWA 5, 42–233 MYKANÓW,
tel. 601–503–669, intexpolbis@op.pl, ppuszczyk@op.pl, www.intexpolbis.pl

| | |
|---|---|
| OBIEKT: | ZBIORNIKI WODY ZAPASOWEJ NA TERENIE STACJI UZDATNIANIA WODY "ŁABĘDY" W GLIWICACH |
| ZLECENIODAWCA: | PRZEDSIĘBIORSTWO WODOCIĄGÓW I KANALIZACJI SP. Z O.O. W GLIWICACH UL. RYBNICKA 47, 44–100 GLIWICE |
| NAZWA RYSUNKU: | FUNDAMENT ZBIORNIKA – GABARYTY |

| OPRACOWAŁ: | NUMER UPRAWNIEŃ | DATA | PODPIS | STADIUM DOKUMENTACJI |
|---|---|---|---|---|
| dr inż. Sławomir Labocha | SLK/2147/POOK/08 | 12.2018 | | PB |
| PROJEKTANT – BR. KONSTR–BUDOWLANA | NUMER UPRAWNIEŃ | DATA | PODPIS | SKALA RYSUNKU |
| dr inż. Sławomir Labocha | SLK/2147/POOK/08 | 12.2018 | | 1:100 |
| SPRAWDZAJĄCY – BR. KONSTR–BUDOWLANA | NUMER UPRAWNIEŃ | DATA | PODPIS | NUMER RYSUNKU |
| dr inż Jarosław Paluszyński | UAN–VIII/7342/223/94 | 12.2018 | | 11 |