Urząd Miejski w Gliwicach
Wydział Architektury
i Budownictwa


Zbiornik Nr 1

Zbiornik Nr 2
Odbicie lustrzane zbiornika Nr 1


Zbiornik Nr 3

Zbiornik Nr 4
Odbicie lustrzane zbiornika Nr 3

WIDOK DACHU

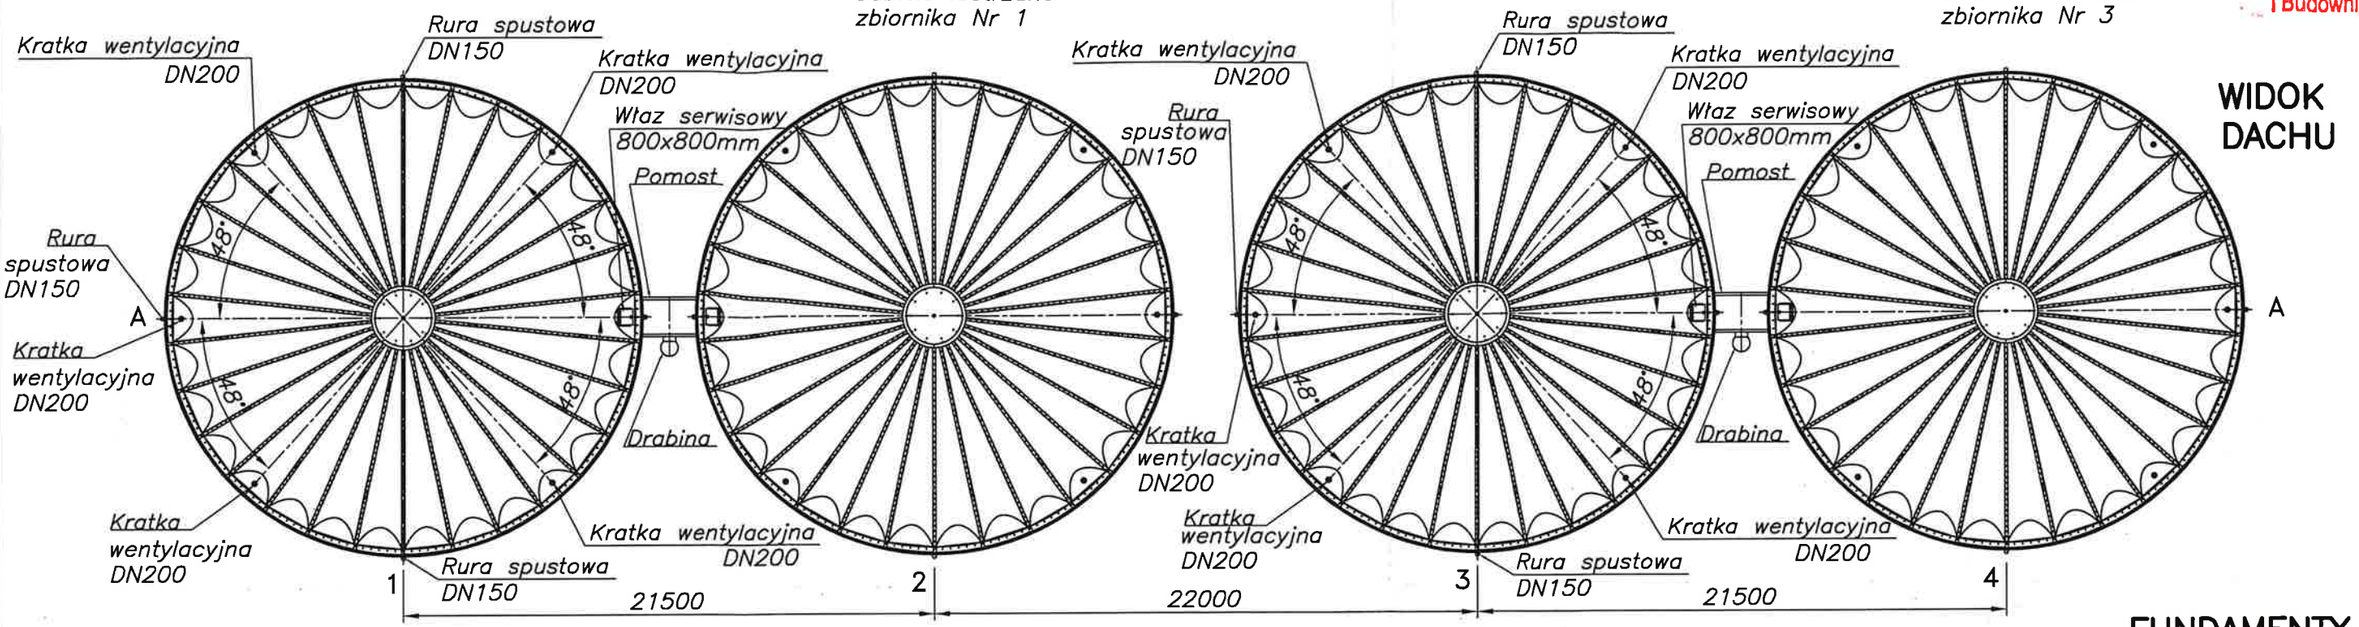

FUNDAMENTY

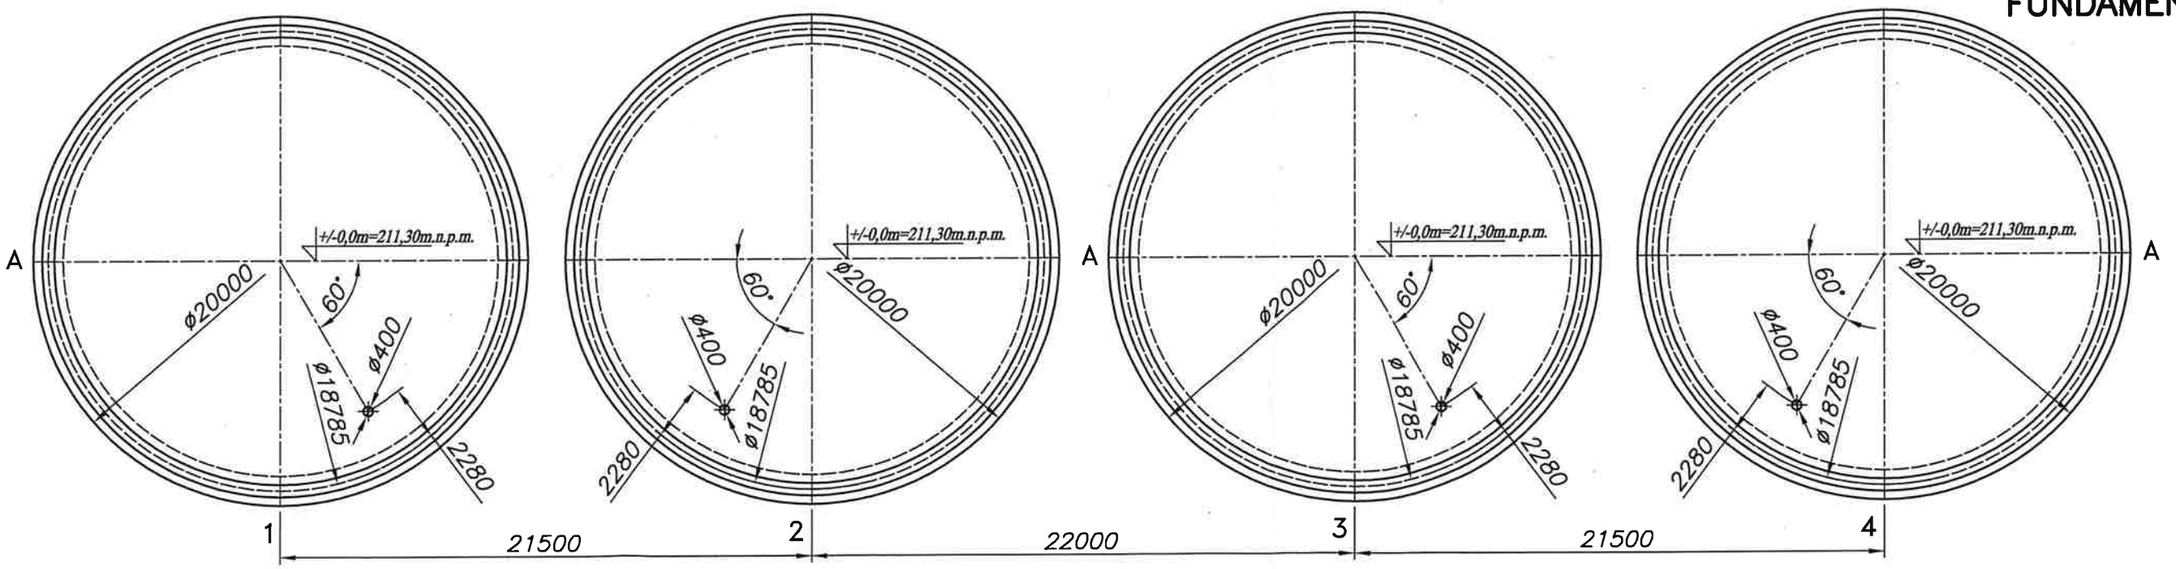

Uwagi:

Lokalizacja wg PZT

Poziom odniesienia wg PZT

Poziom wierzchu płyty fundamentowej +/−0,0m=211,30m.n.p.m.

ZAKŁAD BUDOWLANO INSTALACYJNY
"INTEXPOL−Bis"
PIOTR PUSZCZYK
BIURO: UL. JESIENNA 44, 42−208 CZĘSTOCHOWA,
SIEDZIBA: WIERZCHOWISKO, UL.SOSNOWA 5, 42−233 MYKANÓW,
tel. 601−503−669, intexpolbis@op.pl, ppuszczyk@op.pl, www.intexpolbis.pl

OBIEKT:	ZBIORNIKI WODY ZAPASOWEJ NA TERENIE STACJI UZDATNIANIA WODY "ŁABĘDY" W GLIWICACH
ZLECENIODAWCA:	PRZEDSIĘBIORSTWO WODOCIĄGÓW I KANALIZACJI SP. Z O.O. W GLIWICACH UL. RYBNICKA 47, 44−100 GLIWICE
NAZWA RYSUNKU:	ZBIORNIKI − SCHEMAT ZŁOŻENIOWY (RZUT FUNDAMENTÓW I WIDOK DACHÓW)

	NUMER UPRAWNIEŃ	DATA	PODPIS
OPRACOWAŁ: dr inż. Sławomir LABOCHA	SLK/2147/POOK/08	12.2018	
PROJEKTANT − BR. KONSTR−BUDOWLANA: dr inż. Sławomir LABOCHA	SLK/2147/POOK/08	12.2018	
SPRAWDZAJĄCY − BR. KONSTR−BUDOWLANA: dr inż Jarosław Paluszyński	UAN−VIII/7342/223/94	12.2018	

STADIUM DOKUMENTACJI	PB
SKALA RYSUNKU	1:250
NUMER RYSUNKU	9