

ZBROJENIE PŁYTY DLA KRÓĆCA DN400

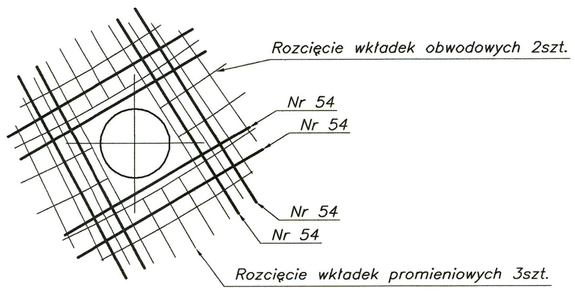


Nr 55 do Nr 71 Długość L Promień R Sztuk wg wykazu

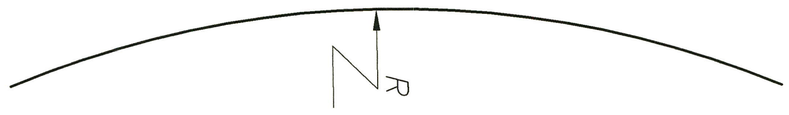


ZBROJENIE DOLNE PŁYTY

Ława fundamentowa

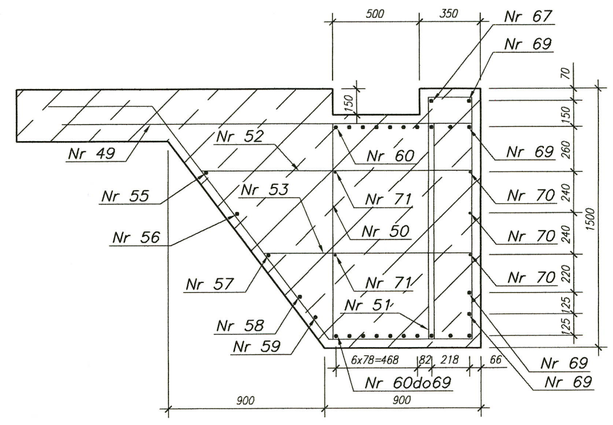



ZBROJENIE GÓRNE PŁYTY

Nr 49 ø12 co ok.298mm L=6730mm szt.192

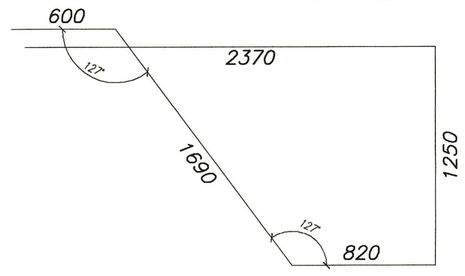


Nr 50 ø12 co ok.298mm L=3900mm szt.192

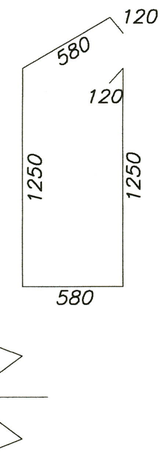

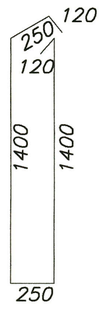


Nr 51 ø12 co ok.298mm L=3540mm szt.192


Płyta fundamentowa

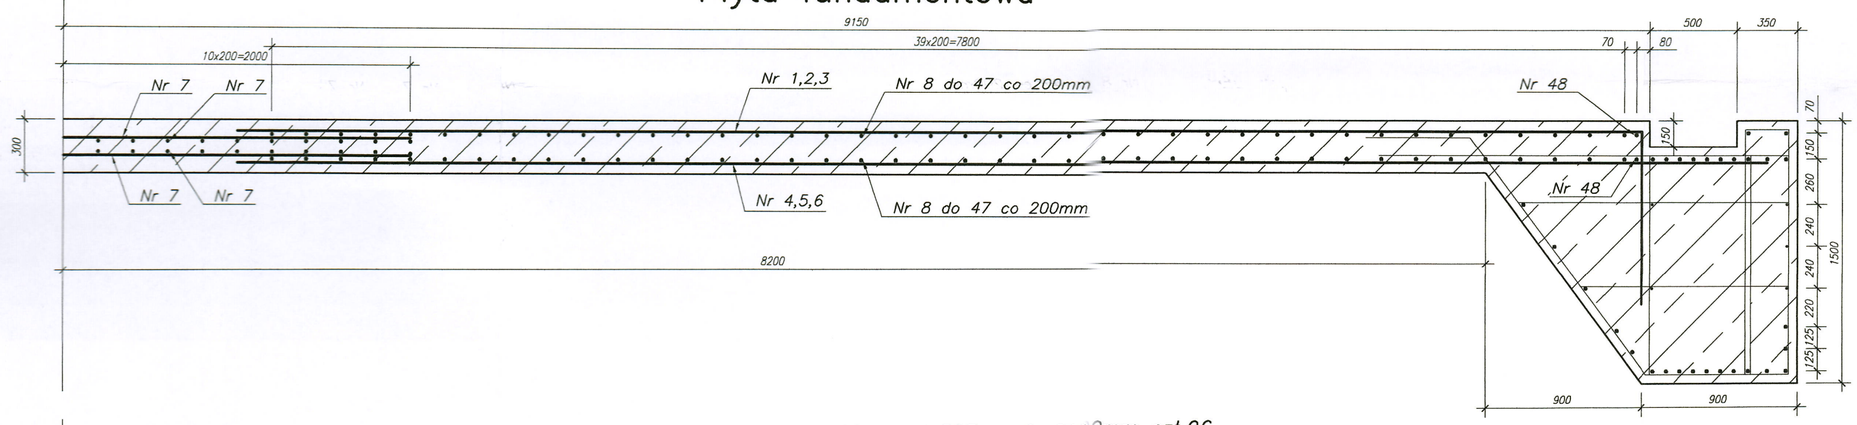

Nr 52 ø12 co ok.595mm L=1800mm szt.96

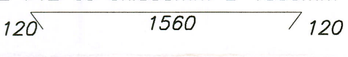


Nr 53 ø12 co ok.595mm L=1440mm szt.96

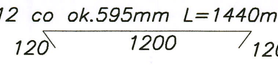


Urząd Miejski w Gliwicach
Wydział Architektury
i Budownictwa

Wkładki dystansowe


Nr 72 ø12 co ok.1000mm L=850mm szt.300

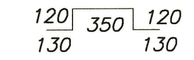


Nr 1 ø20 co ok.595mm L=9100mm szt.96

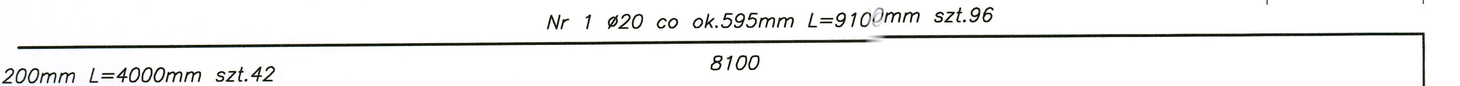


Nr 7 ø20 co 200mm L=4000mm szt.42

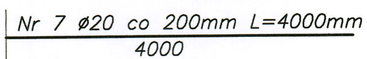


Nr 2 ø20 co ok.595mm L=7100mm szt.96

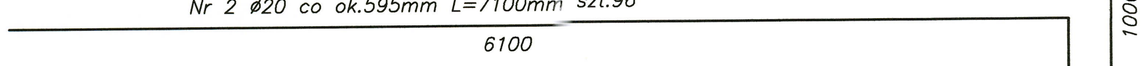

Nr 3 ø20 co ok.298mm L=4300mm szt.192

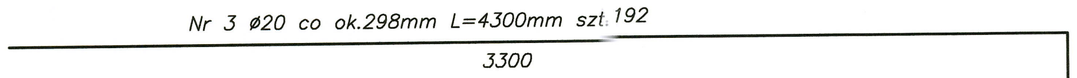


Nr 7 ø20 co 200mm L=4000mm szt.42

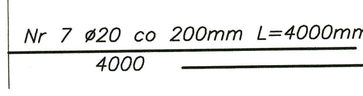


Nr 4 ø20 co ok.643mm L=8850mm szt.96


Nr 5 ø20 co ok.643mm L=6850mm szt.96

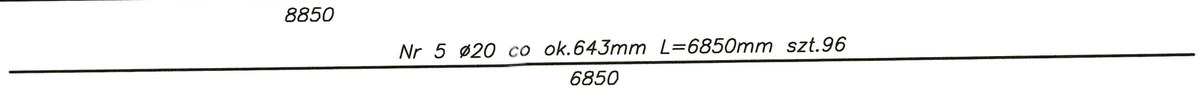


Nr 6 ø20 co ok.321mm L=4050mm szt.192

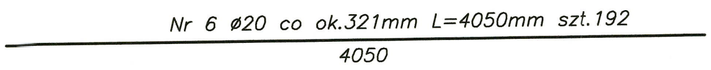


Nr 54 ø20 L=3000mm szt.16

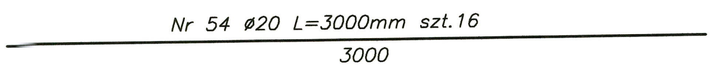

Nr 8 do Nr 48 Długość L Promień R Sztuk wg wykazu

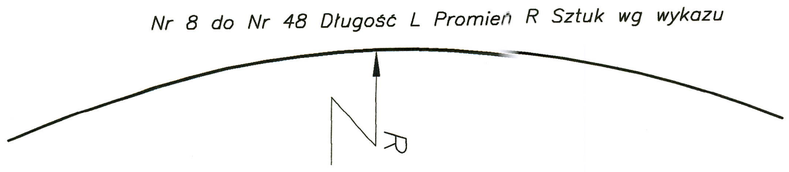

Schemat łączenia wkładek obwodowych

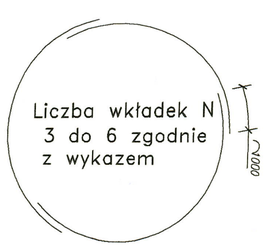

Materiały:

Beton C30/37 F100 W10	184,5	m^3
Beton C12/15	42,7	m^3
Beton C30/37 F100 W10	4,4	m^3

wypełnienie rynny po montażu zbiornika

Stal zbrojeniowa A–IIIN BSt500S

Zestawienie stali zbrojeniowej ujęto w wykazie nr 1

Otulina zbrojenia 50mm

ZAKŁAD BUDOWLANO INSTALACYJNY "INTEXPOL–Bis" PIOTR PUSZCZYK BIURO: UL. JESIENNA 44, 42–208 CZĘSTOCHOWA, SIEDZIBA: WIERZCHOWISKO, UL.SOSNOWA 5, 42–233 MYKANÓW, tel. 601–503–669, intexpolbis@op.pl, ppuszczyk@op.pl, www.intexpolbis.pl			
OBIEKT: ZBIORNIKI WODY ZAPASOWEJ NA TERENIE STACJI UZDATNIANIA WODY "ŁABĘDY" W GLIWICACH			
ZLECENIODAWCA: PRZEDSIĘBIORSTWO WODOCIĄGÓW I KANALIZACJI SP. Z O.O. W GLIWICACH UL. RYBNICKA 47, 44–100 GLIWICE			
NAZWA RYSUNKU: FUNDAMENT ZBIORNIKA – ZBROJENIE			
OPRACOWAŁ: mgr inż. Marlena Kalinowska	NUMER UPRAWNIEŃ	DATA: 12.2018	PODPIS: Kalinowska
PROJEKTANT – BR. KONSTR–BUDOWLANA: dr inż. Sławomir Labocha	NUMER UPRAWNIEŃ: SLK/2147/POOK/08	DATA: 12.2018	PODPIS: Labocha
SPRAWDZAJĄCY – BR. KONSTR–BUDOWLANA: dr inż Jarosław Paluszyński	NUMER UPRAWNIEŃ: UAN–VIII/7342/223/94	DATA: 12.2018	PODPIS:
STADIUM DOKUMENTACJI: PB	SKALA RYSUNKU: 1:25	NUMER RYSUNKU: 12	