


ZBIORNIKI 1 I 2 WYKONAĆ ZGODNIE ZE SZCHEMATEM; ZBIORNIKI NR 2 i 4 WYKONAĆ W ODBICIU LUSTRZANYM

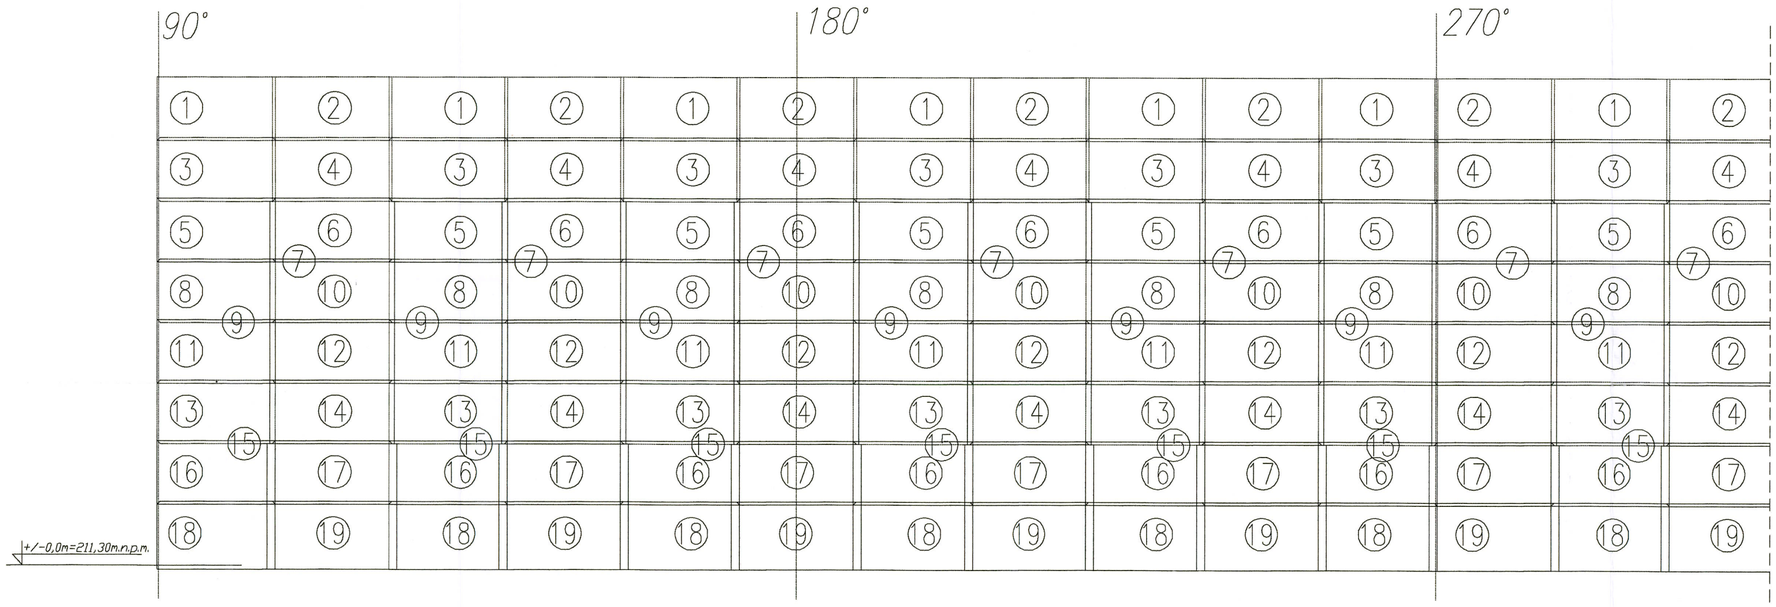

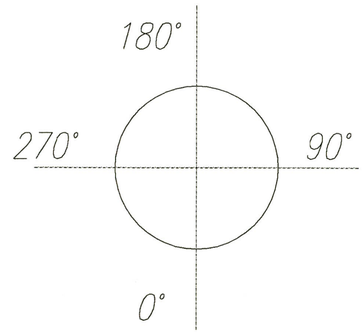

Urząd Miejski w Gliwicach
Wydział Architektury
i Budownictwa

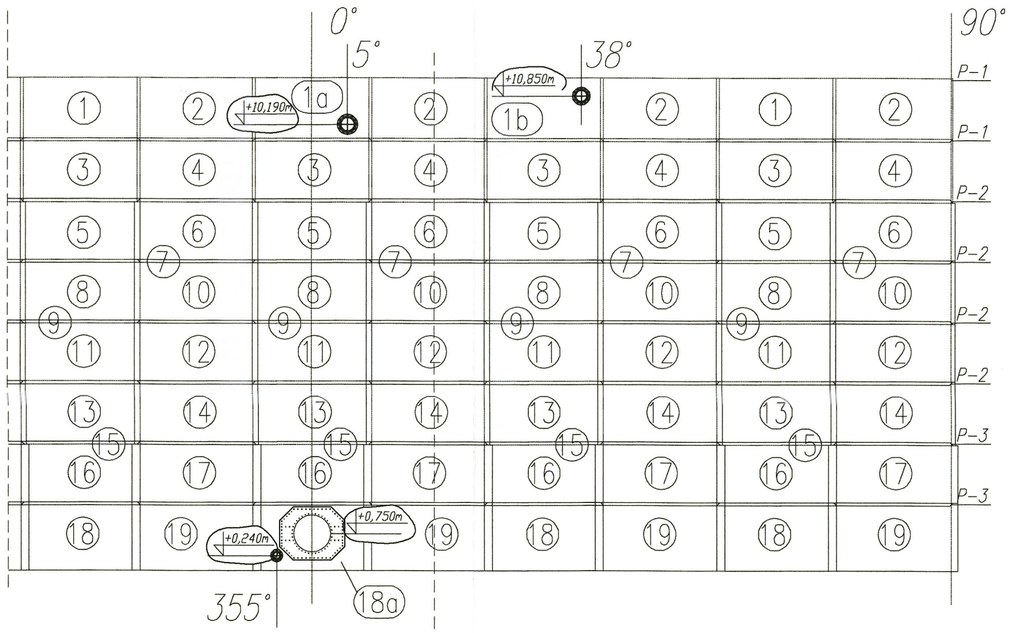

Materiały:

Stal konstrukcyjna S355J2, S355J2+N, S420J2+N
Klasa wykonania konstrukcji EXC3

ZAKŁAD BUDOWLANO INSTALACYJNY
"INTEXPOL–Bis"
PIOTR PUSZCZYK
BIURO: UL. JESIENNA 44, 42–208 CZĘSTOCHOWA,
SIEDZIBA: WIERZCHOWISKO, UL.SOSNOWA 5, 42–233 MYKANÓW,
tel. 601–503–669, intexpolbis@op.pl, ppuszczyk@op.pl, www.intexpolbis.pl

OBIEKT: ZBIORNIKI WODY ZAPASOWEJ NA TERENIE STACJI UZDATNIANIA WODY "ŁABĘDY" W GLIWICACH

ZLECENIODAWCA: PRZEDSIĘBIORSTWO WODOCIĄGÓW I KANALIZACJI SP. Z O.O. W GLIWICACH UL. RYBNICKA 47, 44–100 GLIWICE

NAZWA RYSUNKU: ZBIORNIKI – RYSUNKI ZESTAWCZE – PŁASZCZ

OPRACOWAŁ	NUMER UPRAWNIEŃ	DATA	PODPIS	STADIUM DOKUMENTACJI
mgr inż Łukasz Brzdąk		12.2018		PB
PROJEKTANT – BR. KONSTR–BUDOWLANA	NUMER UPRAWNIEŃ	DATA	PODPIS	SKALA RYSUNKU
dr inż. Sławomir Labocha	SLK/2147/POOK/08	12.2018		1:10
SPRAWDZAJĄCY – BR. KONSTR–BUDOWLANA	NUMER UPRAWNIEŃ	DATA	PODPIS	NUMER RYSUNKU
dr inż Jarosław Paluszyński	UAN–VIII/7342/223/94	12.2018		13