
Urząd Miejski w Gliwicach
Wydział Architektury
i Budownictwa

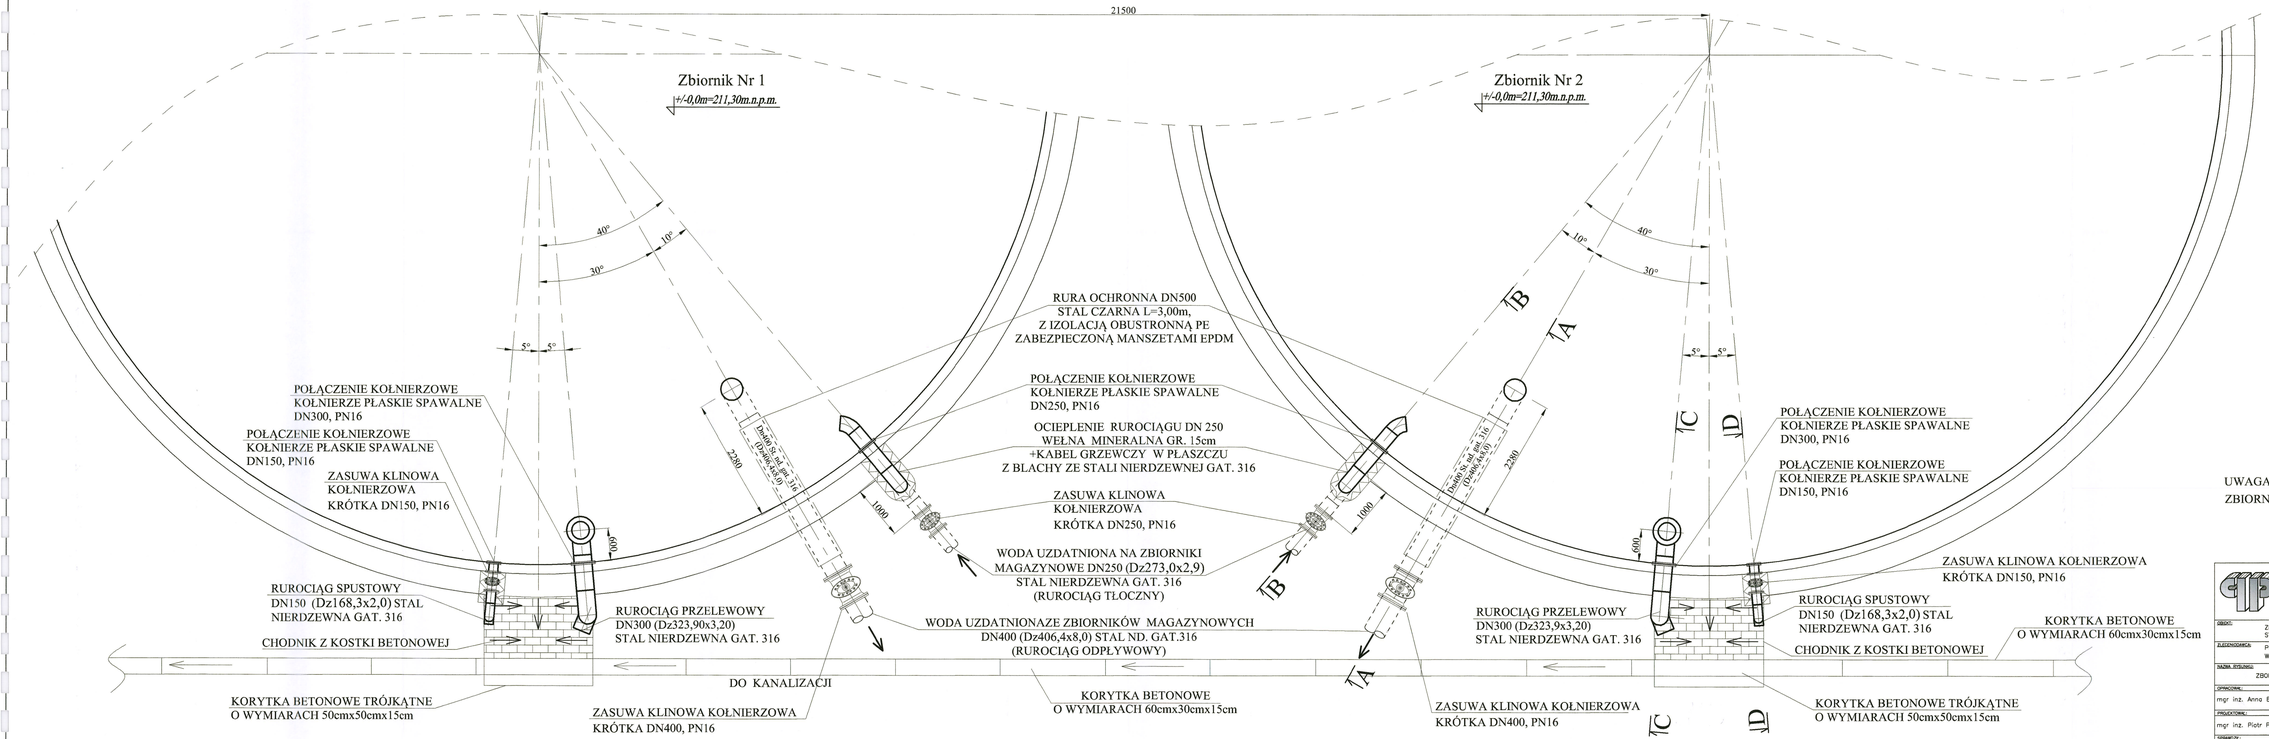

UWAGA:
ZBIORNIKI DO WYKONANIA W ETAPIE I

ZAKŁAD BUDOWLANO INSTALACYJNY
"INTEXPOL—BIS"
PIOTR PUSZCZYK
BIURO: UL. JESIENNA 44, 42-208 CZĘSTOCHOWA,
SIEDZIBA: WIERZCHOWISKO, UL.SŁONOWA 5, 42-233 MYKANÓW,
tel. 601-503-669, fax. 34/387-53-83, ppuszczyk@op.pl, www.intexpolbis.pl

OBIEKT: ZBIORNIKI WODY ZAPASOWEJ NA TERENIE STACJI UZDATNIANIA WODY "LABĘDY" W GLIWICACH

ZLECENIODAWCA: PRZEDSIĘBIORSTWO WODOCIĄGÓW I KANALIZACJI SP. Z O.O. W GLIWICACH, UL. RYBNICKA 47, 44-100 GLIWICE

STADIUM DOKUMENTACJI: PB

NAZWA RYSUNKU: ZBIORNIKI WODY PITNEJ NR1 I NR2 – RZUT (ORURowanie ZBIORNIKA)

SKALA RYSUNKU: 1:50

NUMER RYSUNKU: 17

	NAZWISKO I IMIĘ UPRAWNIONEGO	NUMER UPRAWNIEŃ	DATA	PODPIS
OPRACOWAŁ:	mgr inż. Anna BALCEREK	–	10.2018	
PROJEKTOWAŁ:	mgr inż. Piotr PUSZCZYK	SLK/2579/PWOS/09	10.2018	
SPRAWDZIŁ:	mgr inż. Wojciech NOWAK	SLK/3774/PWOS/11	10.2018	