
Urząd Miejski w Gliwicach
Wydział Architektury
i Budownictwa

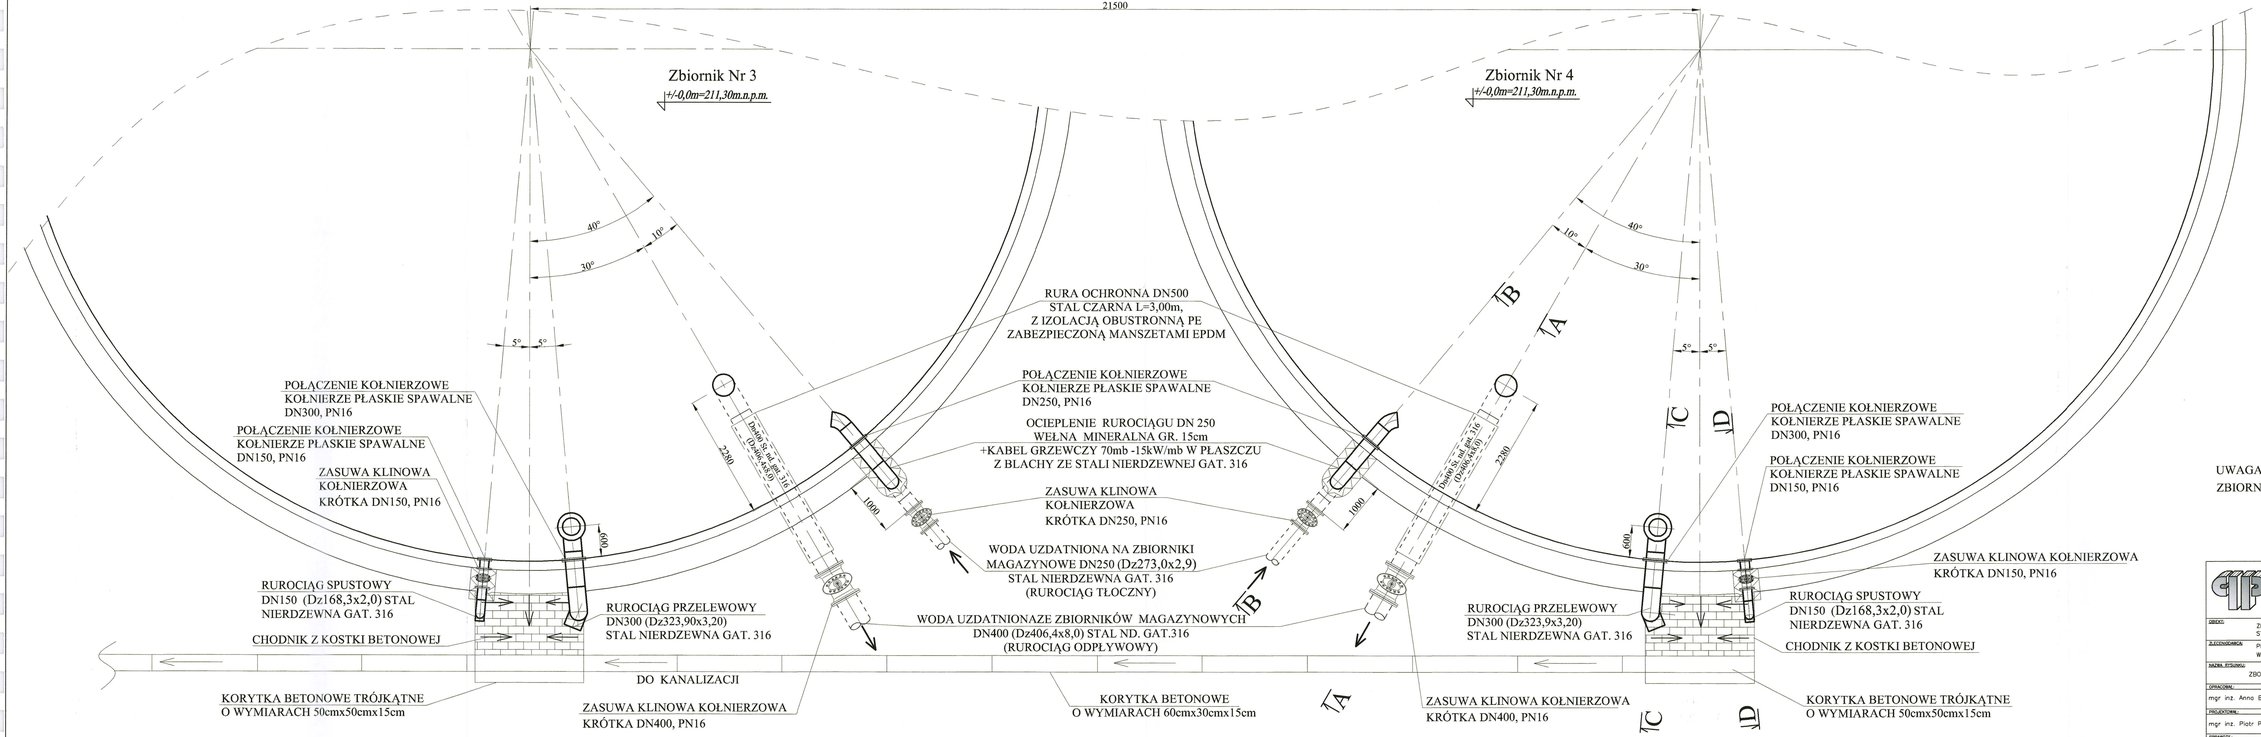

UWAGA:
ZBIORNIKI DO WYKONANIA W ETAPIE II

ZAKŁAD BUDOWLANO INSTALACYJNY
"INTEXPOL–Bis"
PIOTR PUSZCZYK
BIURO: UL. JESIENNA 44, 42–208 CZĘSTOCHOWA,
SIEDZIBA: WIERZCHOWISKO, UL. SOSNOWA 5, 42–233 MYKANÓW,
tel. 601–503–669, fax. 34/387–53–83, ppuszczyk@op.pl, www.intexpolbis.pl

OBIEKT:
ZBIORNIKI WODY ZAPASOWEJ NA TERENIE
STACJI UZDATNIANIA WODY "LABĘDY" W GLIWICACH

ZLECENIODAWCA:
PRZEDSIĘBIORSTWO WODOCIĄGÓW I KANALIZACJI SP. Z O.O.
W GLIWICACH, UL. RYBNICKA 47, 44–100 GLIWICE

STADIUM DOKUMENTACJI: PB

NAZWA RYSUNKU:
ZBIORNIKI WODY PITNEJ NR3 I NR4 – RZUT (ORUROWANIE ZBIORNIKA)

SKALA RYSUNKU: 1:50

OPRACOWAŁ:	NUMER UPRAWNIEŃ	DATA	PODPIS
mgr inż. Anna BALCEREK	–	10.2018	
PROJEKTOWAŁ:	NUMER UPRAWNIEŃ	DATA	PODPIS
mgr inż. Piotr PUSZCZYK	SLK/2579/PWOS/09	10.2018	
SPRAWDZIŁ:	NUMER UPRAWNIEŃ	DATA	PODPIS
mgr inż. Wojciech NOWAK	SLK/3774/PWOS/11	10.2018	

NUMER RYSUNKU: 18