
PRZEKRÓJ D-D

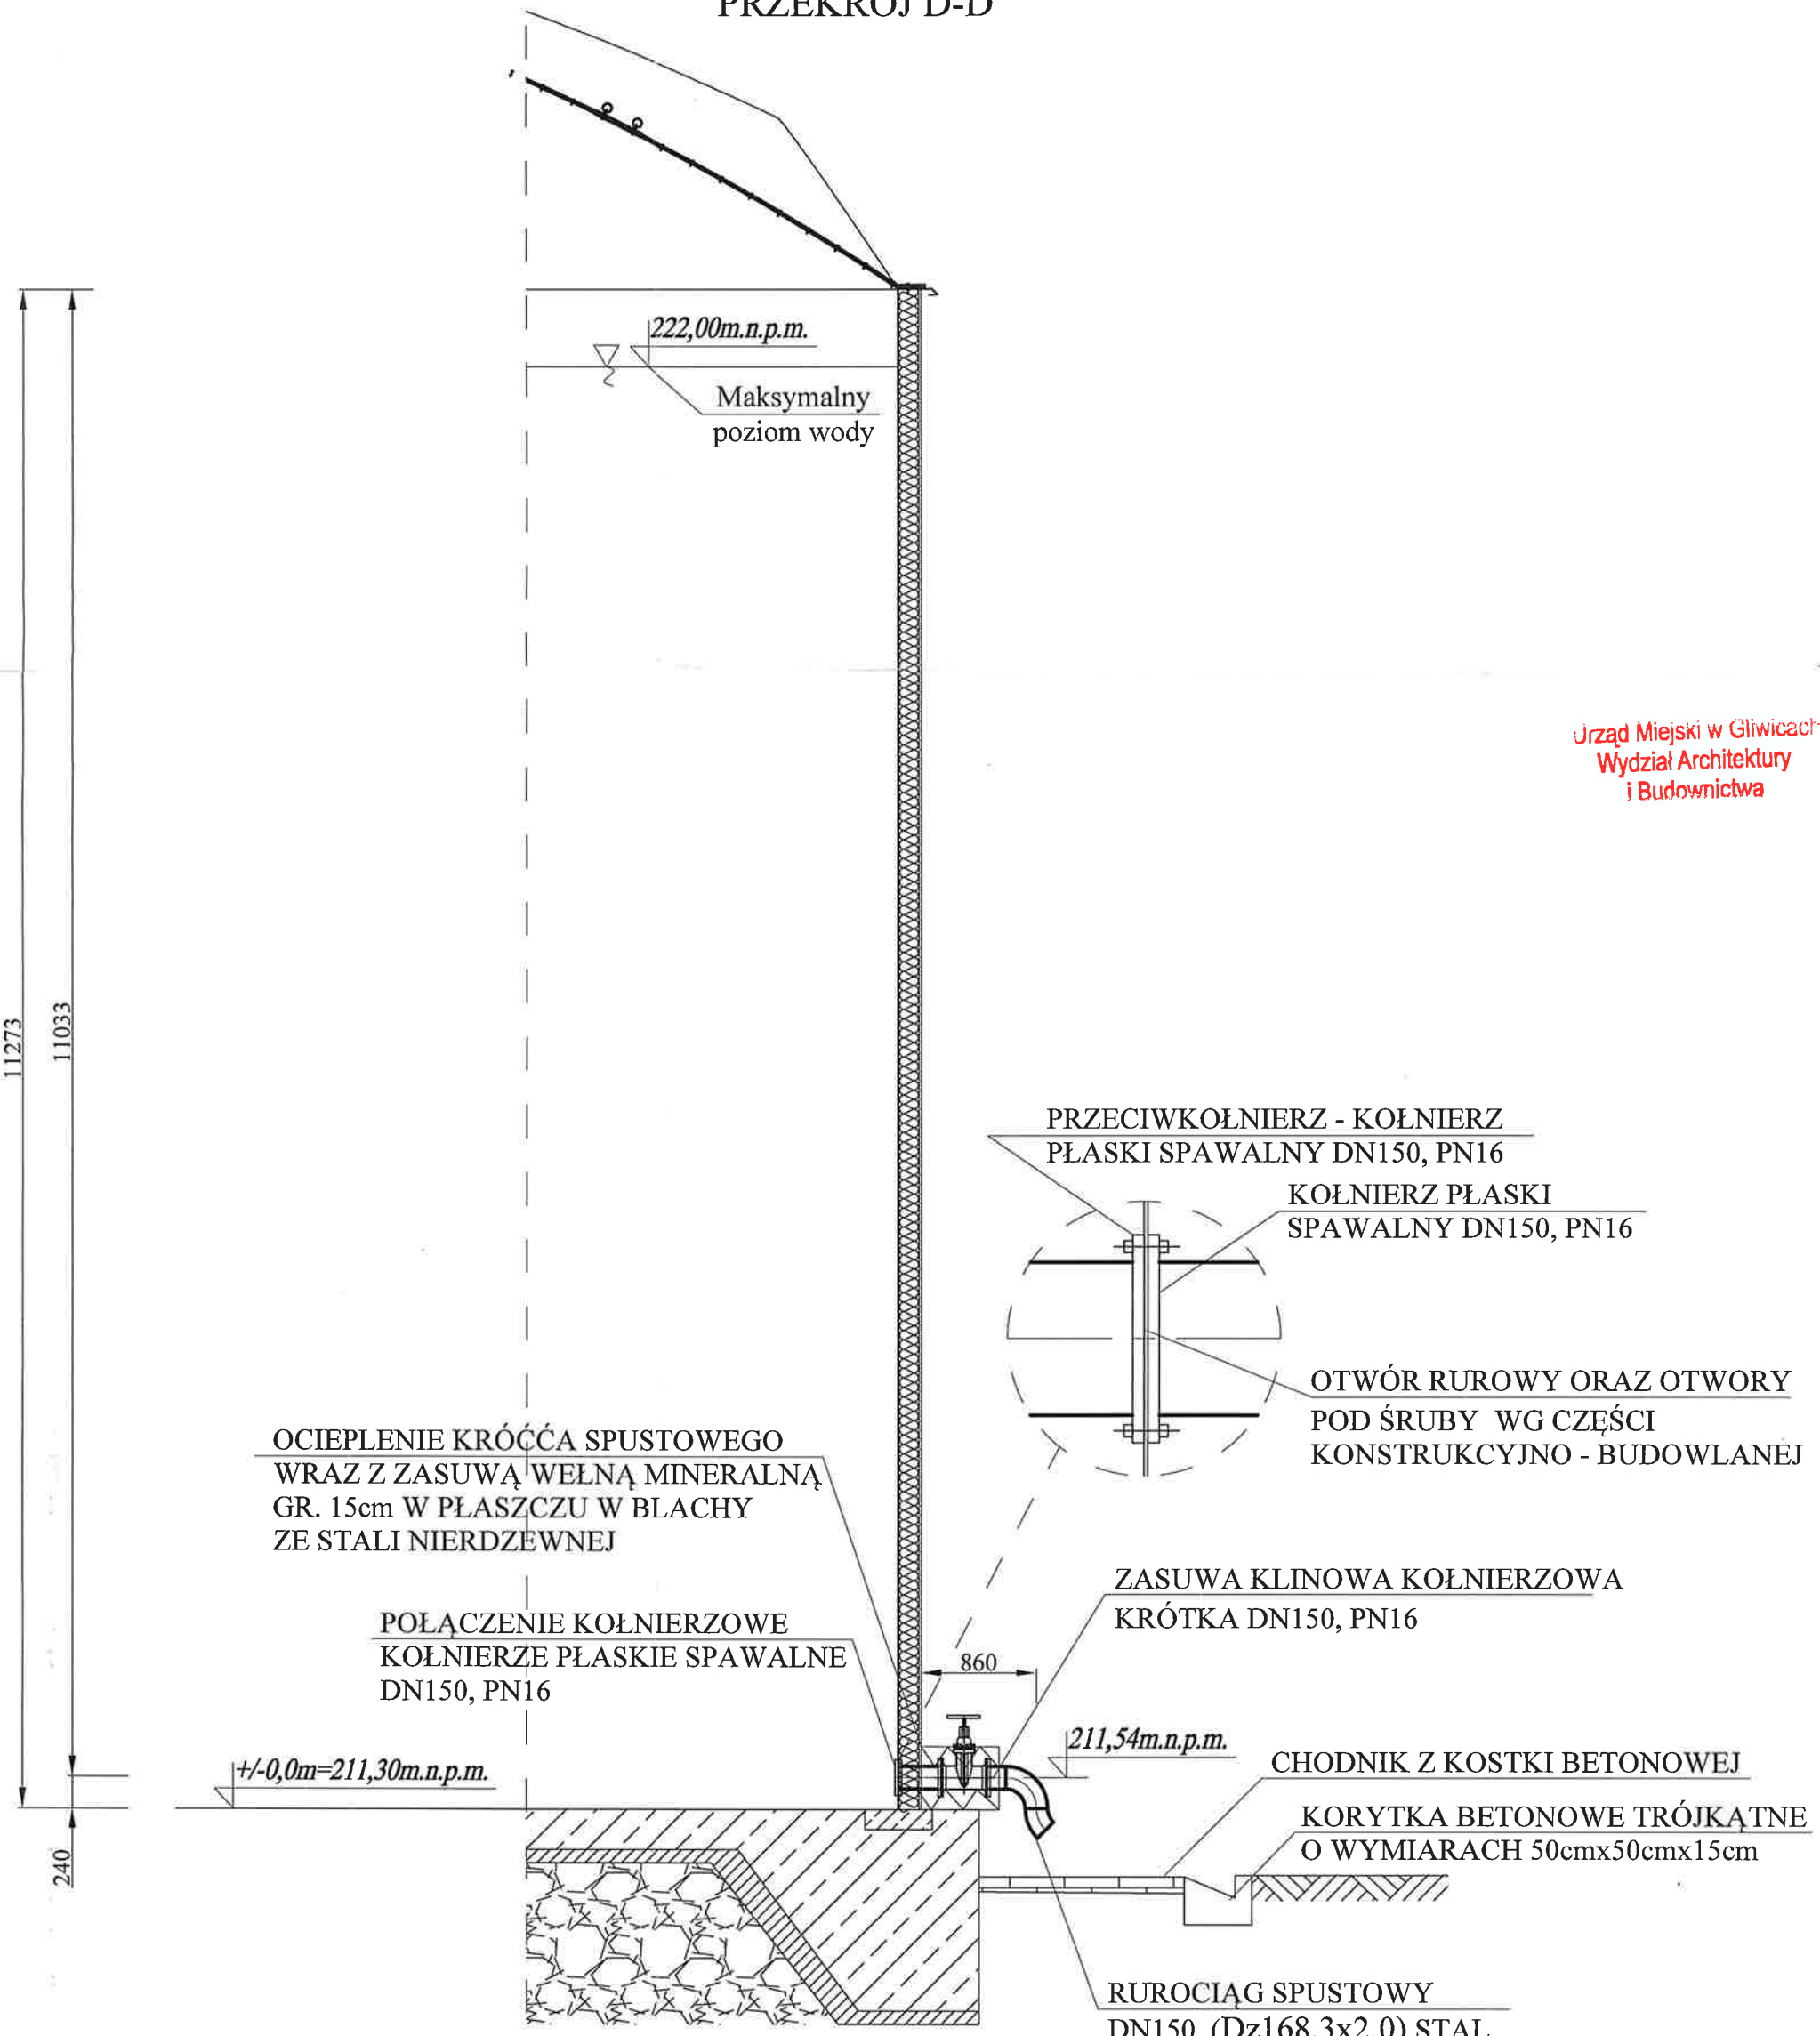

Urząd Miejski w Gliwicach
Wydział Architektury
i Budownictwa

ZAKŁAD BUDOWLANO INSTALACYJNY
"INTEXPOL–Bis"
PIOTR PUSZCZYK
BIURO: UL. JESIENNA 44, 42–208 CZĘSTOCHOWA,
SIEDZIBA: WIERZCHOWISKO, UL.SOSNOWA 5, 42–233 MYKANÓW,
tel. 601–503–669, fax. 34/387–53–83, ppuszczyk@op.pl, www.intexpolbis.pl

OBIEKT:	ZBIORNIKI WODY ZAPASOWEJ NA TERENIE STACJI UZDATNIANIA WODY "ŁABĘDY" W GLIWICACH
ZLECENIODAWCA:	PRZEDSIĘBIORSTWO WODOCIĄGÓW I KANALIZACJI SP. Z O.O. W GLIWICACH, UL. RYBNICKA 47, 44–100 GLIWICE
NAZWA RYSUNKU:	ZBORNIKI WODY PITNEJ – PRZEKRÓJ D–D (ORUROWANIE ZBIORNIKA)
STADIUM DOKUMENTACJI	PB
SKALA RYSUNKU	1:50
NUMER RYSUNKU	22

OPRACOWAŁ:	NUMER UPRAWNIEŃ	DATA	PODPIS
mgr inż. Anna BALCEREK	–	10.2018	
PROJEKTOWAŁ:	NUMER UPRAWNIEŃ	DATA	PODPIS
mgr inż. Piotr PUSZCZYK	SLK/2579/PWOS/09	10.2018	
SPRAWDZIŁ:	NUMER UPRAWNIEŃ	DATA	PODPIS
mgr inż. Wojciech NOWAK	SLK/3774/PWOS/11	10.2018	