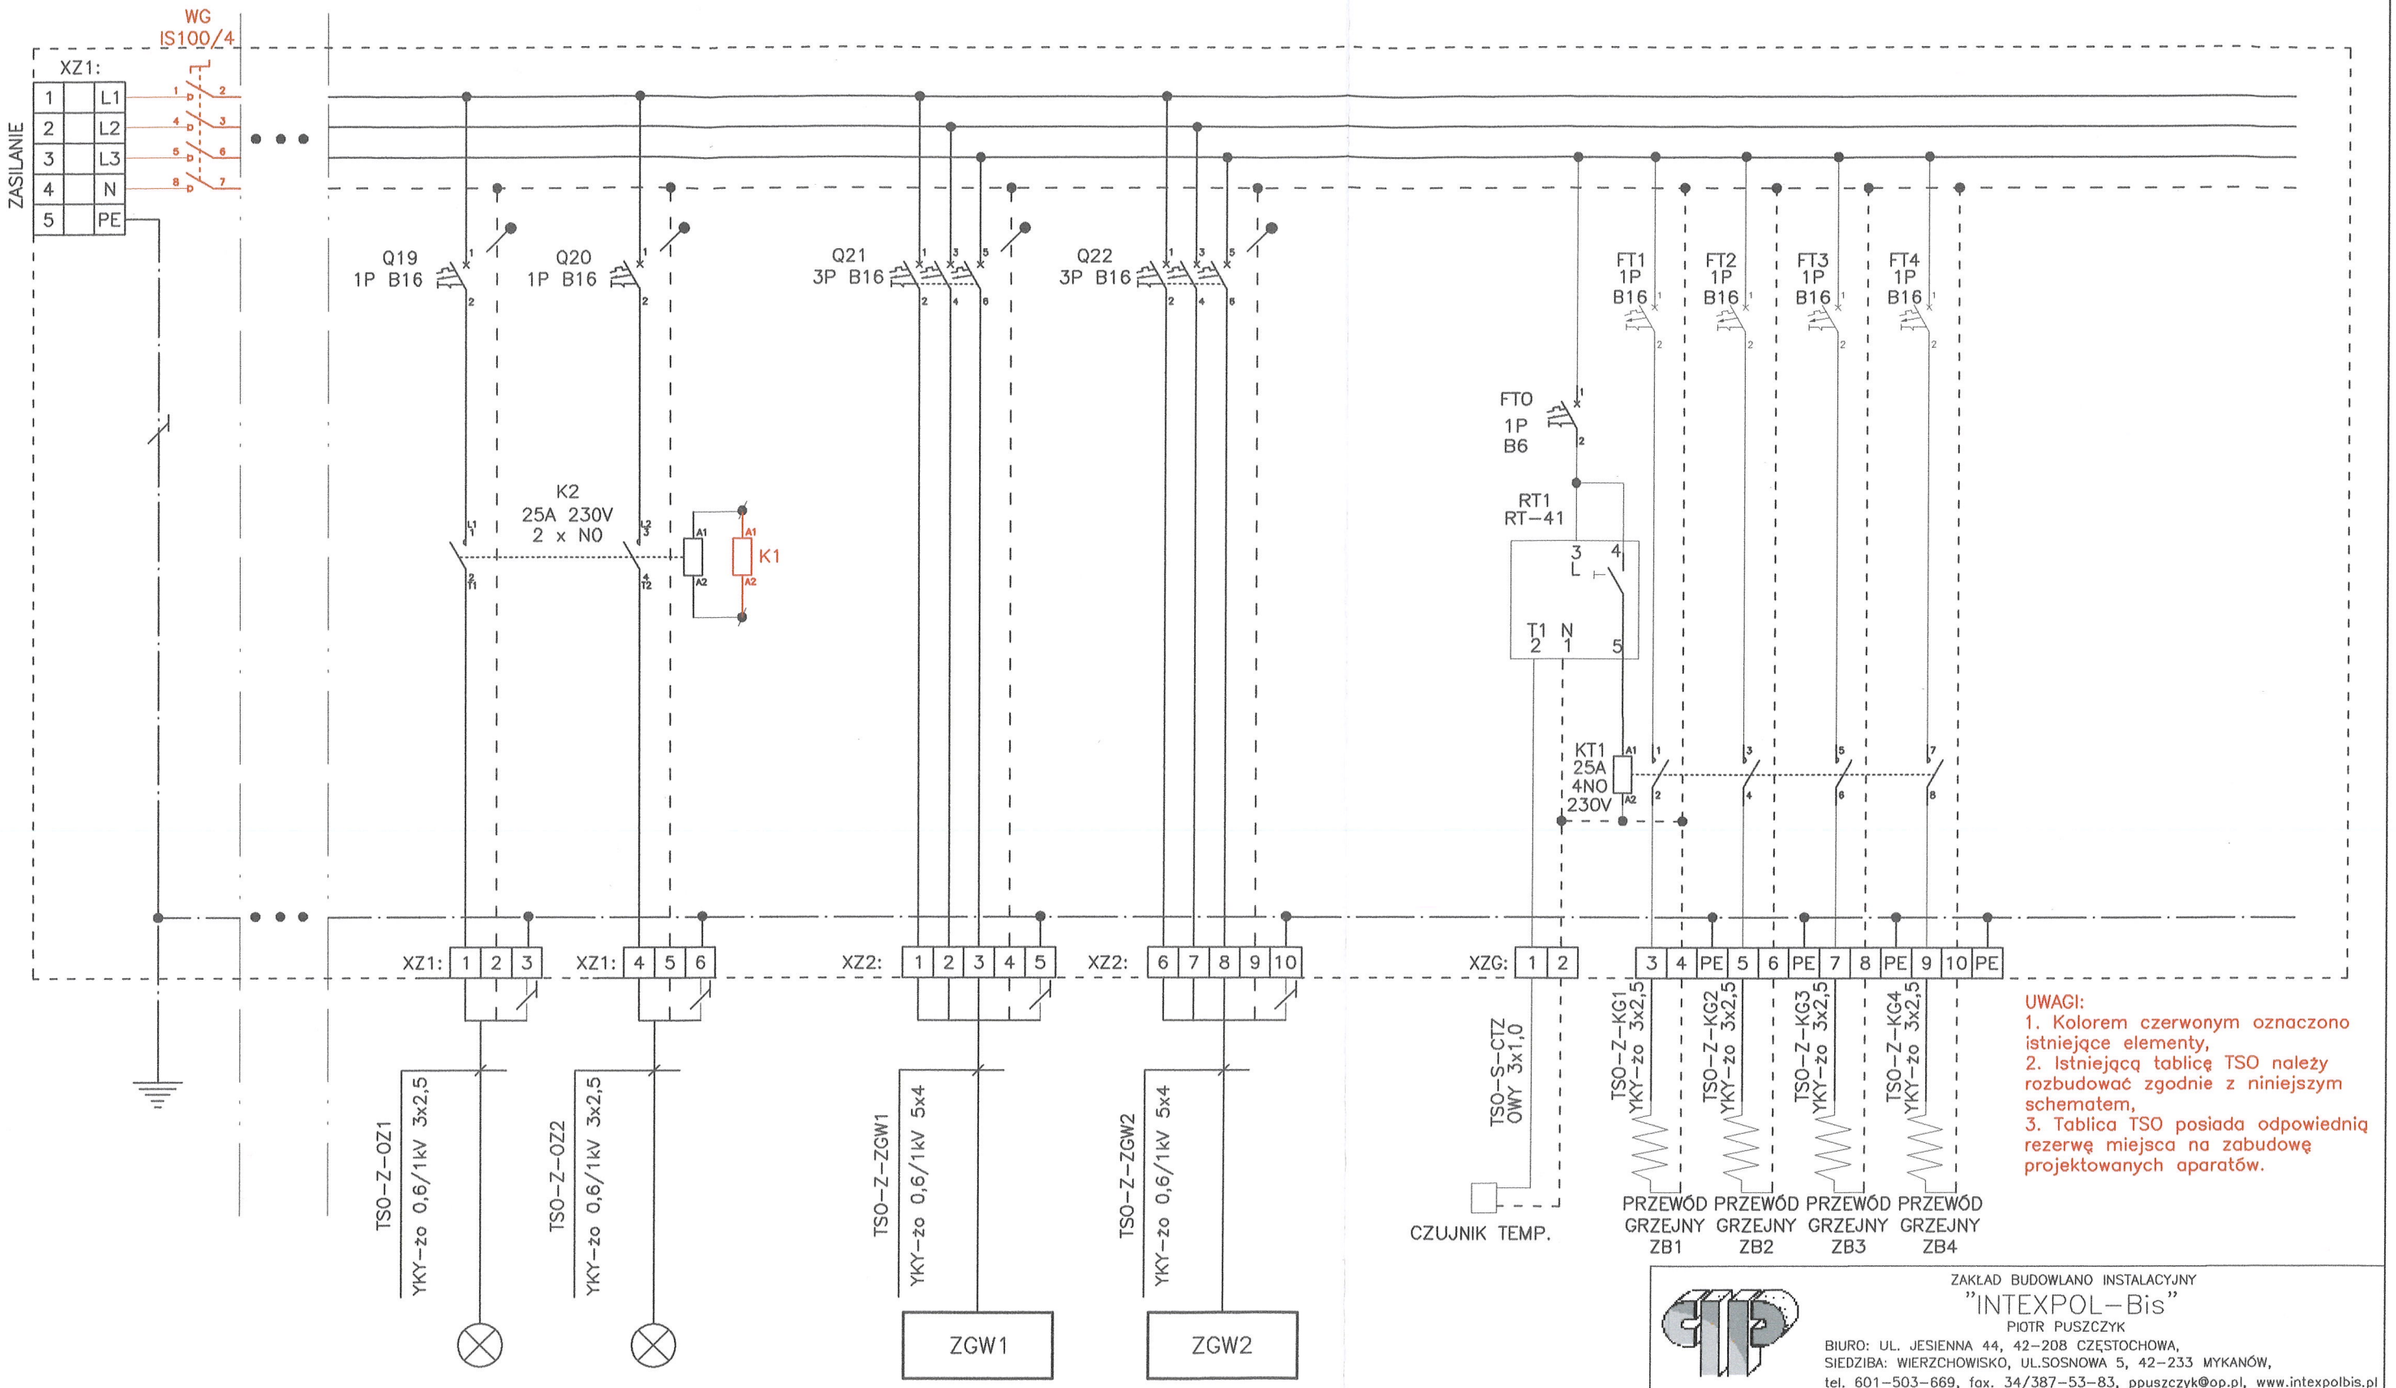


UWAGI:
1. Kolorem czerwonym oznaczono istniejące elementy,
2. Istniejącą tablicę TSO należy rozbudować zgodnie z niniejszym schematem,
3. Tablica TSO posiada odpowiednią rezerwę miejsca na zabudowę projektowanych aparatów.

Instalacje elektryczne zbiorników rezerwowych wody ZB1– ZB4			
Oświetlenie OZ1	Oświetlenie OZ1	Skrzynka ZGW1	Skrzynka ZGW2
Pn=0,05[kW]; Un=230[V]	Pn=0,05[kW]; Un=230[V]	Pn=1,0[kW]; Un=400[V]	Pn=1,0[kW]; Un=400[V]

ZAKŁAD BUDOWLANO INSTALACYJNY
"INTEXPOL–Bis"
PIOTR PUSZCZYK
BIURO: UL. JESIENNA 44, 42–208 CZĘSTOCHOWA,
SIEDZIBA: WIERZCHOWISKO, UL.SOSNOWA 5, 42–233 MYKANÓW,
tel. 601–503–669, fax. 34/387–53–83, ppuszczyk@op.pl, www.intexpolbis.pl

OBIEKT: ZBIORNIKI WODY ZAPASOWEJ NA TERENIE STACJI UZDATNIANIA WODY "ŁABĘDY" W GLIWICACH

ZLECENIODAWCA: PRZEDSIĘBIORSTWO WODOCIĄGÓW I KANALIZACJI SP. Z O.O. W GLIWICACH UL. RYBNICKA 47, 44–100 GLIWICE

STADIUM DOKUMENTACJI: PW

NAZWA RYSUNKU: SCHEMAT IDEOWY ROZBUDOWY TABLICY TSO

SKALA RYSUNKU: —

OPRACOWAŁ:	NUMER UPRAWNIEŃ	DATA	PODPIS	ARKUSZ
mgr inż. Irena Lipińska	UAN–VIII–83861/82/86	12.2018		1/1
PROJEKTOWAŁ:	NUMER UPRAWNIEŃ	DATA	PODPIS	NUMER RYSUNKU
mgr inż. Leonard Stefański	FT–83861/101/84	12.2018		E–05