
Pomiary poziomów wody w zbiornikach ZB1–ZB4	Pomiar poziomu wody w zbiorniku ZB1	Pomiar poziomu wody w zbiorniku ZB2	Pomiar poziomu wody w zbiorniku ZB3	Pomiar poziomu wody w zbiorniku ZB4

RSZW

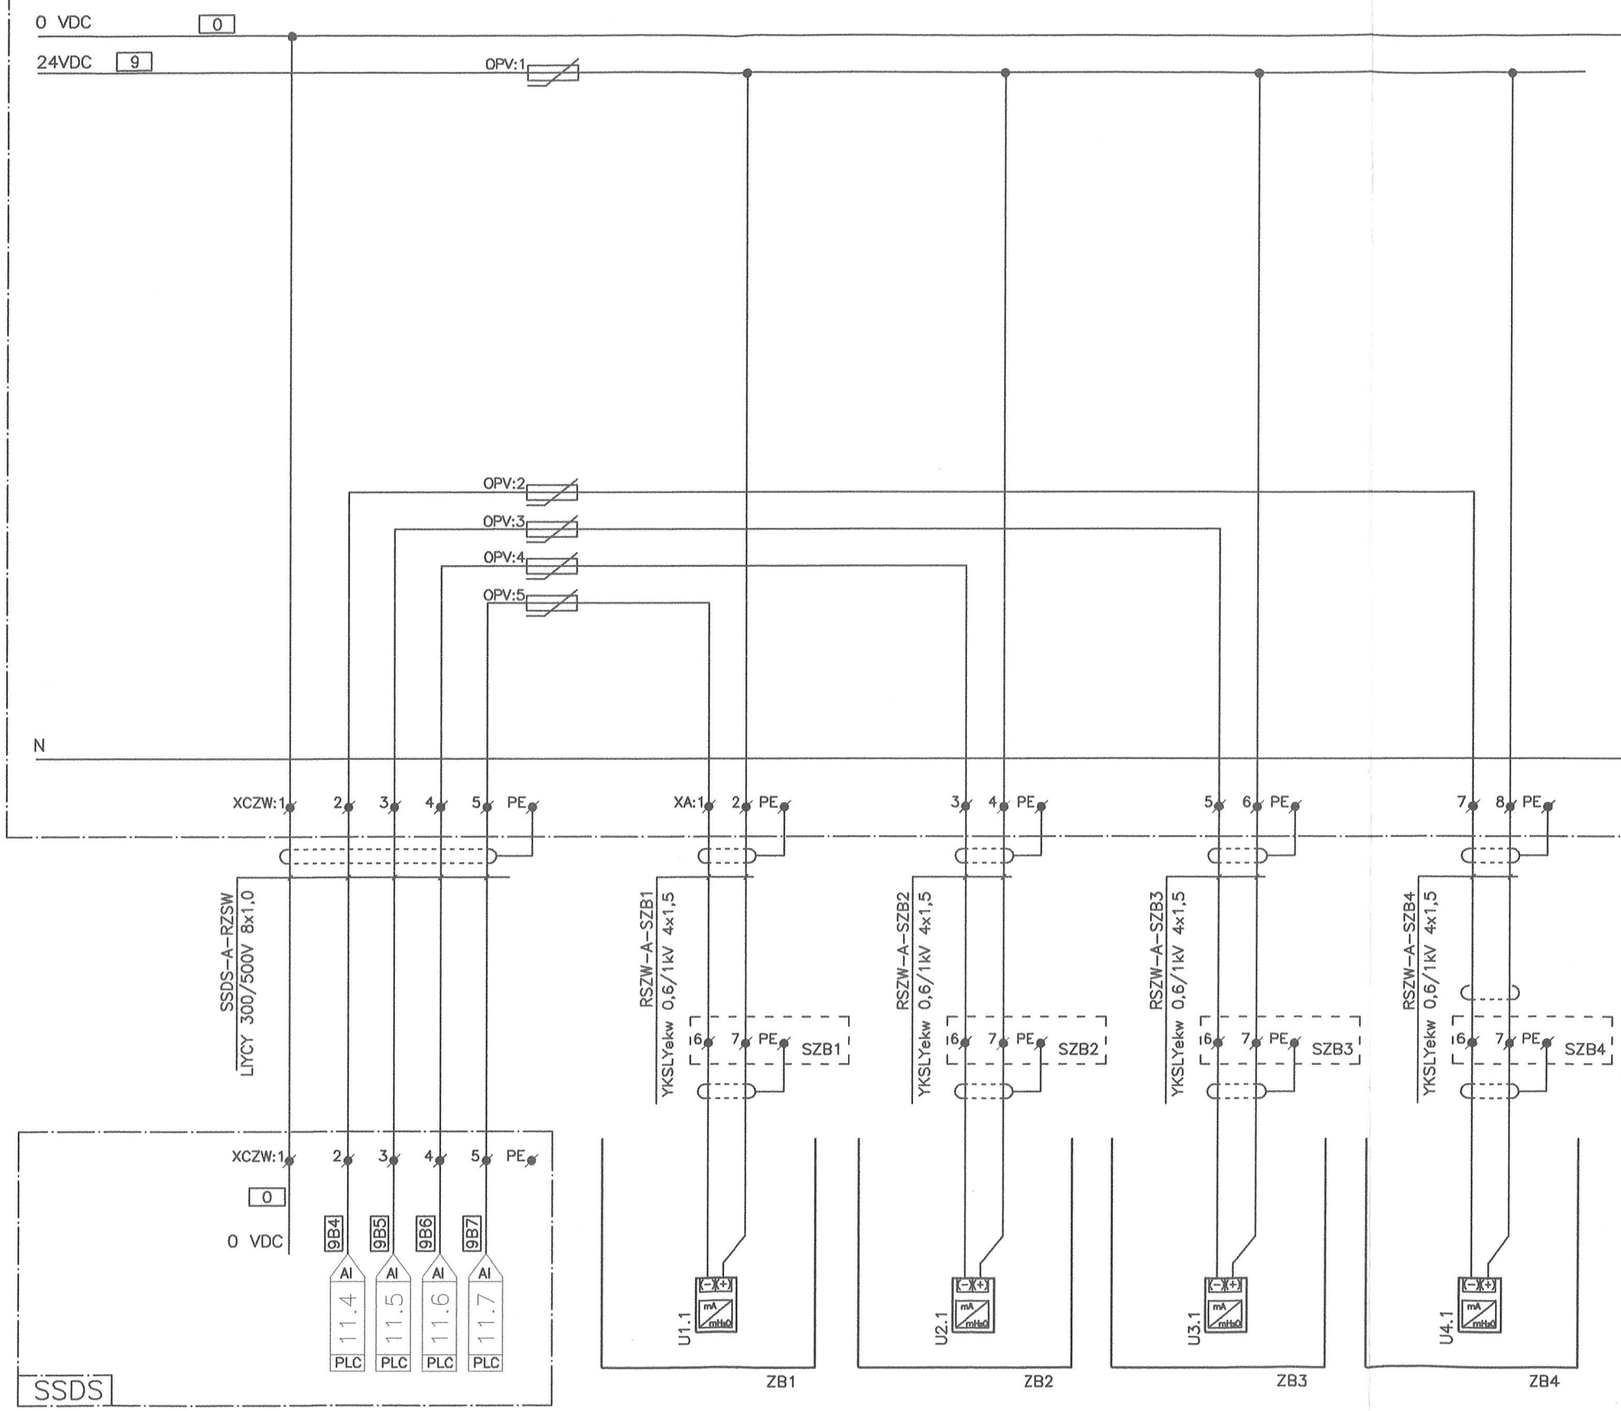

UWAGI:
1. Opisy funkcji poszczególnych wejść i wyjść sterownika PLC zostały podane w liście sygnałów I/O sterowników PLC niniejszego projektu,
2. Oznaczenia urządzeń pomiarowych zgodnie z zestawieniem.

ZAKŁAD BUDOWLANO INSTALACYJNY
"INTEXPOL–Bis"
PIOTR PUSZCZYK
BIURO: UL. JESIENNA 44, 42–208 CZĘSTOCHOWA,
SIEDZIBA: WIERZCHOWISKO, UL.SOSNOWA 5, 42–233 MYKANÓW,
tel. 601–503–669, fax. 34/387–53–83, ppuszczyk@op.pl, www.intexpolbis.pl

OBIEKT:
ZBIORNIKI WODY ZAPASOWEJ NA TERENIE STACJI UZDATNIANIA WODY "ŁABĘDY" W GLIWICACH

ZLECENIODAWCA: PRZEDSIĘBIORSTWO WODOCIĄGÓW I KANALIZACJI SP. Z O.O. W GLIWICACH
UL. RYBNICKA 47, 44–100 GLIWICE

STADIUM DOKUMENTACJI: PW

NAZWA RYSUNKU:
SCHEMAT IDEOWY UKŁADU STEROWANIA ROZDZIELNICY RSZW

SKALA RYSUNKU: —

OPRACOWAŁ:	NUMER UPRAWNIEŃ	DATA	PODPIS	ARKUSZ
mgr inż. Irena Lipińska	UAN–VIII–83861/82/86	12.2018		3/5
PROJEKTOWAŁ:	NUMER UPRAWNIEŃ	DATA	PODPIS	NUMER RYSUNKU
mgr inż. Leonard Stefański	FT–83861/101/84	12.2018		E–08