
Widok lewego boku

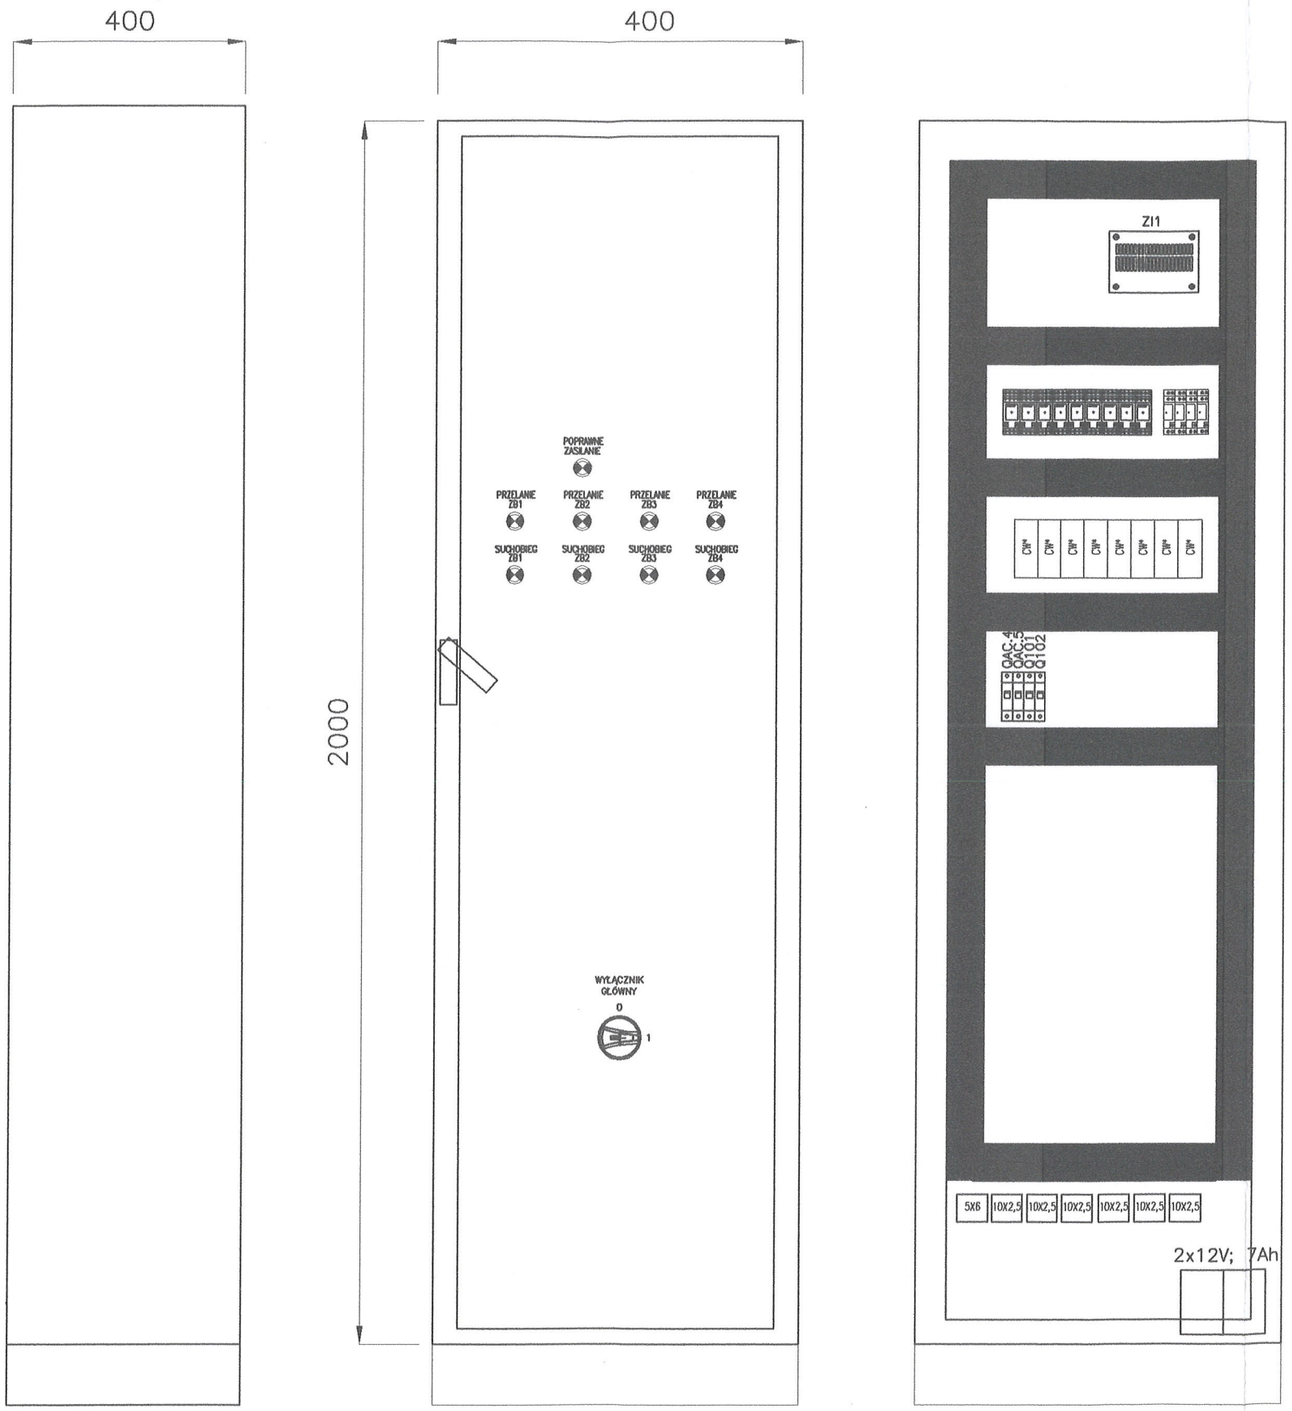

Głębokość rozdzielnicy RSZW – 400mm

OCHRONA DODATKOWA: SAMOCZYNNE SZYBKIE WYŁĄCZENIE ZASILANIA

UWAGI:

1. Rozdzielnicę RSZW należy zabudować w pomieszczniu pompowni sieciowej,
2. Rozdzielnicę RSZW należy posadowić na cokole o wysokości 100mm,
3. Kable do urządzeń należy wyprowadzić z rozdzielnicy dołem do kanału kablowego,
4. Rozdzielnicę RSZW stanowi szafa stalowa o wymiarach podanych na rysunku i stopniu ochrony IP54,
5. Sygnalizacja poziomów będzie realizowana za pomocą lampek LED,
6. Wszystkie kable zasilające i sterownicze należy wprowadzić na listwy zaciskowe umieszczone na dole rozdzielnicy.

UKŁAD SIECI TN–S

ZAKŁAD BUDOWLANO INSTALACYJNY
"INTEXPOL–Bis"
PIOTR PUSZCZYK
BIURO: UL. JESIENNA 44, 42–208 CZĘSTOCHOWA,
SIEDZIBA: WIERZCHOWISKO, UL.SOSNOWA 5, 42–233 MYKANÓW,
tel. 601–503–669, fax. 34/387–53–83, ppuszczyk@op.pl, www.intexpolbis.pl

OBIEKT: ZBIORNIKI WODY ZAPASOWEJ NA TERENIE STACJI UZDATNIANIA WODY "ŁABĘDY" W GLIWICACH				
ZLECENIODAWCA: PRZEDSIĘBIORSTWO WODOCIĄGÓW I KANALIZACJI SP. Z O.O. W GLIWICACH UL. RYBNICKA 47, 44–100 GLIWICE				STADIUM DOKUMENTACJI: PW
NAZWA RYSUNKU: ELEWACJA I WIDOK WEWNĘTRZNY ROZDZIELNICY RSZW				SKALA RYSUNKU: —
OPRACOWAŁ:	NUMER UPRAWNIEŃ	DATA	PODPIS	ARKUSZ
mgr inż. Irena Lipińska	UAN–VIII–83861/82/86	12.2018		1/1
PROJEKTOWAŁ:	NUMER UPRAWNIEŃ	DATA	PODPIS	NUMER RYSUNKU
mgr inż. Leonard Stefański	FT–83861/101/84	12.2018		E–09