
SCHEMAT TECHNOLOGICZNY
ZBIORNIKI WODY ZAPASOWEJ NA TERENIE
STACJI UZDATNIANIA WODY "ŁABĘDY" W GLIWICACH

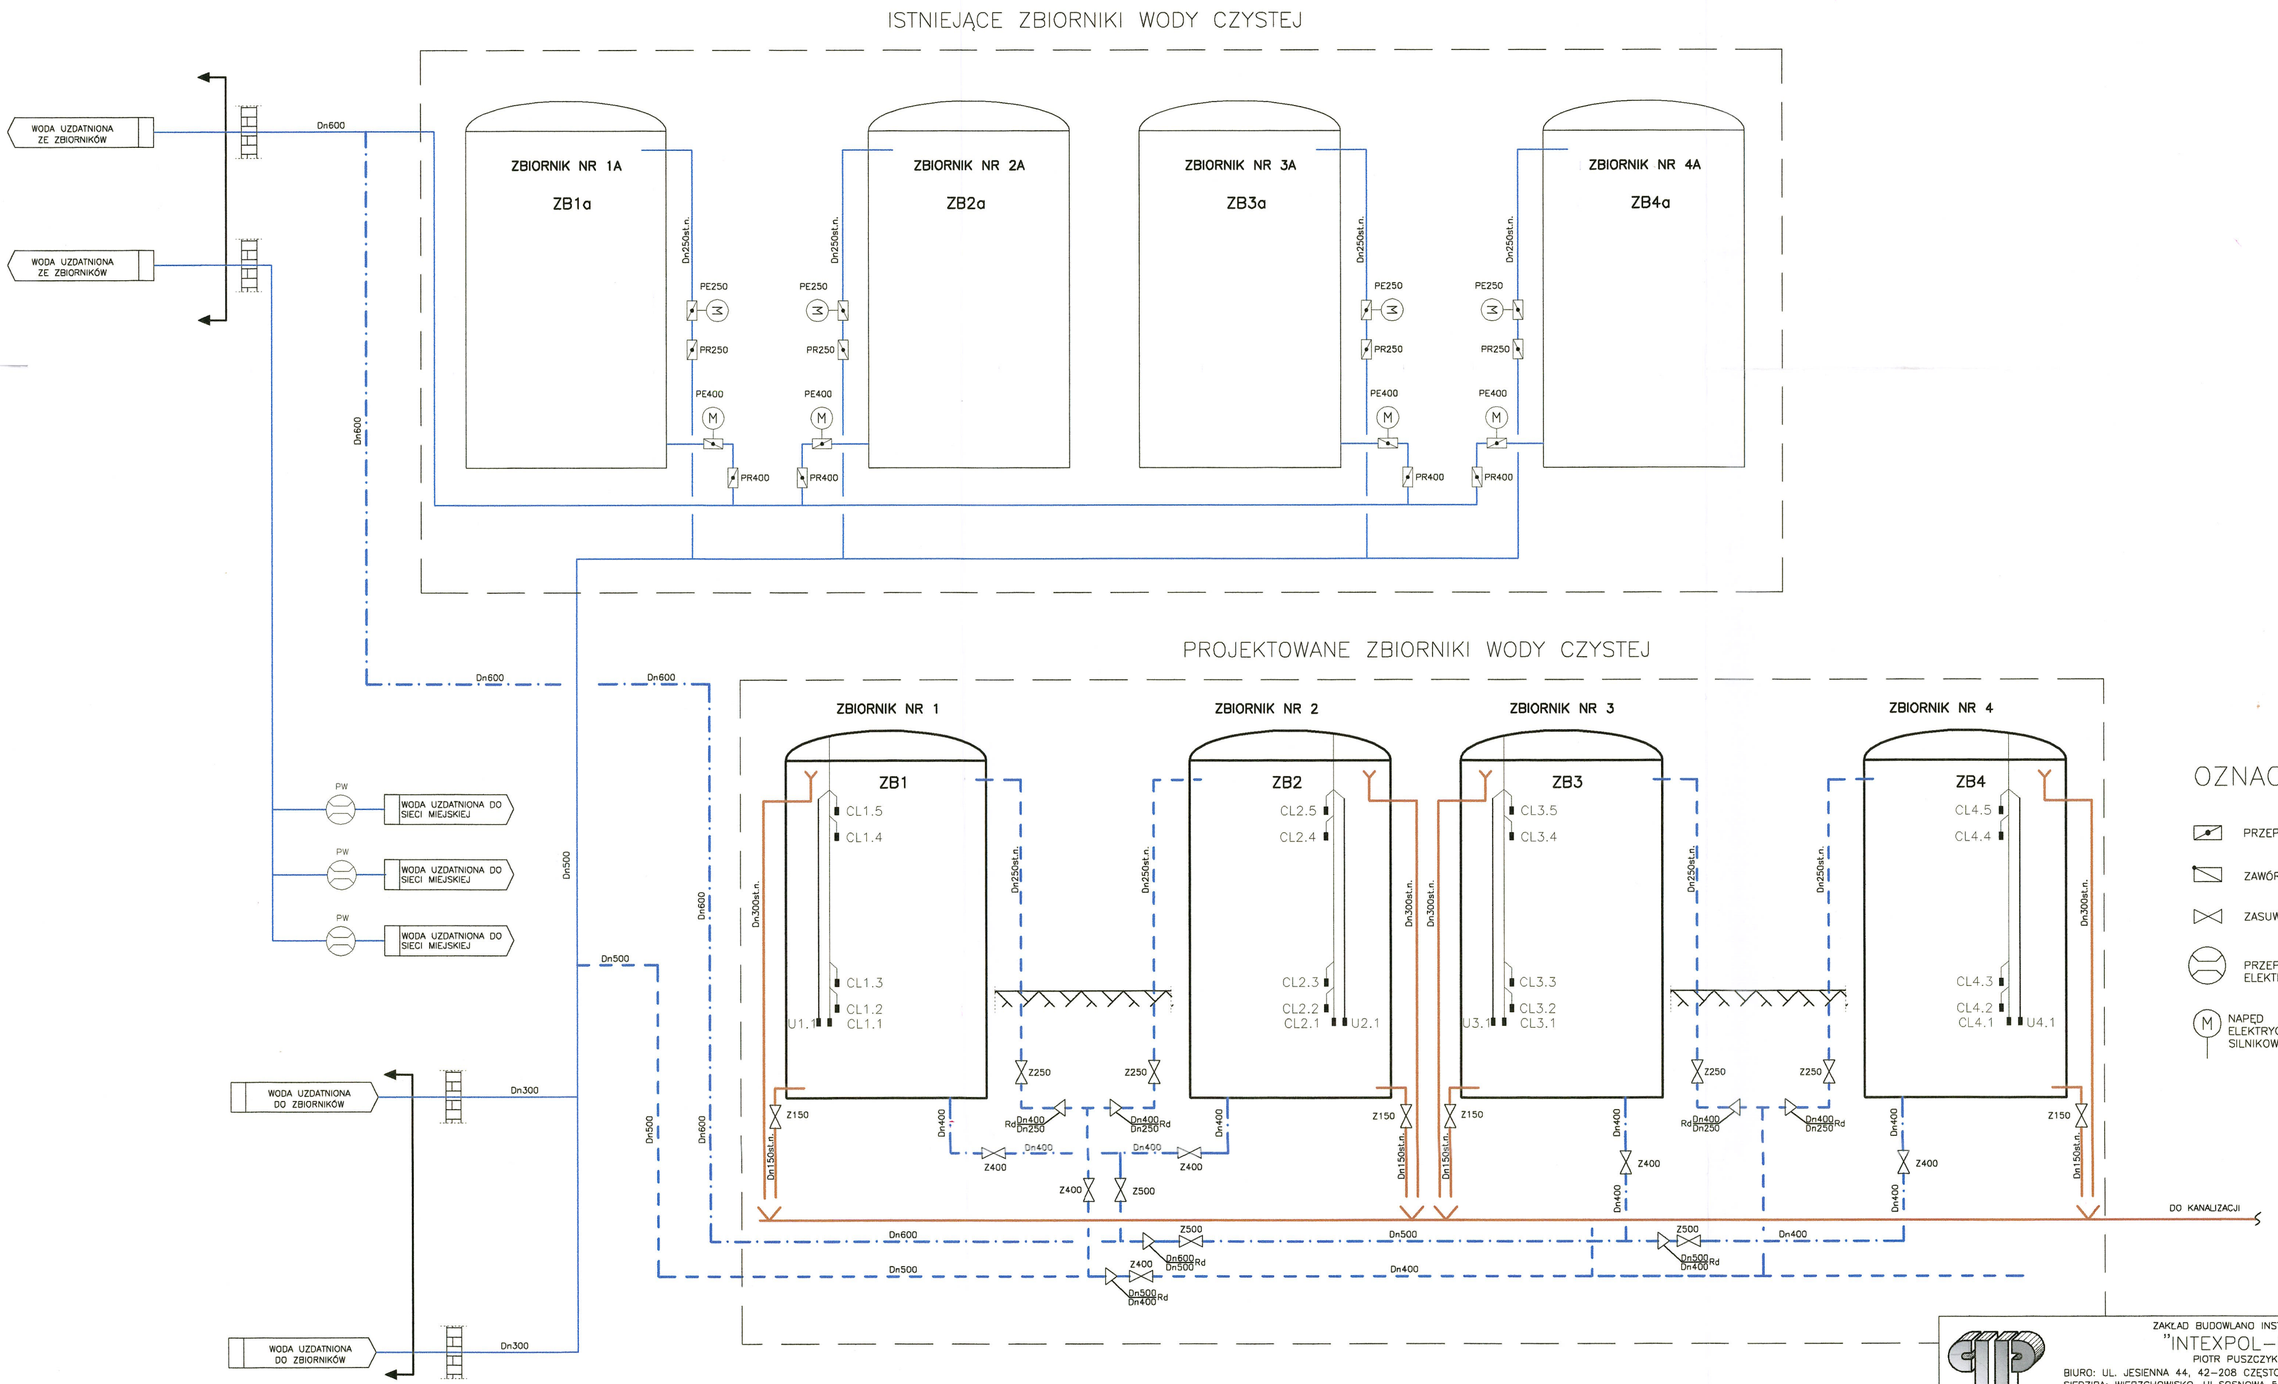

ZAKŁAD BUDOWLANO INSTALACYJNY
"INTEXPOL–Bis"
PIOTR PUSZCZYK
BIURO: UL. JESIENNA 44, 42–208 CZĘSTOCHOWA,
SIEDZIBA: WIERZCHOWISKO, UL.SOSNOWA 5, 42–233 MYKANÓW,
tel. 601–503–669, fax. 34/387–53–83, ppuszczyk@op.pl, www.intexpolbis.pl

OBIEKT:	ZBIORNIKI WODY ZAPASOWEJ NA TERENIE STACJI UZDATNIANIA WODY "ŁABĘDY" W GLIWICACH
ZLECENIODAWCA:	PRZEDSIĘBIORSTWO WODOCIĄGÓW I KANALIZACJI SP. Z O.O. W GLIWICACH UL. RYBNICKA 47, 44–100 GLIWICE
STADIUM DOKUMENTACJI	PW
NAZWA RYSUNKU:	SCHEMAT TECHNOLOGICZNY

OPRACOWAŁ:	NUMER UPRAWNIEŃ	DATA	PODPIS	SKALA RYSUNKU
mgr inż. Irena Lipińska	UAN–VIII–83861/82/86	12.2018		—
PROJEKTOWAŁ:	NUMER UPRAWNIEŃ	DATA	PODPIS	NUMER RYSUNKU
mgr inż. Leonard Stefański	FT–83861/101/84	12.2018		0–02