
Zbiornik Nr 1

Zbiornik Nr 2
Odbicie lustrzane zbiornika Nr 1


Zbiornik Nr 3

Zbiornik Nr 4
Odbicie lustrzane zbiornika Nr 3

WIDOK DACHU

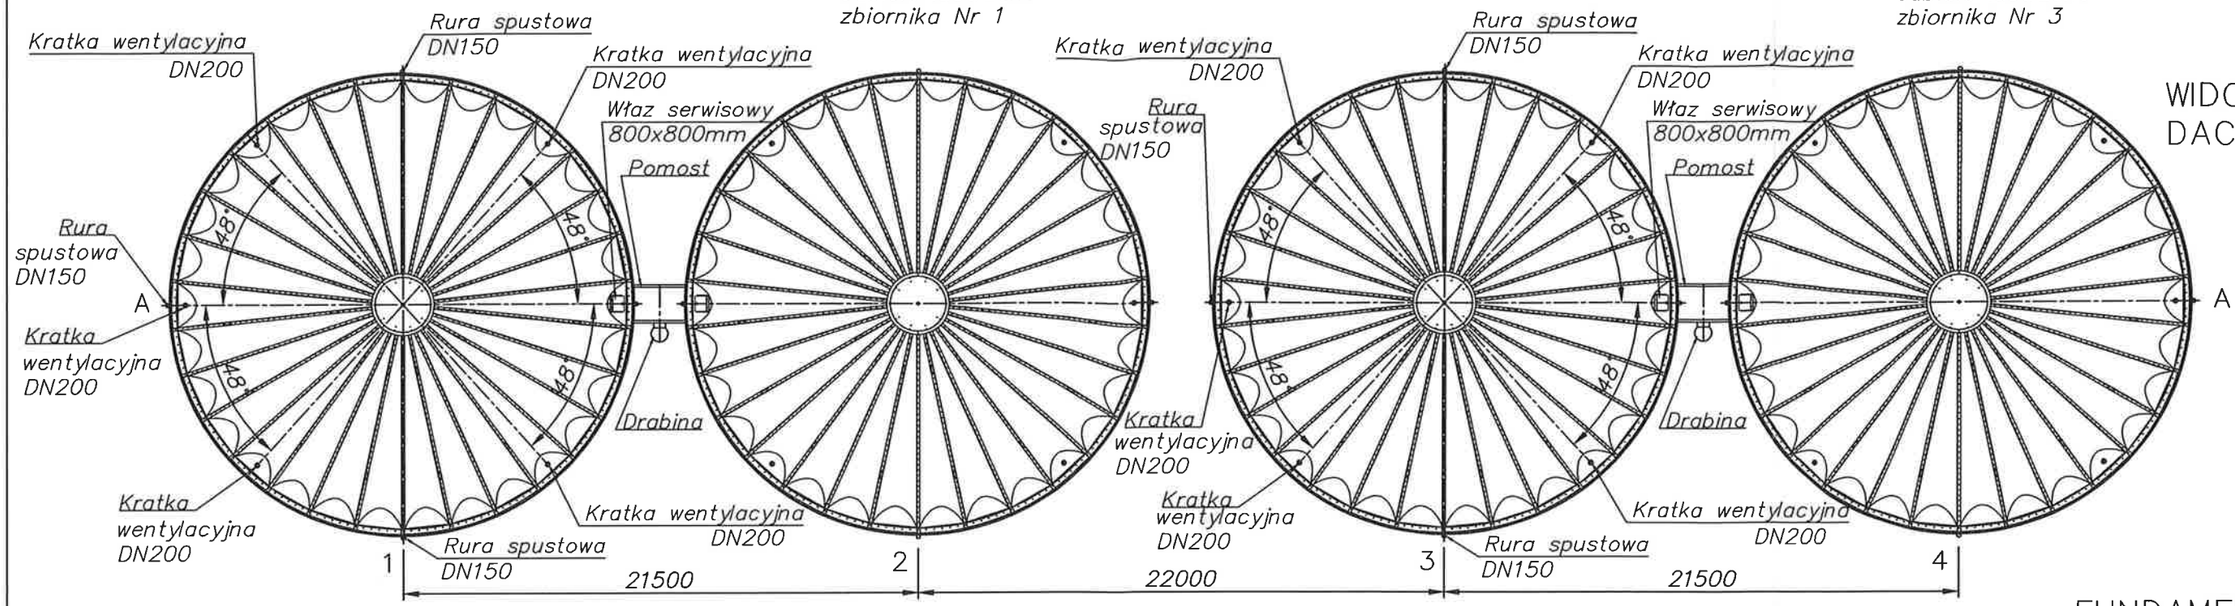

FUNDAMENTY

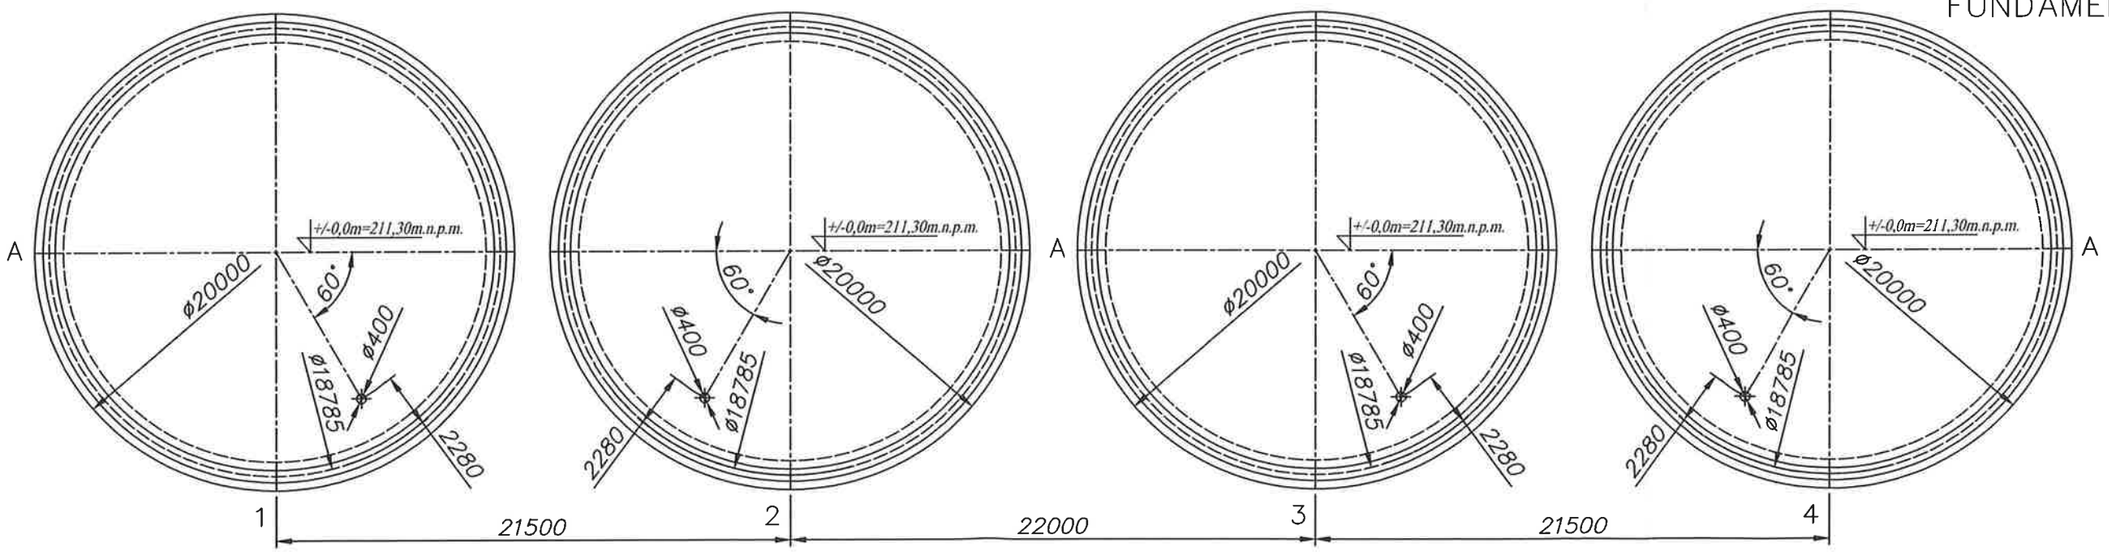

Uwagi:

Lokalizacja wg PZT

Poziom odniesienia wg PZT

Rozpatrywać łącznie z projektami branżowymi

Płyta fundamentowa rys. K02, K03
Pomost rys. K04
Drabina rys. K05
Zbiornik rys. K06, K07, K08

ZAKŁAD BUDOWLANO INSTALACYJNY
"INTEXPOL–Bis"
PIOTR PUSZCZYK
BIURO: UL. JESIENNA 44, 42–208 CZĘSTOCHOWA,
SIEDZIBA: WIERZCHOWISKO, UL.SOSNOWA 5, 42–233 MYKANÓW,
tel. 601–503–669, intexpolbis@op.pl, ppuszczyk@op.pl, www.intexpolbis.pl

OBIEKT:	ZBIORNIKI WODY ZAPASOWEJ NA TERENIE STACJI UZDATNIANIA WODY "ŁABĘDY" W GLIWICACH
ZLECENIODAWCA:	PRZEDSIĘBIORSTWO WODOCIĄGÓW I KANALIZACJI SP. Z O.O. W GLIWICACH UL. RYBNICKA 47, 44–100 GLIWICE
NAZWA RYSUNKU:	ZBIORNIKI – SCHEMAT ZŁOŻENIOWY

OPRACOWAŁ	NUMER UPRAWNIEŃ	DATA	PODPIS	STADIUM DOKUMENTACJI
dr inż. Sławomir LABOCHA	SLK/2147/POOK/08	12.2018		PW
PROJEKTANT – BR. KONSTR-BUDOWLANA	NUMER UPRAWNIEŃ	DATA	PODPIS	SKALA RYSUNKU
dr inż. Sławomir LABOCHA	SLK/2147/POOK/08	12.2018		1:250
SPRAWDZAJĄCY – BR. KONSTR-BUDOWLANA	NUMER UPRAWNIEŃ	DATA	PODPIS	NUMER RYSUNKU
dr inż Jarosław Paluszyński	UAN–VIII/7342/223/94	12.2018		K01