
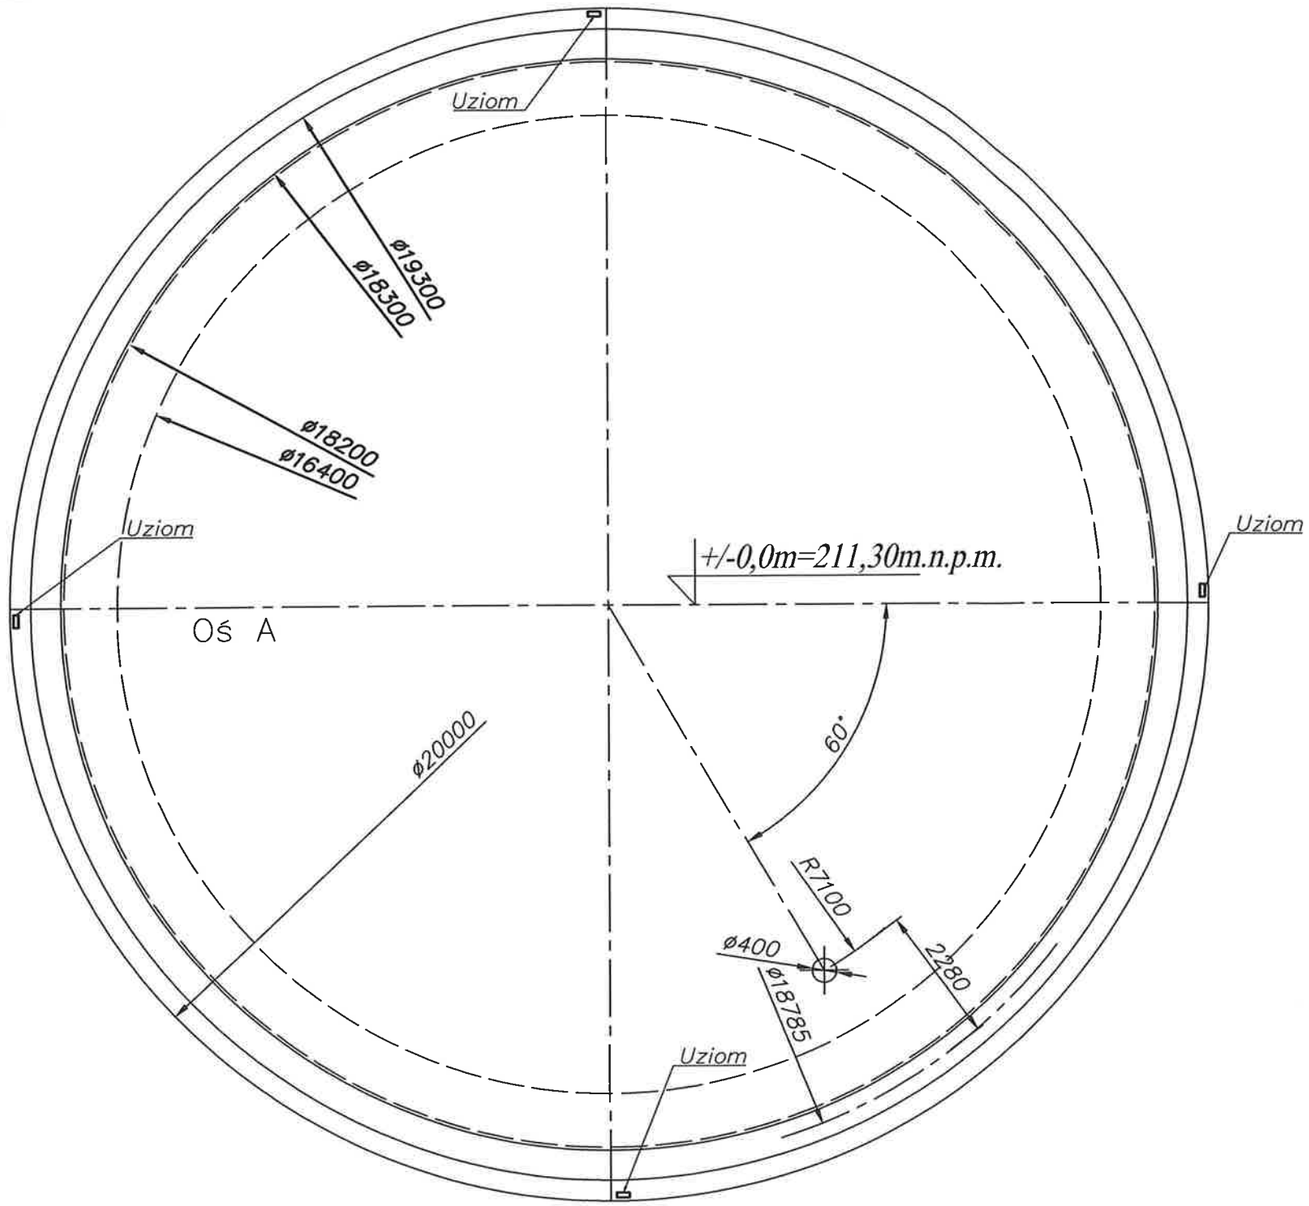


Krawędź płyty 1:50

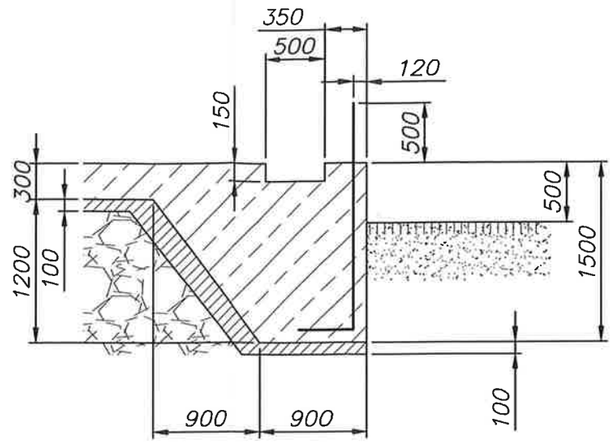


Materiały:

Beton C30/37 F100 W10	184,5	m^3
Beton C12/15	42,7	m^3
Beton C30/37 F100 W10 wypełnienie rynny po montażu zbiornika	4,4	m^3

Stal zbrojeniowa A–IIIN BSt500S
Wykaz zbrojenia nr 1

Uwagi:

Lokalizacja wg PZT
Poziom odniesienia wg PZT
Rozpatrywać łącznie z projektami branżowymi
Układ dla płyt zbiorników Nr 1 i 3
dla płyt zbiorników Nr 2 i 4 odbicie lustrzane

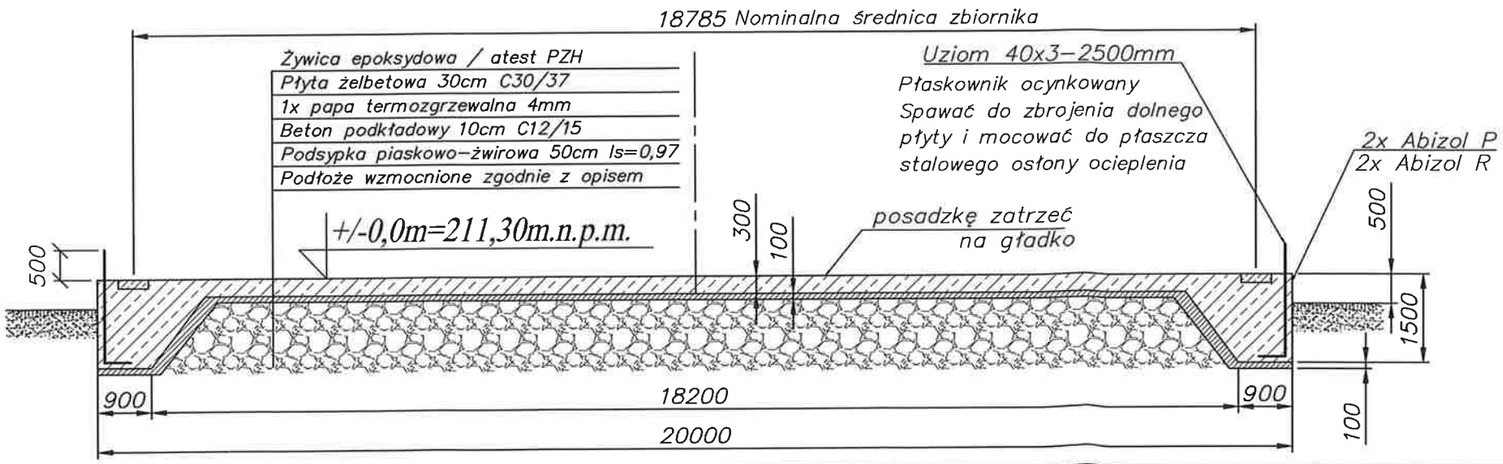

ZAKŁAD BUDOWLANO INSTALACYJNY
"INTEXPOL–Bis"
PIOTR PUSZCZYK
BIURO: UL. JESIENNA 44, 42–208 CZĘSTOCHOWA,
SIEDZIBA: WIERZCHOWISKO, UL.SOSNOWA 5, 42–233 MYKANÓW,
tel. 601–503–669, intexpolbis@op.pl, ppuszczyk@op.pl, www.intexpolbis.pl

OBIEKT: ZBIORNIKI WODY ZAPASOWEJ NA TERENIE STACJI UZDATNIANIA WODY "ŁABĘDY" W GLIWICACH

ZLECENIODAWCA: PRZEDSIĘBIORSTWO WODOCIĄGÓW I KANALIZACJI SP. Z O.O. W GLIWICACH UL. RYBNICKA 47, 44–100 GLIWICE

NAZWA RYSUNKU: FUNDAMENT ZBIORNIKA – GABARYTY

OPRACOWAŁ:	NUMER UPRAWNIEŃ	DATA	PODPIS	STADIUM DOKUMENTACJI
dr inż. Sławomir Labocha	SLK/2147/POOK/08	12.2018	Labah	PW
PROJEKTANT – BR. KONSTR–BUDOWLANA	NUMER UPRAWNIEŃ	DATA	PODPIS	SKALA RYSUNKU
dr inż. Sławomir Labocha	SLK/2147/POOK/08	12.2018	Labocha	1:100
SPRAWDZAJĄCY – BR. KONSTR–BUDOWLANA	NUMER UPRAWNIEŃ	DATA	PODPIS	NUMER RYSUNKU
dr inż Jarosław Paluszyński	UAN–VIII/7342/223/9	12.2018		K02