


ZBIORNIKI 1 I 2 WYKONAĆ ZGODNIE ZE SZCHEMATEM; ZBIORNIKI NR 2 i 4 WYKONAĆ W ODBICIU LUSTRZANYM

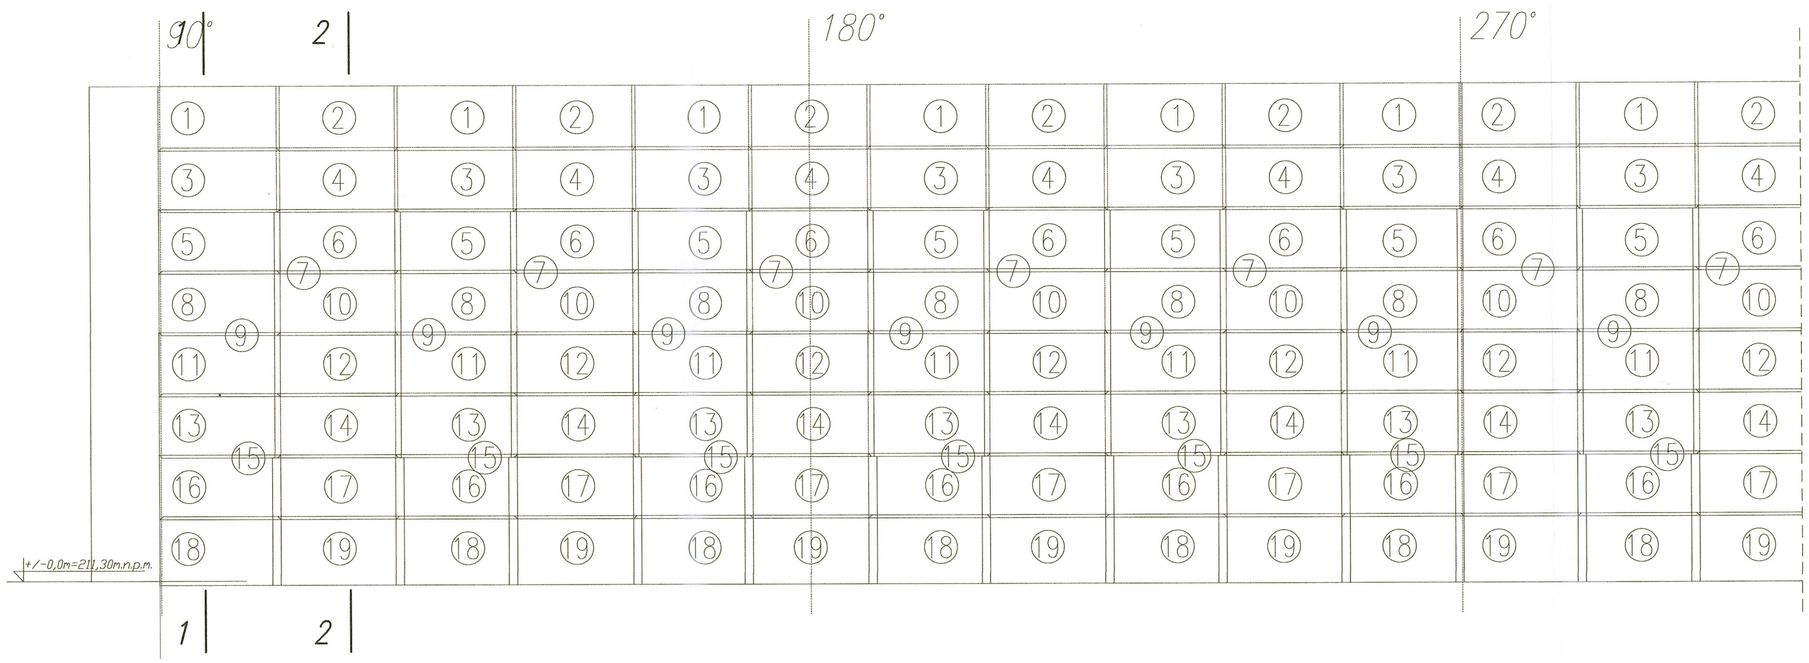

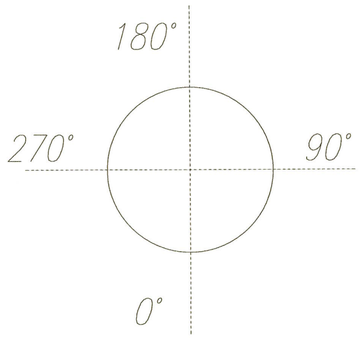

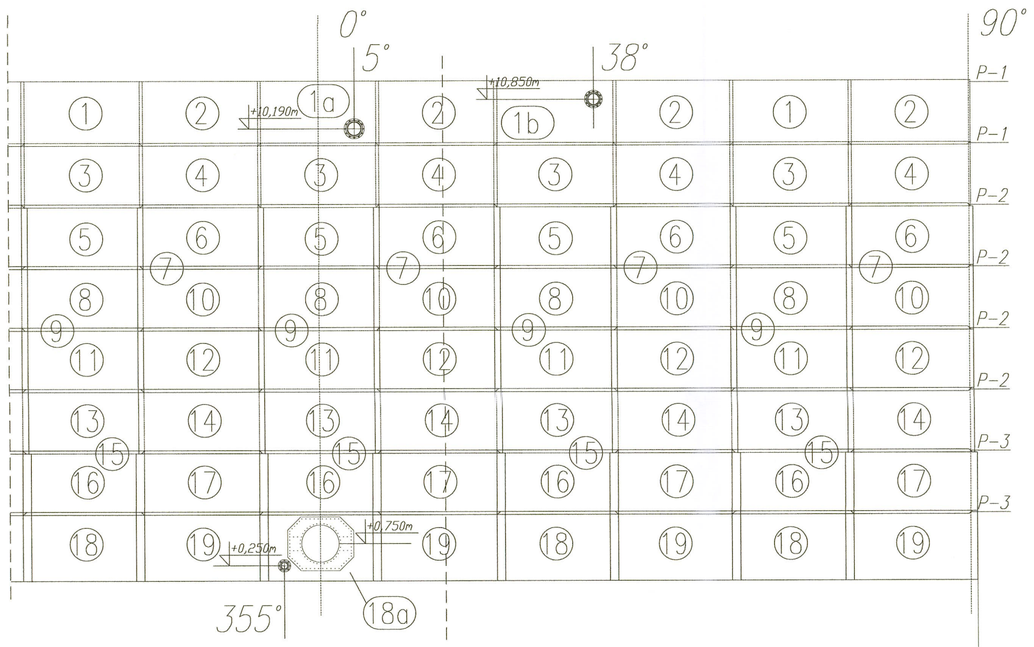

Materiały:

Stal konstrukcyjna S355J2, S355J2+N, S355J2+N
Klasa wykonania konstrukcji EXC3

Uwagi:

Lokalizacja wg PZT
Poziom odniesienia wg PZT
Rozpatrywać łącznie z projektami branżowymi

ZAKŁAD BUDOWLANO INSTALACYJNY
"INTEXPOL–Bis"
PIOTR PUSZCZYK
BIURO: UL. JESIENNA 44, 42–208 CZĘSTOCHOWA,
SIEDZIBA: WIERZCHOWISKO, UL.SOSNOWA 5, 42–233 MYKANÓW,
tel. 601–503–669, intexpolbis@op.pl, ppuszczyk@op.pl, www.intexpolbis.pl

OBIEKT:	ZBIORNIKI WODY ZAPASOWEJ NA TERENIE STACJI UZDATNIANIA WODY "ŁABĘDY" W GLIWICACH			
ZLECENIODAWCA:	PRZEDSIĘBIORSTWO WODOCIĄGÓW I KANALIZACJI SP. Z O.O. W GLIWICACH UL. RYBNICKA 47, 44–100 GLIWICE			
NAZWA RYSUNKU:	ZBIORNIKI – RYSUNKI ZESTAWCZE			
OPRACOWAŁ:	NUMER UPRAWNIEŃ	DATA	PODPIS	STADIUM DOKUMENTACJI
mgr inż Łukasz Brzdąk		12.2018		PW
PROJEKTANT – BR. KONSTR–BUDOWLANA	NUMER UPRAWNIEŃ	DATA	PODPIS	SKALA RYSUNKU
dr inż. Sławomir Labocha	SLK/2147/POOK/08	12.2018		1:10
SPRAWDZAJĄCY – BR. KONSTR–BUDOWLANA	NUMER UPRAWNIEŃ	DATA	PODPIS	NUMER RYSUNKU
dr inż Jarosław Paluszyński	UAN–VIII/7342/223/94	12.2018		K06