


ZBROJENIE PŁYTY DLA KRÓĆCA DN400

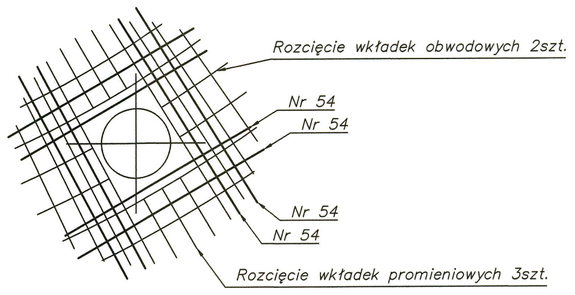

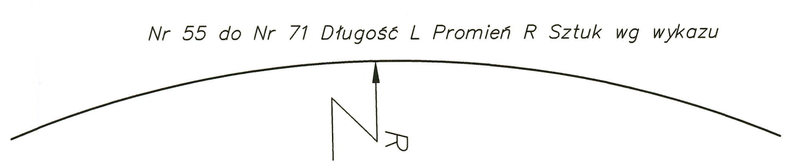

Ława fundamentowa

Płyta fundamentowa

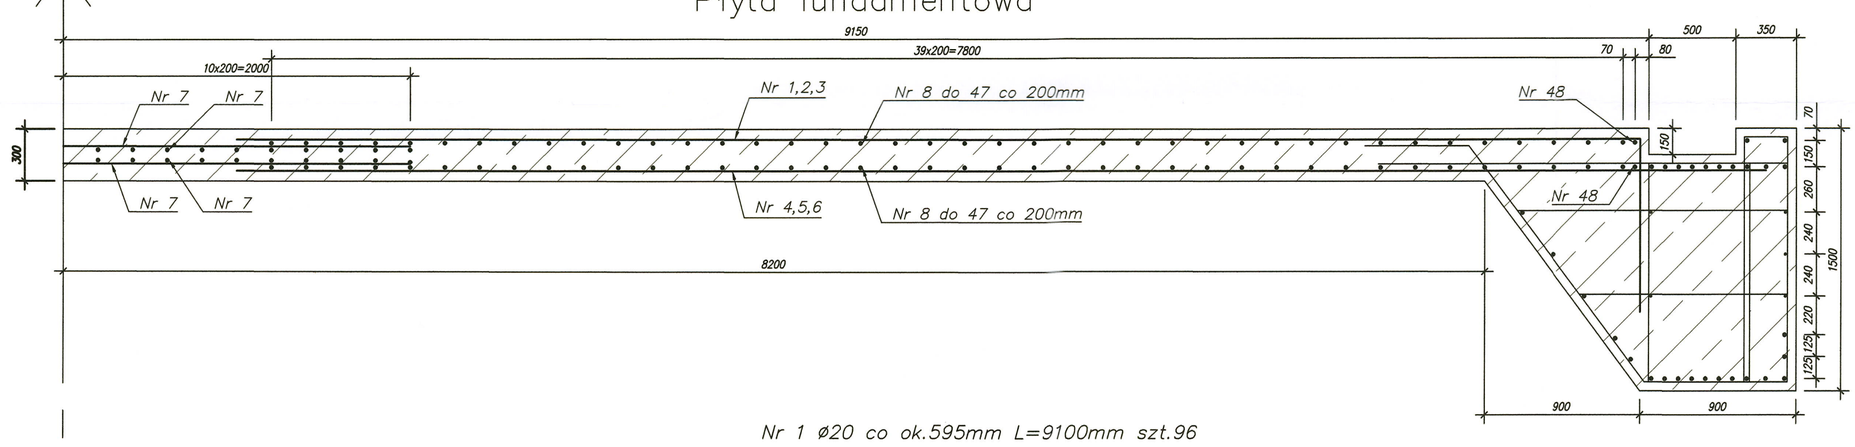

Nr 1 ø20 co ok.595mm L=9100mm szt.96

8100

Nr 7 ø20 co 200mm L=4000mm szt.42

4000

Nr 2 ø20 co ok.595mm L=7100mm szt.96

6100

1000

Nr 3 ø20 co ok.298mm L=4300mm szt.192

3300

1000

1000

Nr 7 ø20 co 200mm L=4000mm szt.42

4000

Nr 4 ø20 co ok.643mm L=8850mm szt.96

8850

Nr 5 ø20 co ok.643mm L=6850mm szt.96

6850


Nr 6 ø20 co ok.321mm L=4050mm szt.192

4050


Nr 54 ø20 L=3000mm szt.16

3000


Nr 8 do Nr 48 Długość L Promień R Sztuk wg wykazu

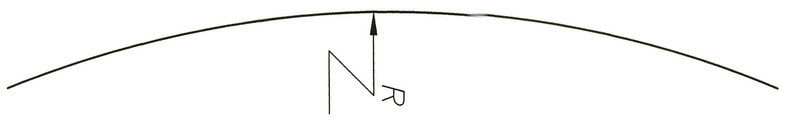


Schemat łączenia wkładek obwodowych

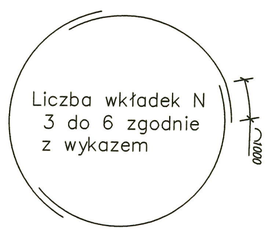


Nr 49 ø12 co ok.298mm L=6730mm szt.192

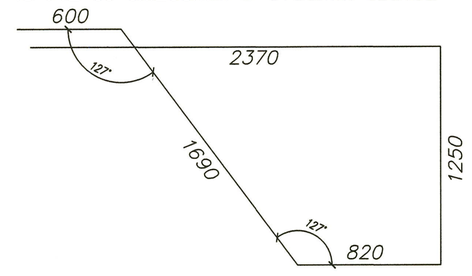


Nr 50 ø12 co ok.298mm L=3900mm szt.192

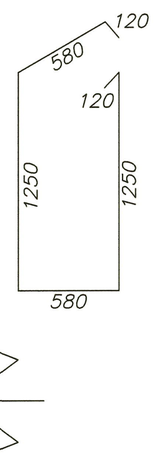

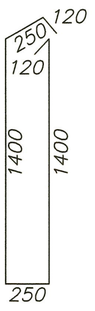


Nr 51 ø12 co ok.298mm L=3540mm szt.192

Nr 52 ø12 co ok.595mm L=1800mm szt.96

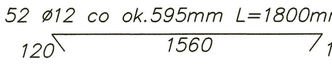


Nr 53 ø12 co ok.595mm L=1440mm szt.96

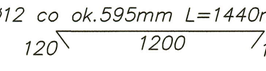

Wkładki dystansowe

Nr 72 ø12 co ok.1000mm L=850mm szt.300

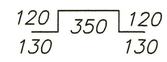

Materiały:

Beton C30/37 F100 W10	184,5 m^3
Beton C12/15	42,7 m^3
Beton C30/37 F100 W10	4,4 m^3

wypełnienie rynny po montażu zbiornika

Stal zbrojeniowa A–IIIN BSt500S

Wykaz stali zbrojeniowej nr 1

Uwagi:

Lokalizacja wg PZT

Poziom odniesienia wg PZT

Rozpatrywać łącznie z projektami branżowymi

Otulina zbrojenia 50mm

ZAKŁAD BUDOWLANO INSTALACYJNY
"INTEXPOL–Bis"
PIOTR PUSZCZYK
BIURO: UL. JESIENNA 44, 42–208 CZĘSTOCHOWA,
SIEDZIBA: WIERZCHOWISKO, UL.SOSNOWA 5, 42–233 MYKANÓW,
tel. 601–503–669, intexpolbis@op.pl, ppuszczyk@op.pl, www.intexpolbis.pl

OBIEKT: ZBIORNIKI WODY ZAPASOWEJ NA TERENIE STACJI UZDATNIANIA WODY "ŁABĘDY" W GLIWICACH

ZLECENIODAWCA: PRZEDSIĘBIORSTWO WODOCIĄGÓW I KANALIZACJI SP. Z O.O. W GLIWICACH UL. RYBNICKA 47, 44–100 GLIWICE

NAZWA RYSUNKU: FUNDAMENT ZBIORNIKA – ZBROJENIE

OPRACOWAŁ	NUMER UPRAWNIEŃ	DATA	PODPIS	STADIUM DOKUMENTACJI
mgr inż. Marlena Kalinowska		12.2018		PW
PROJEKTANT – BR. KONSTR–BUDOWLANA	NUMER UPRAWNIEŃ	DATA	PODPIS	SKALA RYSUNKU
dr inż. Sławomir Labocha	SLK/2147/POOK/08	12.2018		1:25
SPRAWDZAJĄCY – BR. KONSTR–BUDOWLANA	NUMER UPRAWNIEŃ	DATA	PODPIS	NUMER RYSUNKU
dr inż Jarosław Paluszyński	UAN–VIII/7342/223/94	12.2018		K03