
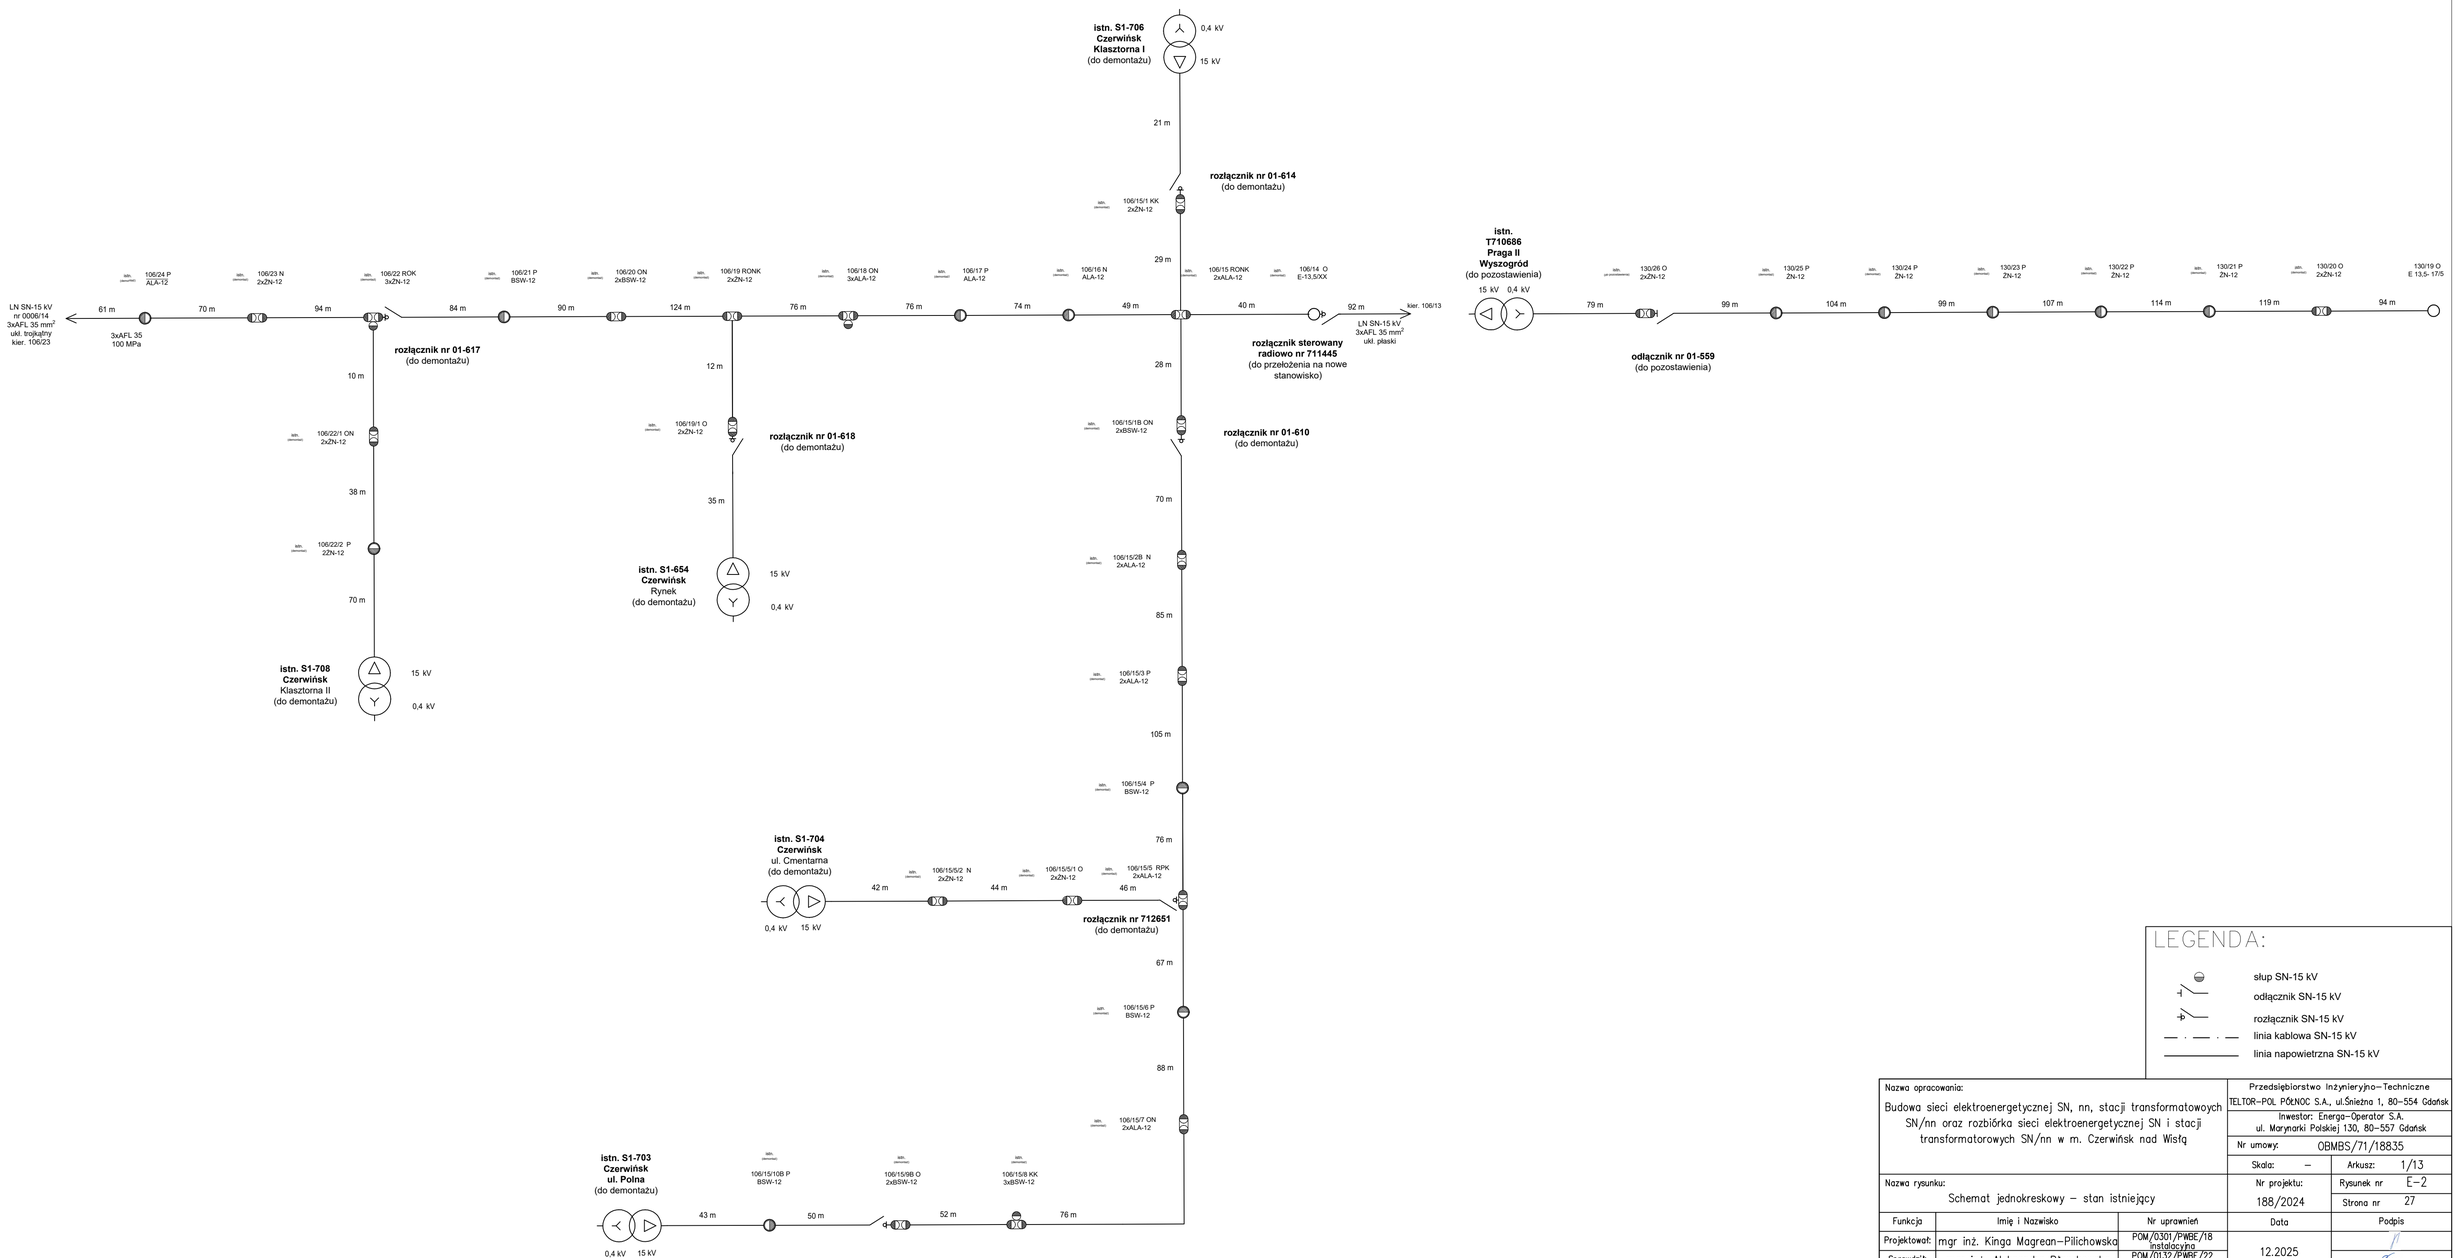


LEGENDA:

- słup SN-15 kV
- odłącznik SN-15 kV
- rozłącznik SN-15 kV
- linia kablowa SN-15 kV
- linia napowietrzna SN-15 kV

Nazwa opracowania: Budowa sieci elektroenergetycznej SN, nn, stacji transformatowoych SN/nn oraz rozbiórka sieci elektroenergetycznej SN i stacji transformatorowych SN/nn w m. Czerwińsk nad Wisłą			Przedsiębiorstwo Inżynieryjno-Techniczne TELTOR-POL PÓŁNOC S.A., ul.Śnieżna 1, 80-554 Gdańsk Inwestor: Energa-Operator S.A. ul. Marynarki Polskiej 130, 80-557 Gdańsk	
			Nr umowy: OBMBS/71/18835	
			Skala: –	Arkusz: 1/13
Nazwa rysunku: Schemat jednokreskowy – stan istniejący			Nr projektu: 188/2024	Rysunek nr E-2
				Strona nr 27
Funkcja	Imię i Nazwisko	Nr uprawnień	Data	Podpis
Projektował:	mgr inż. Kinga Magrean-Pilichowska	POM/0301/PWBE/18 instalacyjna	12.2025	
Sprawdził:	mgr inż. Aleksandra Błaszkowska	POM/0132/PWBE/22 instalacyjna		
Opracował:				

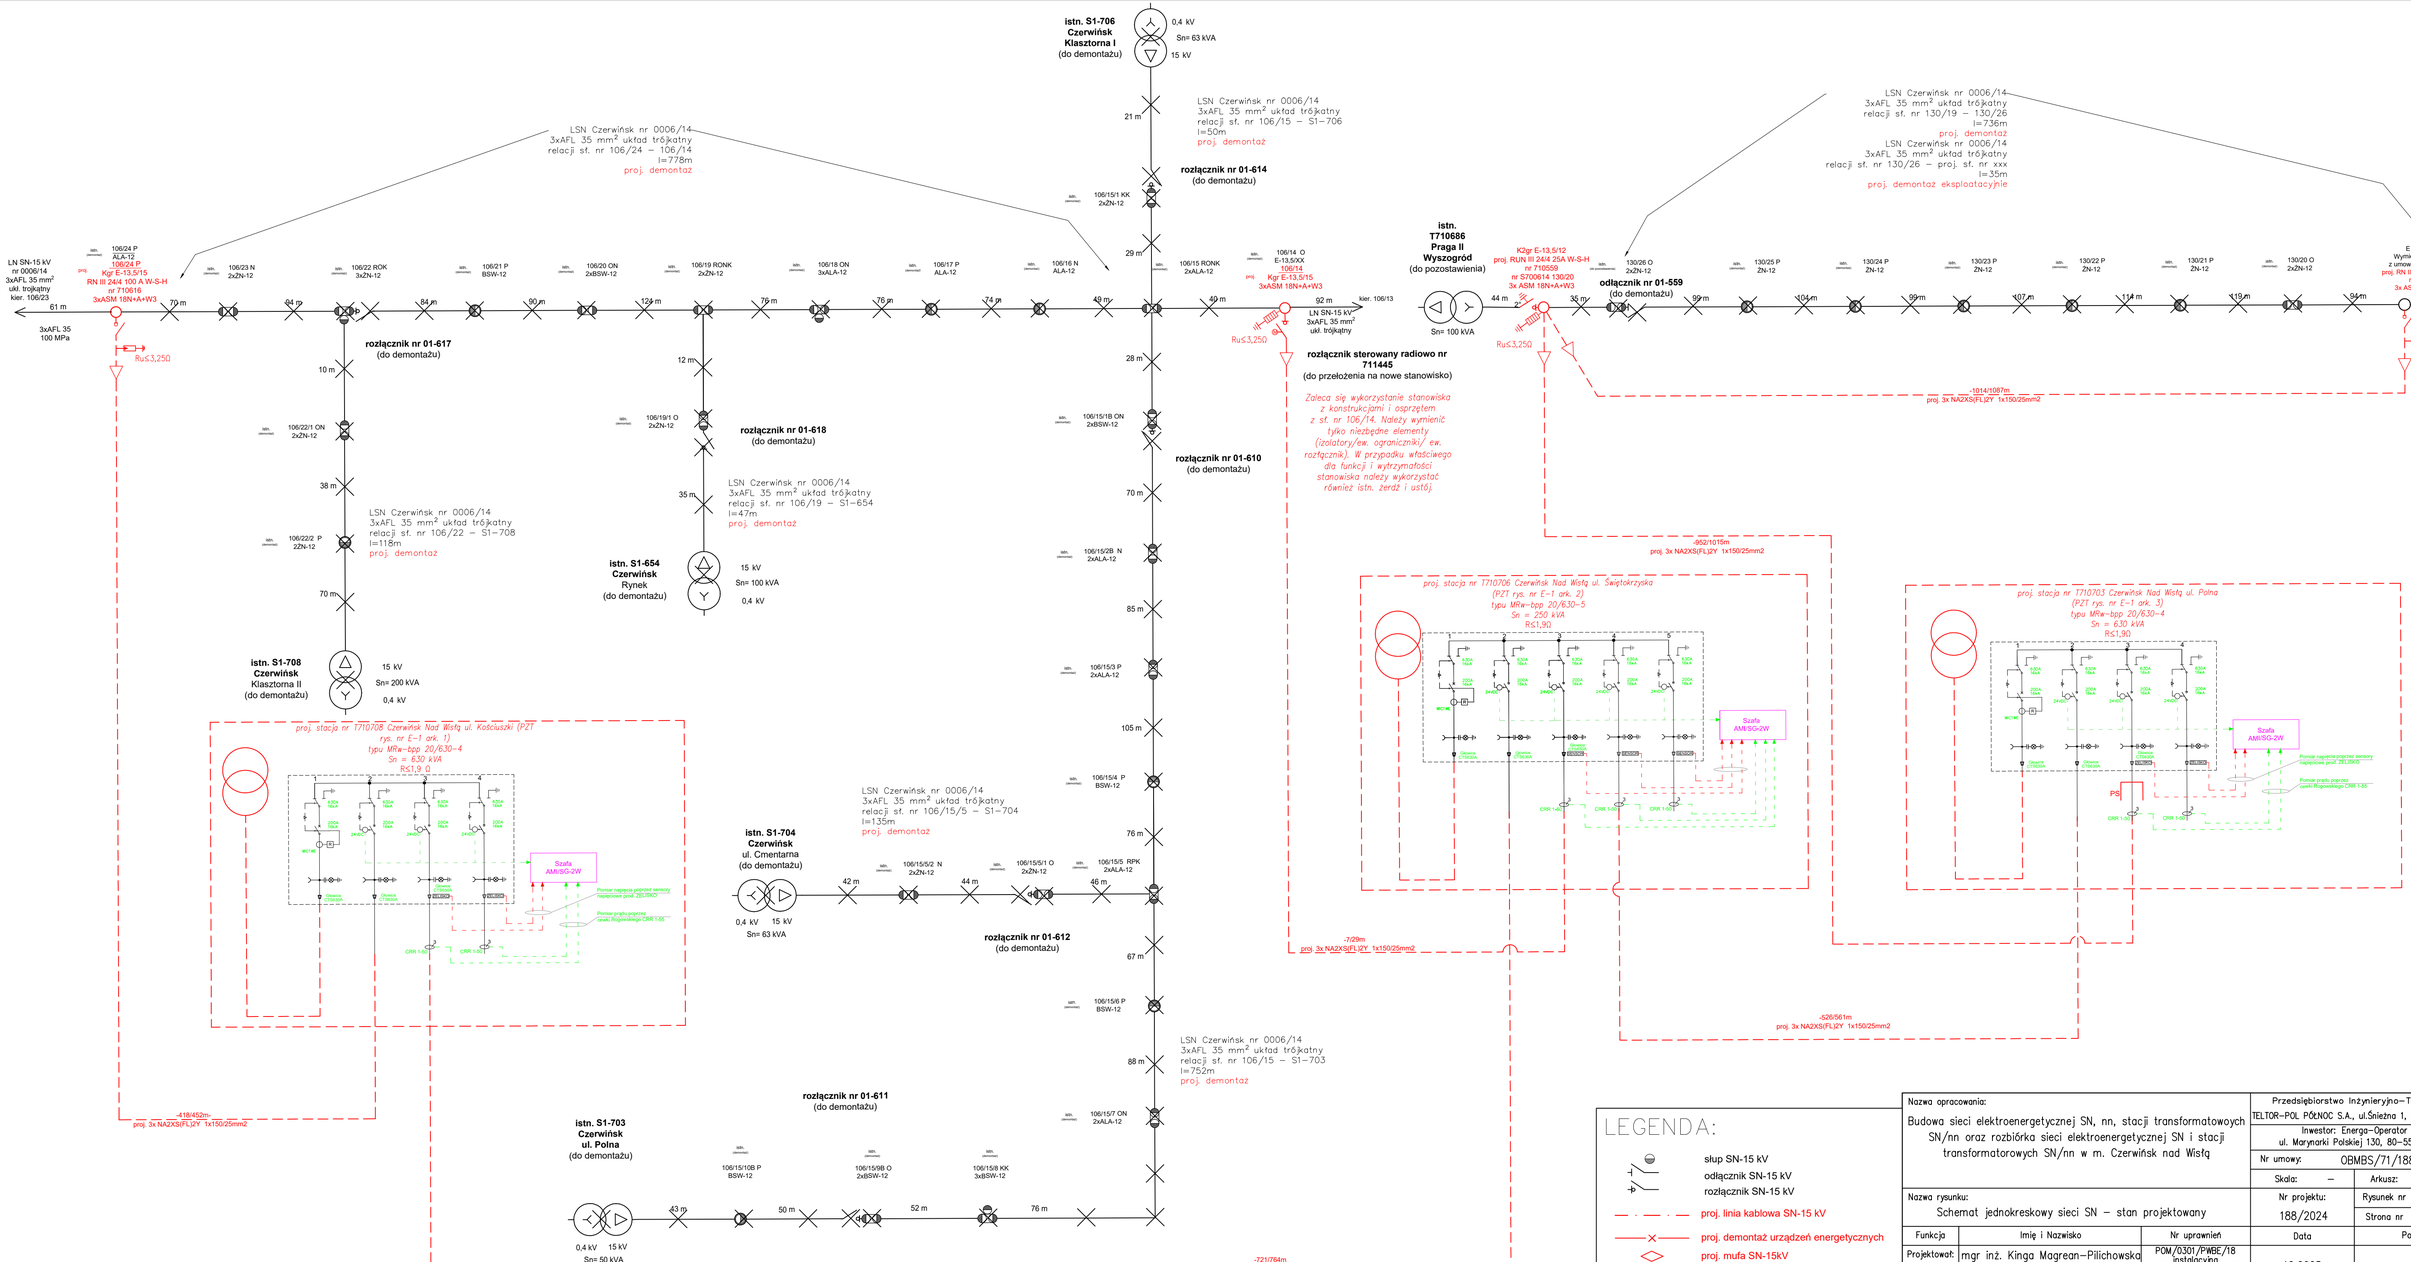

Nazwa opracowania: Budowa sieci elektroenergetycznej SN, nn, stacji transformatowoych SN/nn oraz rozbiórka sieci elektroenergetycznej SN i stacji transformatorowych SN/nn w m. Czerwińsk nad Wisłą			Przedsiębiorstwo Inżynieryjno–Techniczne TELTOR–POL PÓŁNOC S.A., ul.Śnieżna 1, 80–554 Gdańsk Inwestor: Energa–Operator S.A. ul. Marynarki Polskiej 130, 80–557 Gdańsk	
			Nr umowy: OBMBS/71/18835	
			Skala: –	Arkusz: 2/13
Nazwa rysunku: Schemat jednokreskowy sieci SN – stan projektowany			Nr projektu: 188/2024	Rysunek nr E–2 Strona nr 28
Funkcja	Imię i Nazwisko	Nr uprawnień	Data	Podpis
Projektował:	mgr inż. Kinga Magrean–Pilichowska	POM/0301/PWBE/18 instalacyjna	12.2025	
Sprawdził:	mgr inż. Aleksandra Błaszkowska	POM/0132/PWBE/22 instalacyjna		
Opracował:				

Uwaga:

1. W miejscach, gdzie zaprojektowano przebudowę istn. stacji na słupy nn-0,4kV w przypadku za krótkich długości przewodów nn-0,4 kV należy je przedłużyć za pomocą złączek (uwzględniono w zestawieniu montażowym).
2. Wkładki w stacji w rozdzielnicy nn zostały dobrane na podstawie wkładek istniejących zgodnie z inwentaryzacją
3. Dla obwodów 1, 2 i 3 oraz dla obwodów 4, 5 i 6 zaprojektowaną wspólną bednarkę FeZn 25x4 mm^2 umieszczoną w jednym wykopie.

istn. (demontaż) słup SN-15 kV nr 106/22/2 P ŻN-12

70 m

LSN Czerwińsk nr 0006/14
3xAFL 35 mm2^ układ trójkatny
relacji S1-708 - sł. 106/22/2
proj. demontaż

istn. (demontaż) **Klasztorna II**
proj. ON E-10,5/12

Ik"=426A
ΔU=3,86%
kier. Wisła

istn. słup P 2xŻN 9

22 m

LN nn-0,4 kV 4xAL 50 mm^2 + AL 25 mm^2 ukł. płaski

LN nn-0,4 kV 4xAL 50 mm^2 + AL 25 mm^2 550 daN

Ru≤10Ω

25 m

istn. słup RNK 2xALA 9

LN nn-0,4 kV 4xAL 50 mm^2 + AL 25 mm^2 550 daN

LN nn-0,4 kV 4xAL 50 mm^2 + AL 25 mm^2 ukł. płaski

kier. Klasztorna
Ik"=477A
ΔU=7,62%

istn. (demontaż) 106/19/1 O 2xŻN-12 rozł. 01-618

LSN Czerwińsk nr 0006/14
3xAFL 35 mm2^ układ trójkatny
relacji S1-654 - sł. 106/19/1
proj. demontaż

35 m

istn. (demontaż) **Rynek**
proj. słup O E-10,5/12
proj. przewieszenie szafki ośw.

ist. słup O ALA-12

kier. Klasztorna
Ik"=383A
ΔU=7,83%

LN nn-0,4 kV 4xAL 50 mm^2 + AL 25 mm^2 ukł. płaski

5 m

LN nn-0,4 kV 4xAL 50 mm^2 + AL 25 mm^2 550 daN

Ru≤10Ω

15 m

ist. słup O 2xŻN-12

LN nn-0,4 kV 4xAL 50 mm^2 + AL 25 mm^2 550 daN

LN nn-0,4 kV 4xAL 50 mm^2 + AL 25 mm^2 ukł. płaski

kier. Rynek
Ik"=415A
ΔU=7,29%

proj. T710708
Czerwińsk Nad Wisłą ul. Kościuszki
konterenrowa stacja transformatorowa
typu MRw-bpp 20/630-3
Sn = 630 kVA

obw. 01 — NH2 — proj. WTNH-2 gF 125A — proj. LK kier Wisła NA2XY 4x120 mm^2 l=2m/17m

obw. 02 — NH2 — proj. WTNH-2 gF 125A — proj. LK kier Klasztor NA2XY 4x120 mm^2 l=2m/17m

obw. 03 — NH2 — proj. WTNH-2 gG 63A — proj. LK obw. oświetleniowy NA2XY 4x35 mm^2 l=2m/17m

obw. 04 — NH2 — proj. WTNH-2 gF 125A — proj. LK kier Rynek NA2XY 4x120 mm^2 l=285m/311m

obw. 05 — NH2 — proj. WTNH-2 gF 125A — proj. LK kier Klasztorna NA2XY 4x120 mm^2 l=285m/311m

obw. 06 — NH2 — proj. WTNH-2 gG 63A — proj. LK obw. oświetleniowy NA2XY 4x35 mm^2 l=285m/311m

obw. 07 — NH2 — proj. Rezerwa

obw. 08 — NH2 — proj. Rezerwa

obw. 09 — rezerwa

obw. 10 — rezerwa

LEGENDA:

- słup SN-15 kV
- odłącznik SN-15 kV
- rozłącznik SN-15 kV
- proj. ograniczki przepięć nn-0,4kV
- proj. linia kablowa nn-0,4 kV
- złącze kablowe nn-0,4 kV
- proj. rozłącznik listwowy bezpiecznikowy nn-0,4 kV

Nazwa opracowania:
Budowa sieci elektroenergetycznej SN, nn, stacji transformatowoych SN/nn oraz rozbiórka sieci elektroenergetycznej SN i stacji transformatorowych SN/nn w m. Czerwińsk nad Wisłą

Przedsiębiorstwo Inżynieryjno-Techniczne
TELTOR-POL PÓŁNOC S.A., ul.Śnieżna 1, 80-554 Gdańsk

Inwestor: Energa-Operator S.A.
ul. Marynarki Polskiej 130, 80-557 Gdańsk

Nr umowy: OBMBS/71/18835

Skala: –

Arkusz: 3/13


Nazwa rysunku:
Schemat sieci nn – T710708 Czerwińsk Nad Wisłą ul. Kościuszki

Nr projektu: 188/2024

Rysunek nr E-2

Strona nr 29

Funkcja	Imię i Nazwisko	Nr uprawnień	Data	Podpis
Projektował:	mgr inż. Kinga Magrean-Pilichowska	POM/0301/PWBE/18 instalacyjna	12.2025	
Sprawdził:	mgr inż. Aleksandra Błaszkowska	POM/0132/PWBE/22 instalacyjna		
Opracował:				

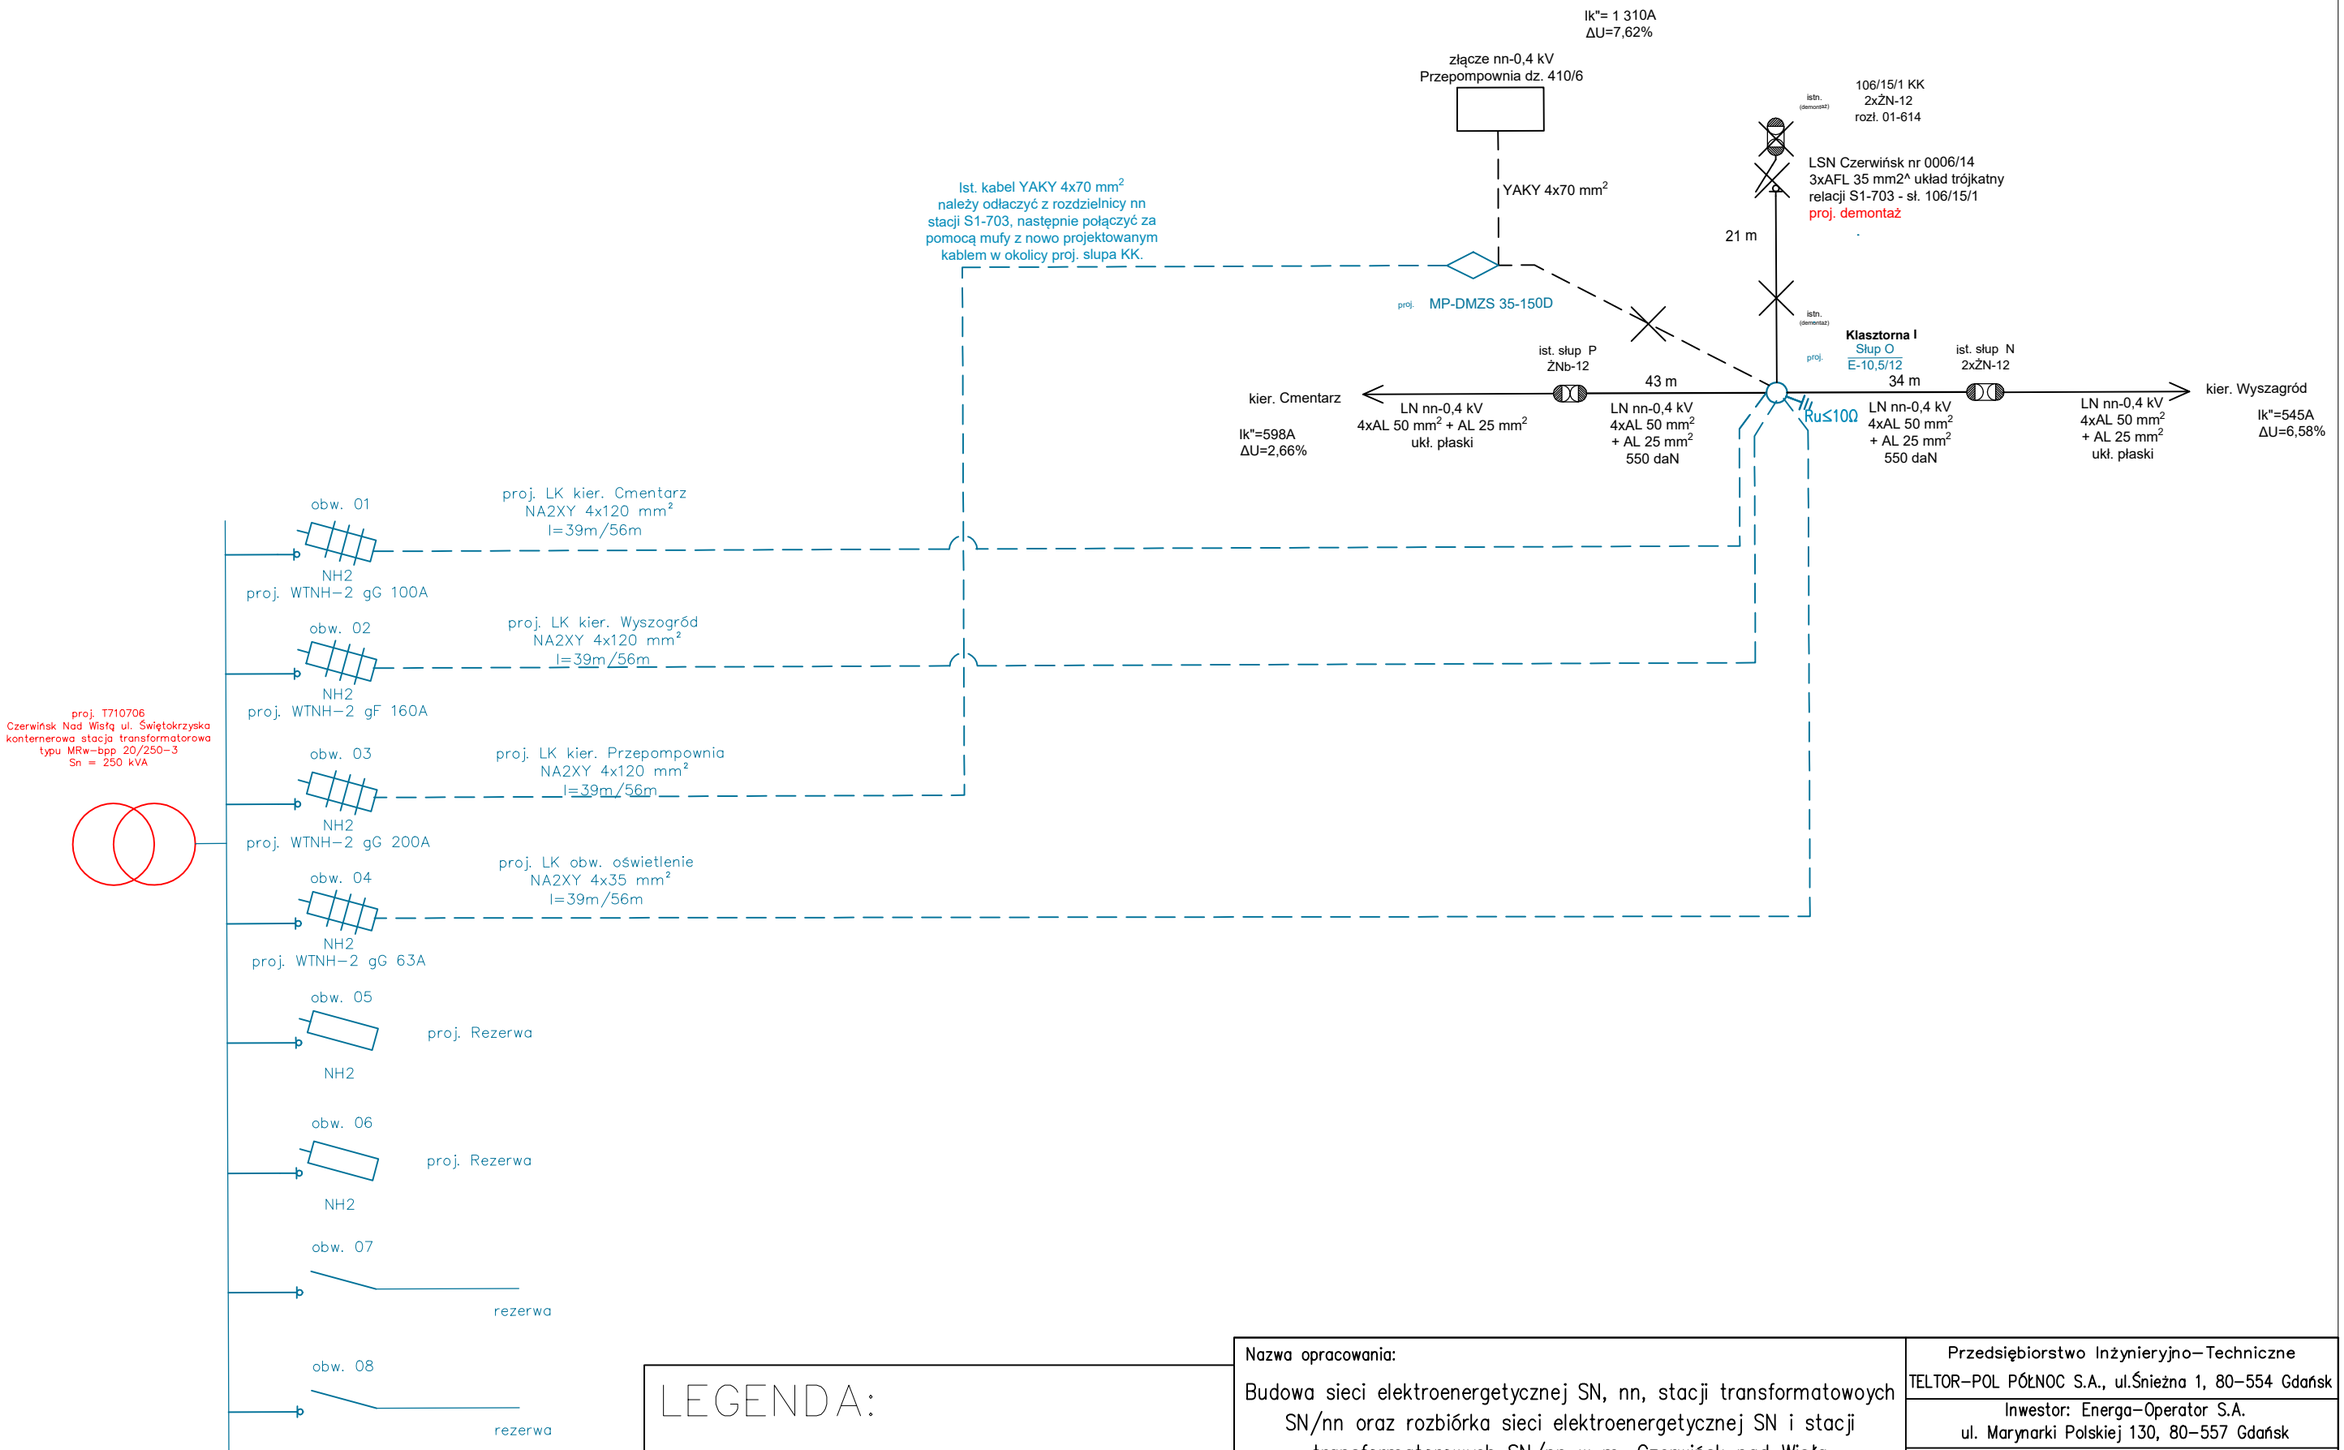

Uwaga:

1. W miejscach, gdzie zaprojektowano przebudowę istn. stacji na słupy nn-0,4kV w przypadku za krótkich długości przewodów nn-0,4 kV należy je przedłużyć za pomocą złączek (uwzględniono w zestawieniu montażowym).
2. Wkładki w stacji w rozdzielnicy nn zostały dobrane na podstawie wkładek istniejących zgodnie z inwentaryzacją
3. Dla obwodów 1, 2, 3 i 4 zaprojektowaną wspólną bednarkę FeZn 25x4 mm² umieszczoną w jednym wykopie.

LEGENDA:

- słup SN-15 kV
- odłącznik SN-15 kV
- rozłącznik SN-15 kV
- proj. ograniczki przepięć nn-0,4kV
- proj. linia kablowa nn-0,4 kV
- złącze kablowe nn-0,4 kV
- proj. rozłącznik listwowy bezpiecznikowy nn-0,4 kV

Nazwa opracowania:

Budowa sieci elektroenergetycznej SN, nn, stacji transformatowoych SN/nn oraz rozbiórka sieci elektroenergetycznej SN i stacji transformatorowych SN/nn w m. Czerwińsk nad Wisłą

Przedsiębiorstwo Inżynieryjno-Techniczne
TELTOR-POL PÓŁNOC S.A., ul.Śnieżna 1, 80-554 Gdańsk

Inwestor: Energa-Operator S.A.
ul. Marynarki Polskiej 130, 80-557 Gdańsk

Nr umowy: OBMBS/71/18835

Skala: –

Arkusz: 4/13

Nazwa rysunku:
Schemat sieci nn – T710706 Czerwińsk Nad Wisłą ul. Świętokrzyska

Nr projektu: 188/2024

Rysunek nr E-2

Strona nr 30

Funkcja	Imię i Nazwisko	Nr uprawnień	Data	Podpis
Projektował:	mgr inż. Kinga Magrean-Pilichowska	POM/0301/PWBE/18 instalacyjna	12.2025	
Sprawdził:	mgr inż. Aleksandra Błaszkowska	POM/0132/PWBE/22 instalacyjna		
Opracował:				

Uwaga:

1. W miejscach, gdzie zaprojektowano przebudowę istn. stacji na słupy nn-0,4kV w przypadku za krótkich długości przewodów nn-0,4 kV należy je przedłużyć za pomocą złączek (uwzględniono w zestawieniu montażowym).
2. Wkładki w stacji w rozdzielnicy nn zostały dobrane na podstawie wkładek istniejących zgodnie z inwentaryzacją
3. Dla obwodów 1, 2, 3 i 4 oraz dla obwodów 5, 6, 7 i 8 zaprojektowaną wspólną bednarkę FeZn 25x4 mm² umieszczoną w jednym wykopie.

złącze nn-0,4 kV
dz. 624/1
Ik"=1 233A
ΔU=0,58%

YAKY 4x150 mm²
l = 44 m

Ist. kabel YAKY 4x150 mm² należy odłączyć z rozdzielnicy nn stacji S1-704, następnie połączyć za pomocą mufy z nowo projektowanym kablem w okolicy proj. słupa KK.

proj. MP-DMZS 120-240D

istn. (demontaż) 106/15/5/2 N
2xŻN-12

LSN Czerwińsk nr 0006/14
3xAFL 35 mm2^ układ trójkatny
relacji S1-704 - sł. 106/15/5/2
proj. demontaż

42 m

istn. (demontaż)

ul. Cmentarna
Słup O
proj. E-10,5/12
proj. rozłącznik bezpiecznikowy w kierunku ul. Praga
SZ160.41

ist. słup O
E-10,5/XX

22 m
LN nn-0,4 kV
4xAL 50 mm² + AL 25 mm²
550 daN

NH00
proj. WTNH-00 gF 125A

14 m
LN nn-0,4 kV
4xAL 35 mm²
+ AL 25 mm²
480 daN

ist. słup P
ŻN-12

LN nn-0,4 kV
4xAL 35 mm² + AL 25 mm²
ukł. płaski

kier. Kozina
Ik"=423A
ΔU=1,58%

LN nn-0,4 kV
4xAL 50 mm² + AL 25 mm²
ukł. płaski

kier. Praga
Ik"=426A
ΔU=2,11%

Ru≤10Ω

proj. T710703 Czerwińsk
Nad Wisłą ul. Polna
konternerowa stacja
transformatorowa
typu MRw-bpp 20/630-3
Sn = 630 kVA

obw. 01 — NH2 — proj. WTNH-2 gG 125 A — proj. LK kier Praga NA2XY 4x120 mm² l=192m/215m
obw. 02 — NH2 — proj. WTNH-2 gF 125A — proj. LK kier Kozina NA2XY 4x120 mm² l=192m/215m
obw. 03 — NH2 — proj. WTNH-2 gG 32A — proj. LK kier. Cmentarna NA2XY 4x240 mm² l=192m/215m
obw. 04 — NH2 — proj. WTNH-2 gG 63A — proj. LK obw. oświetleniowy NA2XY 4x35 mm² l=192m/215m
obw. 05 — NH2 — proj. WTNH-2 gF 100A — proj. LK kier Praga NA2XY 4x120 mm² l=245m/270m
obw. 06 — NH2 — proj. WTNH-2 gF 100A — proj. LK kier. Polna NA2XY 4x120 mm² l=245m/270m
obw. 07 — NH2 — proj. WTNH-2 gF 80A — proj. LK kier Królowej Jadwigi NA2XY 4x120 mm² l=245m/270m
obw. 08 — NH2 — proj. WTNH-2 gG 63A — proj. LK obw. oświetleniowy NA2XY 4x35 mm² l=245m/270m
obw. 09 — NH2 — proj. Rezerwa
obw. 10 — NH2 — proj. Rezerwa
obw. 11 — rezerwa
obw. 12 — rezerwa

kier. Królowej Jadwigi
Ik"=297A
ΔU=2,08%

LN nn-0,4 kV
4xAL 35 mm²
+ AL 25 mm²
550 daN

LN nn-0,4 kV
4xAL35 mm² + AL 25 mm²
ukł. płaski

ist. słup N
ALA-12

45m

istn. (demontaż) 106/15/10B P
BSW-12

LSN Czerwińsk nr 0006/14
3xAFL 35 mm2^ układ trójkatny
relacji S1-703 - sł. 106/15/10
proj. demontaż

43 m

istn. (demontaż)

ul. Polna
proj. Słup RONK E-10,5/15

ist. słup
2xŻN-12

kier. Polna
Ik"=275A
ΔU=1,52%

41 m
LN nn-0,4 kV
4xAL 50 mm² + AL 25 mm²
ukł. płaski

LN nn-0,4 kV
4xAL 50 mm²
+ AL 25 mm²
650 daN

21 m
LN nn-0,4 kV
4xAL 50 mm²
+ AL 25 mm²
650 daN

LN nn-0,4 kV
4xAL 50 mm²
+ AL 25 mm²
ukł. płaski

Ru≤10Ω

LEGENDA:

- słup SN-15 kV
- odłącznik SN-15 kV
- rozłącznik SN-15 kV
- proj. ograniczki przepięć nn-0,4kV
- proj. linia kablowa nn-0,4 kV
- złącze kablowe nn-0,4 kV
- proj. rozłącznik listwowy bezpiecznikowy nn-0,4 kV

Nazwa opracowania:
Budowa sieci elektroenergetycznej SN, nn, stacji transformatowoych SN/nn oraz rozbiórka sieci elektroenergetycznej SN i stacji transformatorowych SN/nn w m. Czerwińsk nad Wisłą


Nazwa rysunku:
Schemat sieci nn – T710703 Czerwińsk nad Wisłą ul. Polna

Funkcja	Imię i Nazwisko	Nr uprawnień
Projektował:	mgr inż. Kinga Magrean-Pilichowska	POM/0301/PWBE/18 instalacyjna
Sprawdził:	mgr inż. Aleksandra Błaszkowska	POM/0132/PWBE/22 instalacyjna
Opracował:		

Przedsiębiorstwo Inżynieryjno-Techniczne
TELTOR-POL PÓŁNOC S.A., ul.Śnieżna 1, 80-554 Gdańsk
Inwestor: Energa-Operator S.A.
ul. Marynarki Polskiej 130, 80-557 Gdańsk

Nr umowy: OBMBS/71/18835
Skala: –
Arkusz: 5/13
Nr projektu: 188/2024
Rysunek nr E-2
Strona nr 31
Data: 12.2025
Podpis


stacja słupowa S1–654
Czerwińsk Rynek

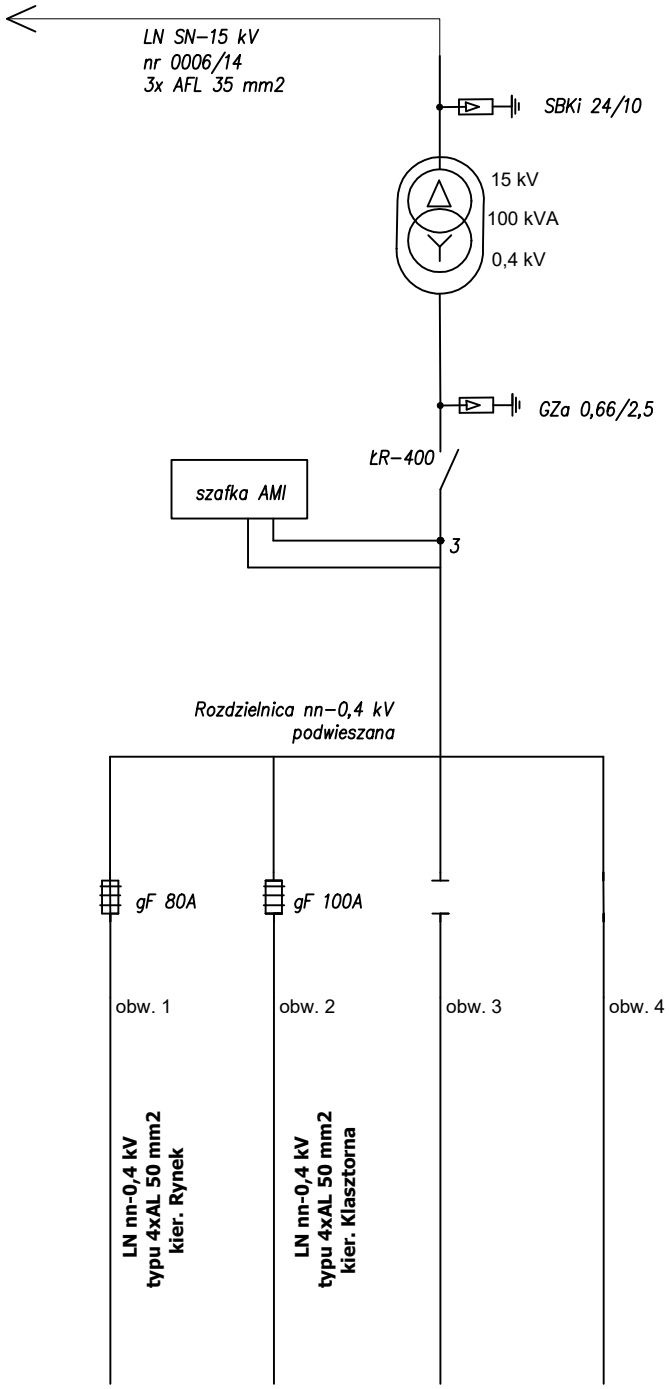

Nazwa opracowania: Budowa sieci elektroenergetycznej SN, nn, stacji transformatowoych SN/nn oraz rozbiórka sieci elektroenergetycznej SN i stacji transformatorowych SN/nn w m. Czerwińsk nad Wisłą	Przedsiębiorstwo Inżynieryjno–Techniczne TELTOR–POL PÓŁNOC S.A., ul.Śnieżna 1, 80–554 Gdańsk Inwestor: Energa–Operator S.A. ul. Marynarki Polskiej 130, 80–557 Gdańsk Nr umowy: OBMBS/71/18835 Skala: – Arkusz: 6/13
Nazwa rysunku: Schemat jednokreskowy istn. stacji S1–654 Czerwińsk Rynek	Nr projektu: 188/2024 Rysunek nr E–2 Strona nr 32


Funkcja	Imię i Nazwisko	Nr uprawnień	Data	Podpis
Projektował:	mgr inż. Kinga Magrean–Pilichowska	POM/0301/PWBE/18 instalacyjna	12.2025	
Sprawdził:	mgr inż. Aleksandra Błaszkowska	POM/0132/PWBE/22 instalacyjna		
Opracował:				

stacja słupowa S1–708
Czerwińsk Klasztorna II

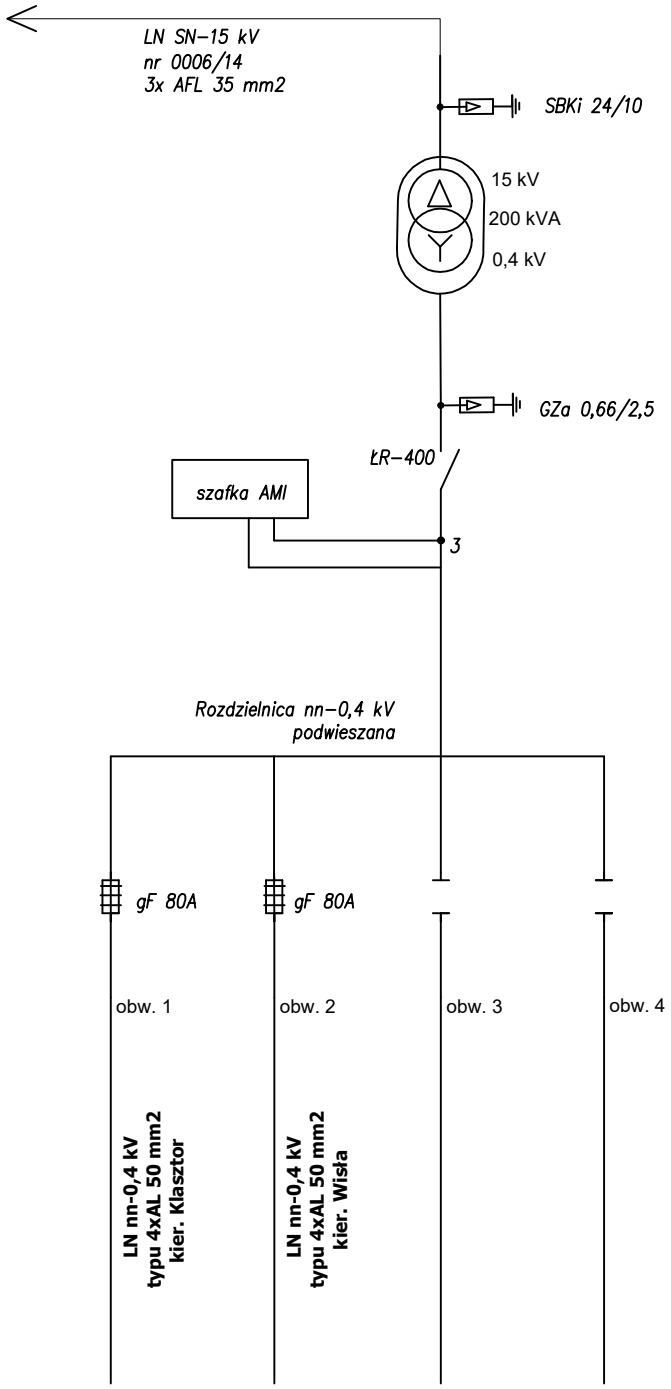


Nazwa opracowania: Budowa sieci elektroenergetycznej SN, nn, stacji transformatowoych SN/nn oraz rozbiórka sieci elektroenergetycznej SN i stacji transformatorowych SN/nn w m. Czerwińsk nad Wisłą			Przedsiębiorstwo Inżynieryjno–Techniczne TELTOR–POL PÓŁNOC S.A., ul.Śnieżna 1, 80–554 Gdańsk Inwestor: Energa–Operator S.A. ul. Marynarki Polskiej 130, 80–557 Gdańsk Nr umowy: OBMBS/71/18835 Skala: –	Arkusz: 7/13
Nazwa rysunku: Schemat jednokreskowy istn. stacji S1–708 CzerwińskKlasztorna II			Nr projektu: 188/2024	Rysunek nr E–2 Strona nr 33
Funkcja	Imię i Nazwisko	Nr uprawnień	Data	Podpis
Projektował:	mgr inż. Kinga Magrean–Pilichowska	POM/0301/PWBE/18 instalacyjna	12.2025	
Sprawdził:	mgr inż. Aleksandra Błaszkowska	POM/0132/PWBE/22 instalacyjna		
Opracował:				

stacja słupowa S1–706
Czerwińsk Klasztorna I

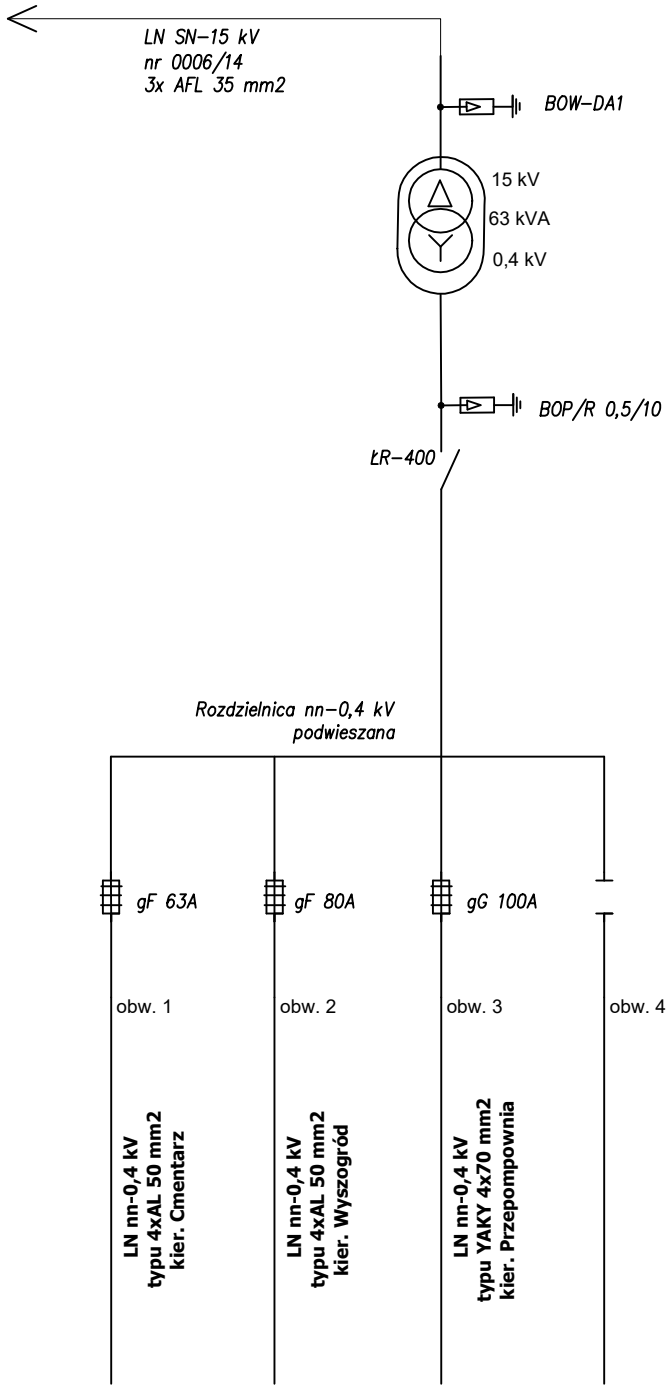


Nazwa opracowania: Budowa sieci elektroenergetycznej SN, nn, stacji transformatowoych SN/nn oraz rozbiórka sieci elektroenergetycznej SN i stacji transformatorowych SN/nn w m. Czerwińsk nad Wisłą			Przedsiębiorstwo Inżynieryjno–Techniczne TELTOR–POL PÓŁNOC S.A., ul.Śnieżna 1, 80–554 Gdańsk Inwestor: Energa–Operator S.A. ul. Marynarki Polskiej 130, 80–557 Gdańsk Nr umowy: OBMBS/71/18835 Skala: –	Arkusz: 8/13
Nazwa rysunku: Schemat jednokreskowy istn. stacji S1–706 Czerwińsk Klasztorna I			Nr projektu: 188/2024	Rysunek nr E–2 Strona nr 34
Funkcja	Imię i Nazwisko	Nr uprawnień	Data	Podpis
Projektował:	mgr inż. Kinga Magrean–Pilichowska	POM/0301/PWBE/18 instalacyjna	12.2025	
Sprawdził:	mgr inż. Aleksandra Błaszkowska	POM/0132/PWBE/22 instalacyjna		
Opracował:				

stacja słupowa S1–704
Czerwińsk ul. Cmentarna

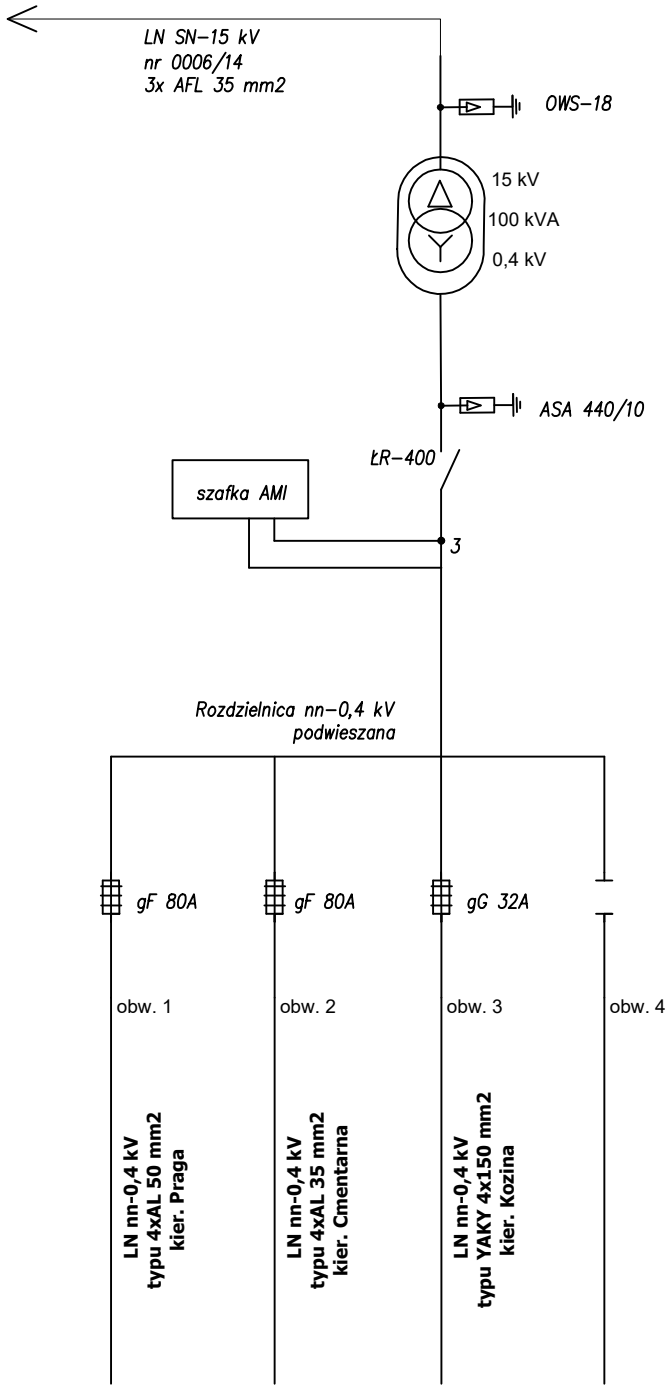


Nazwa opracowania: Budowa sieci elektroenergetycznej SN, nn, stacji transformatowych SN/nn oraz rozbiórka sieci elektroenergetycznej SN i stacji transformatorowych SN/nn w m. Czerwińsk nad Wisłą			Przedsiębiorstwo Inżynieryjno–Techniczne TELTOR–POL PÓŁNOC S.A., ul.Śnieżna 1, 80–554 Gdańsk Inwestor: Energa–Operator S.A. ul. Marynarki Polskiej 130, 80–557 Gdańsk Nr umowy: OBMBS/71/18835	Skala: – Arkusz: 9/13
Nazwa rysunku: Schemat jednokreskowy istn. stacji S1–704 Czerwińsk ul. Cmentarna			Nr projektu: 188/2024	Rysunek nr E–2 Strona nr 35
Funkcja	Imię i Nazwisko	Nr uprawnień	Data	Podpis
Projektował:	mgr inż. Kinga Magrean–Pilichowska	POM/0301/PWBE/18 instalacyjna	12.2025	
Sprawdził:	mgr inż. Aleksandra Błaszkowska	POM/0132/PWBE/22 instalacyjna		
Opracował:				

stacja słupowa S1–703
Czerwińsk ul. Polna

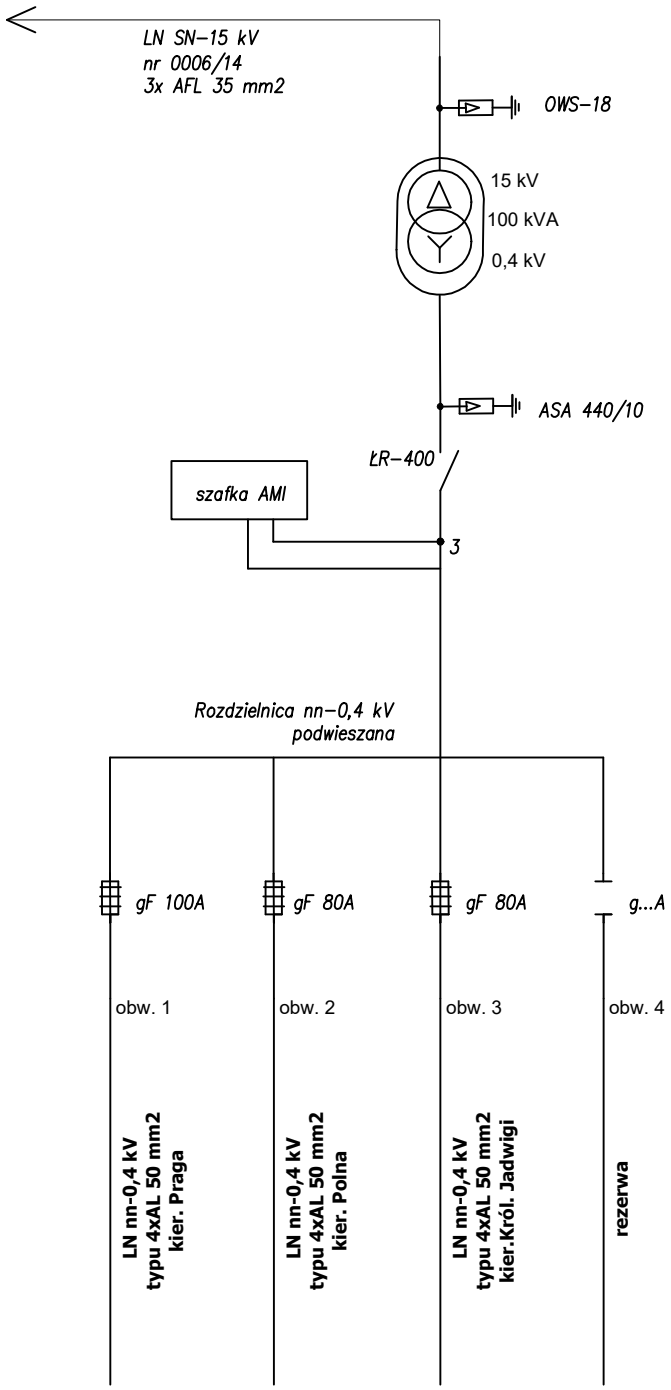


Nazwa opracowania: Budowa sieci elektroenergetycznej SN, nn, stacji transformatowoych SN/nn oraz rozbiórka sieci elektroenergetycznej SN i stacji transformatorowych SN/nn w m. Czerwińsk nad Wisłą	Przedsiębiorstwo Inżynieryjno–Techniczne TELTOR–POL PÓŁNOC S.A., ul.Śnieżna 1, 80–554 Gdańsk
	Inwestor: Energa–Operator S.A. ul. Marynarki Polskiej 130, 80–557 Gdańsk
	Nr umowy: OBMBS/71/18835
	Skala: – Arkusz: 10/13
Nazwa rysunku: Schemat jednokreskowy istn. stacji S1–703 Czerwińsk ul. Polna	Nr projektu: 188/2024
	Rysunek nr E–2
	Strona nr 36

Funkcja	Imię i Nazwisko	Nr uprawnień	Data	Podpis
Projektował:	mgr inż. Kinga Magrean–Pilichowska	POM/0301/PWBE/18 instalacyjna	12.2025	
Sprawdził:	mgr inż. Aleksandra Błaszkowska	POM/0132/PWBE/22 instalacyjna		
Opracował:				

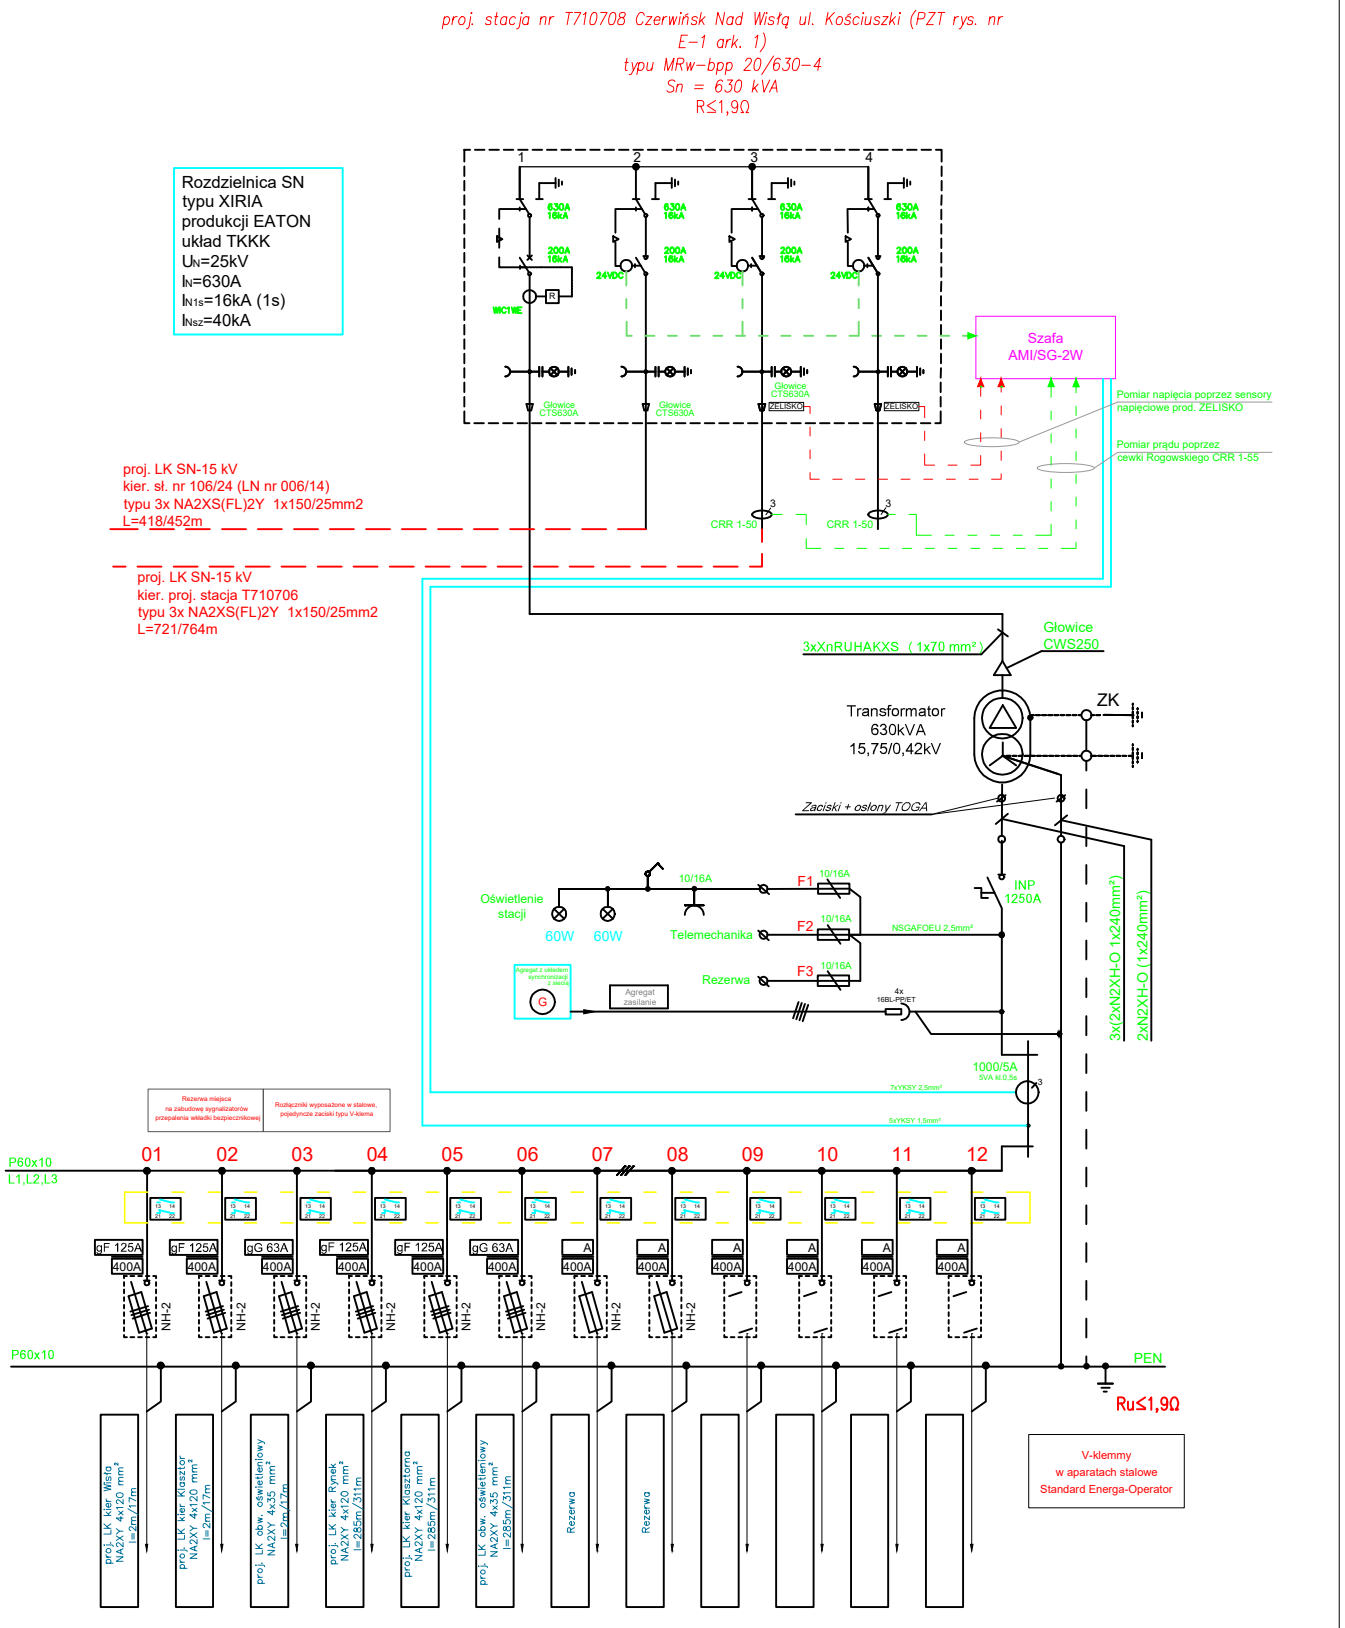


Nazwa opracowania: Budowa sieci elektroenergetycznej SN, nn, stacji transformatowoych SN/nn oraz rozbiórka sieci elektroenergetycznej SN i stacji transformatorowych SN/nn w m. Czerwińsk nad Wisłą			Przedsiębiorstwo Inżynieryjno-Techniczne TELTOR-POL PÓŁNOC S.A., ul.Śnieżna 1, 80-554 Gdańsk Inwestor: Energa-Operator S.A. ul. Marynarki Polskiej 130, 80-557 Gdańsk Nr umowy: OBMBS/71/18835	
			Skala: –	Arkusz: 11/13
Nazwa rysunku: Schemat T710708 Czerwińsk Nad Wisłą ul. Kościuszki			Nr projektu: 188/2024	Rysunek nr E-2 Strona nr 37
Funkcja	Imię i Nazwisko	Nr uprawnień	Data	Podpis
Projektował:	mgr inż. Kinga Magrean-Pilichowska	POM/0301/PWBE/18 instalacyjna	12.2025	
Sprawdził:	mgr inż. Aleksandra Błaszkowska	POM/0132/PWBE/22 instalacyjna		
Opracował:				

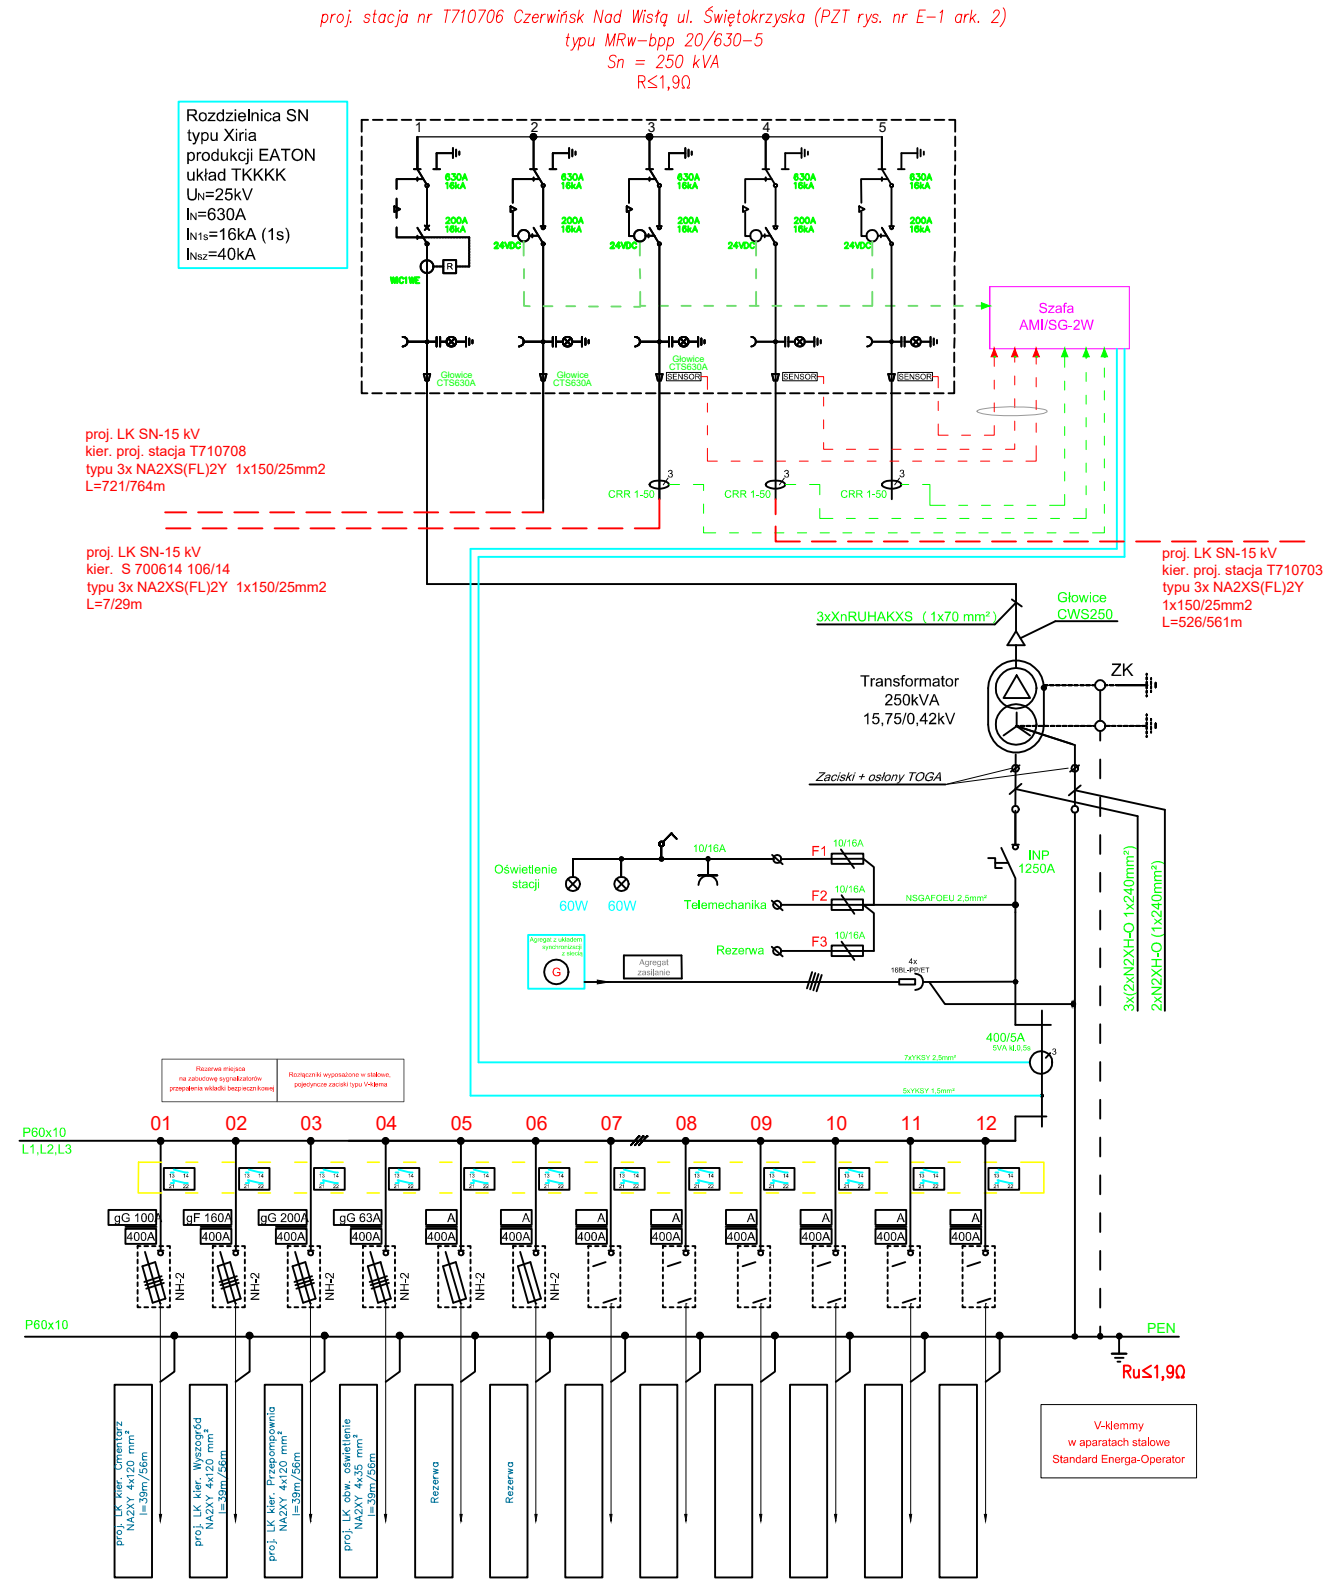


Nazwa opracowania: Budowa sieci elektroenergetycznej SN, nn, stacji transformatowych SN/nn oraz rozbiórka sieci elektroenergetycznej SN i stacji transformatorowych SN/nn w m. Czerwińsk nad Wisłą			Przedsiębiorstwo Inżynieryjno-Techniczne TELTOR-POL PÓŁNOC S.A., ul.Śnieżna 1, 80-554 Gdańsk Inwestor: Energa-Operator S.A. ul. Marynarki Polskiej 130, 80-557 Gdańsk Nr umowy: OBMBS/71/18835	Skala: – Arkusz: 12/13
Nazwa rysunku: Schemat T710706 Czerwińsk Nad Wisłą ul. Świętokrzyska			Nr projektu: 188/2024	Rysunek nr E-2 Strona nr 38
Funkcja	Imię i Nazwisko	Nr uprawnień	Data	Podpis
Projektował:	mgr inż. Kinga Magrean-Pilichowska	POM/0301/PWBE/18 instalacyjna	12.2025	
Sprawdził:	mgr inż. Aleksandra Błaszkowska	POM/0132/PWBE/22 instalacyjna		
Opracował:				

proj. stacja nr T710703 Czerwińsk Nad Wisłą ul. Polna (PZT rys. nr E-1 ark. 3)
typu MRw-bpp 20/630-4
Sn = 630 kVA
R≤1,9Ω

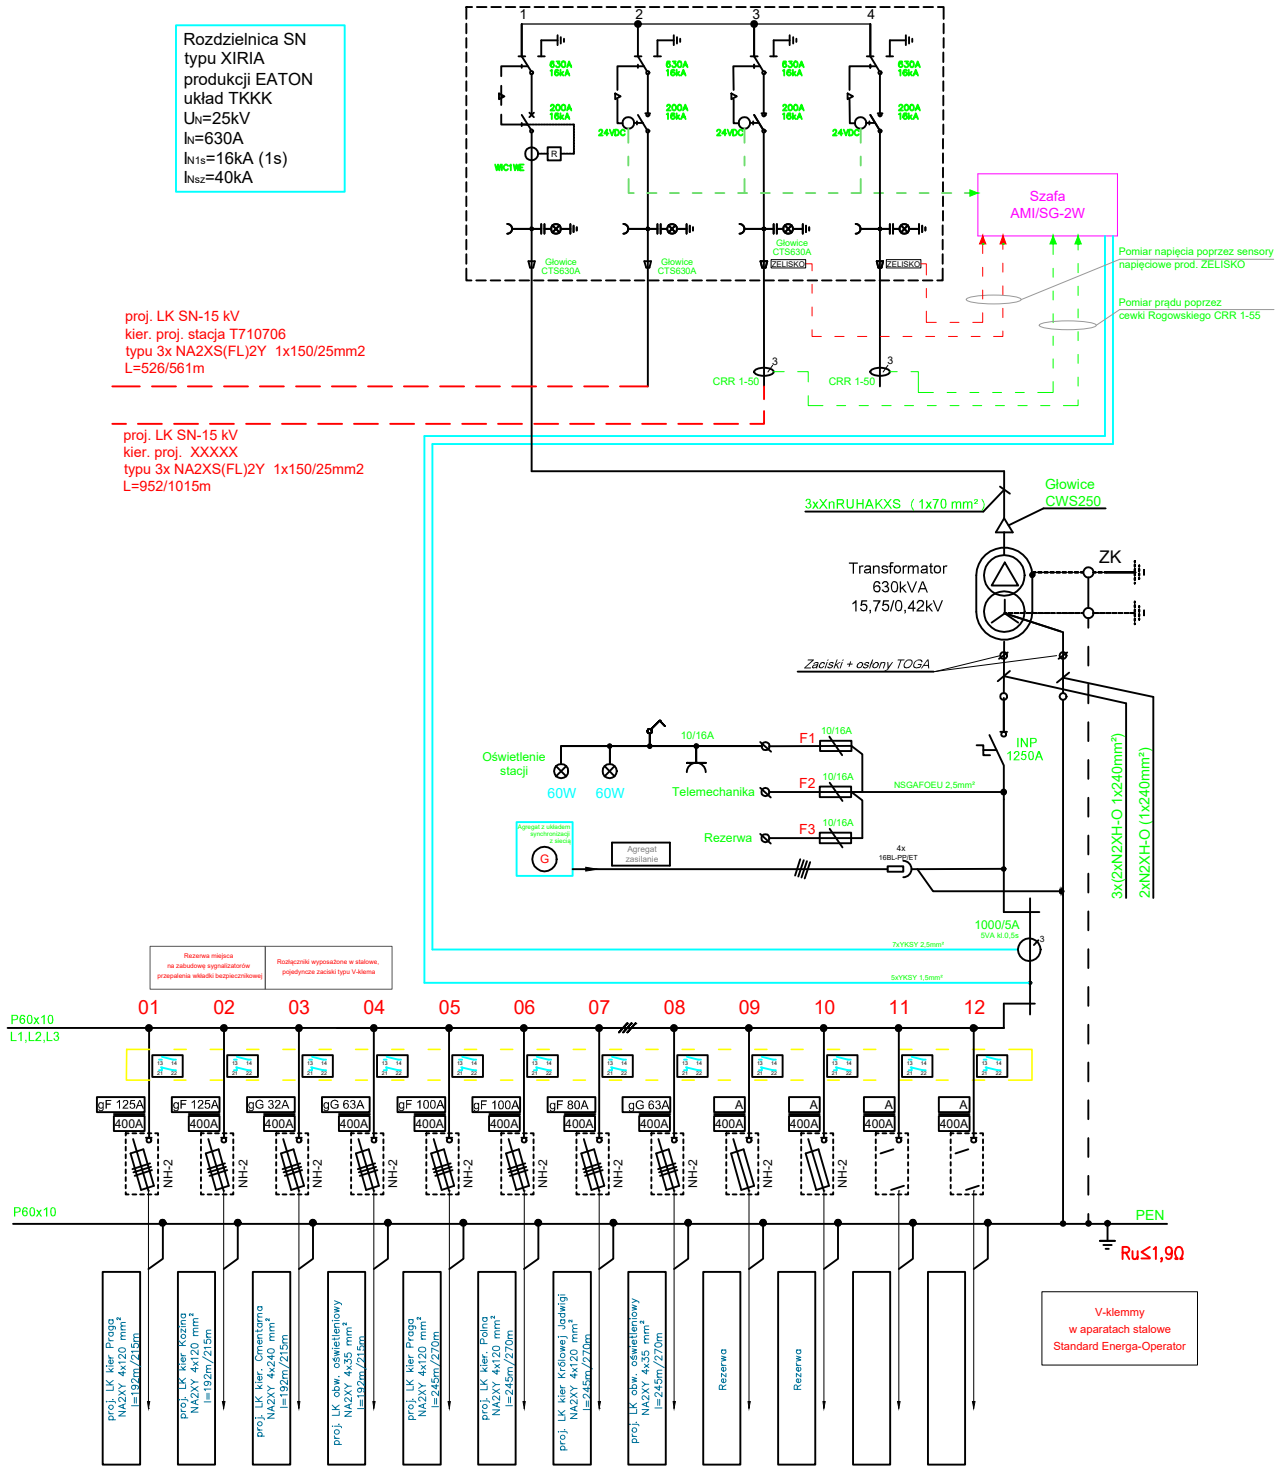

Nazwa opracowania: Budowa sieci elektroenergetycznej SN, nn, stacji transformatowoych SN/nn oraz rozbiórka sieci elektroenergetycznej SN i stacji transformatorowych SN/nn w m. Czerwińsk nad Wisłą			Przedsiębiorstwo Inżynieryjno-Techniczne TELTOR-POL PÓŁNOC S.A., ul.Śnieżna 1, 80-554 Gdańsk Inwestor: Energa-Operator S.A. ul. Marynarki Polskiej 130, 80-557 Gdańsk Nr umowy: OBMBS/71/18835 Skala: –	Arkusz: 13/13
Nazwa rysunku: Schemat jednokreskowy T710703 Czerwińsk Nad Wisłą ul. Polna			Nr projektu: 188/2024	Rysunek nr E-2 Strona nr 39
Funkcja	Imię i Nazwisko	Nr uprawnień	Data	Podpis
Projektował:	mgr inż. Kinga Magrean-Pilichowska	POM/0301/PWBE/18 instalacyjna	12.2025	
Sprawdził:	mgr inż. Aleksandra Błaszkowska	POM/0132/PWBE/22 instalacyjna		
Opracował:				

Rys. 7 Schemat szafki AMI

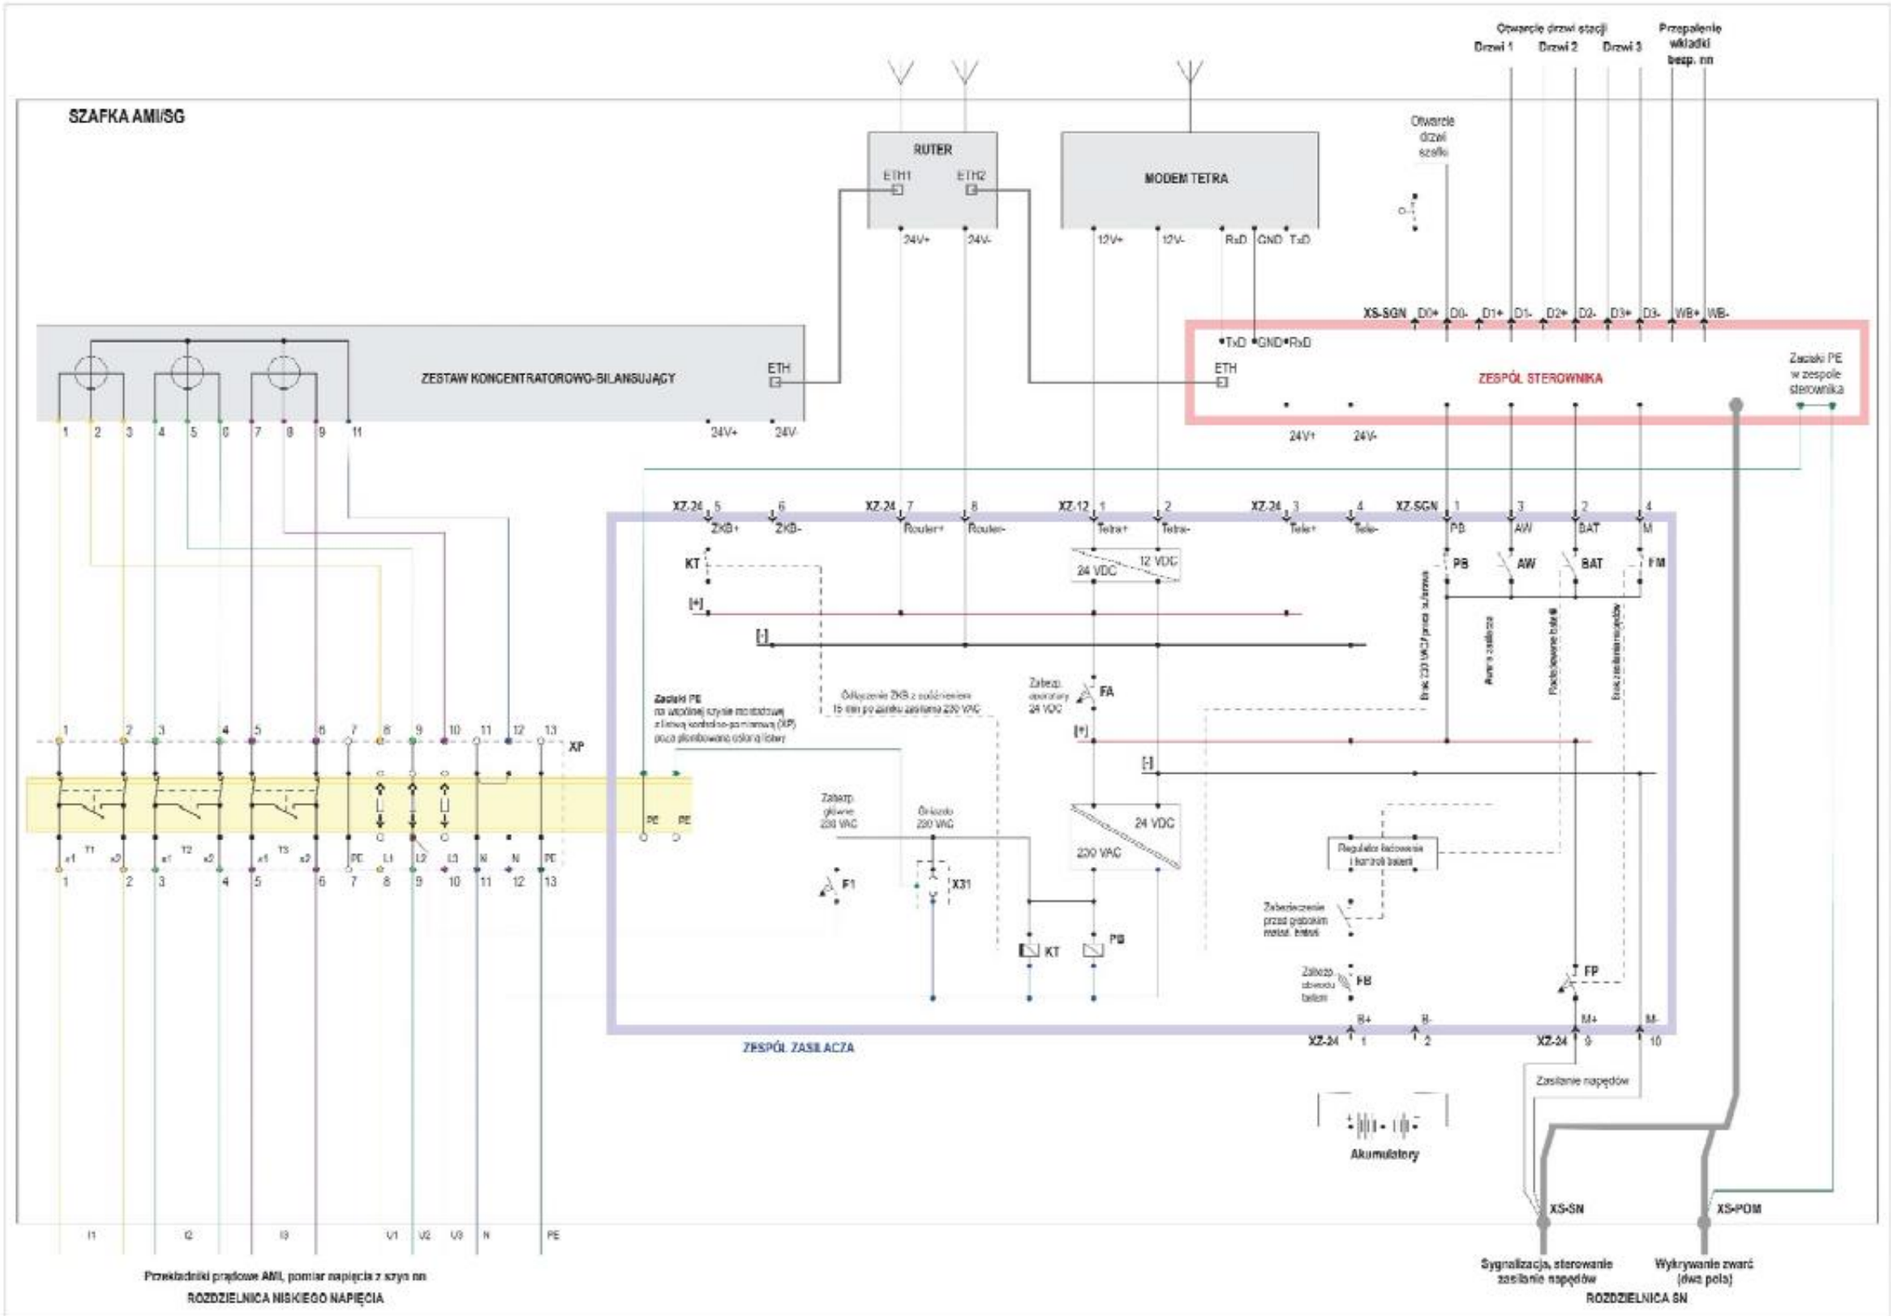

Rys. 5.5 Schemat ideowy zespołu zasilacza, szafka 2W