9. Schemat zasilania Zakładu Produkcyjnego PTU Anna w Siemiatyczach przy ul. Kościuszki na działkach nr 3434/1, 3435/1, 3436/1.

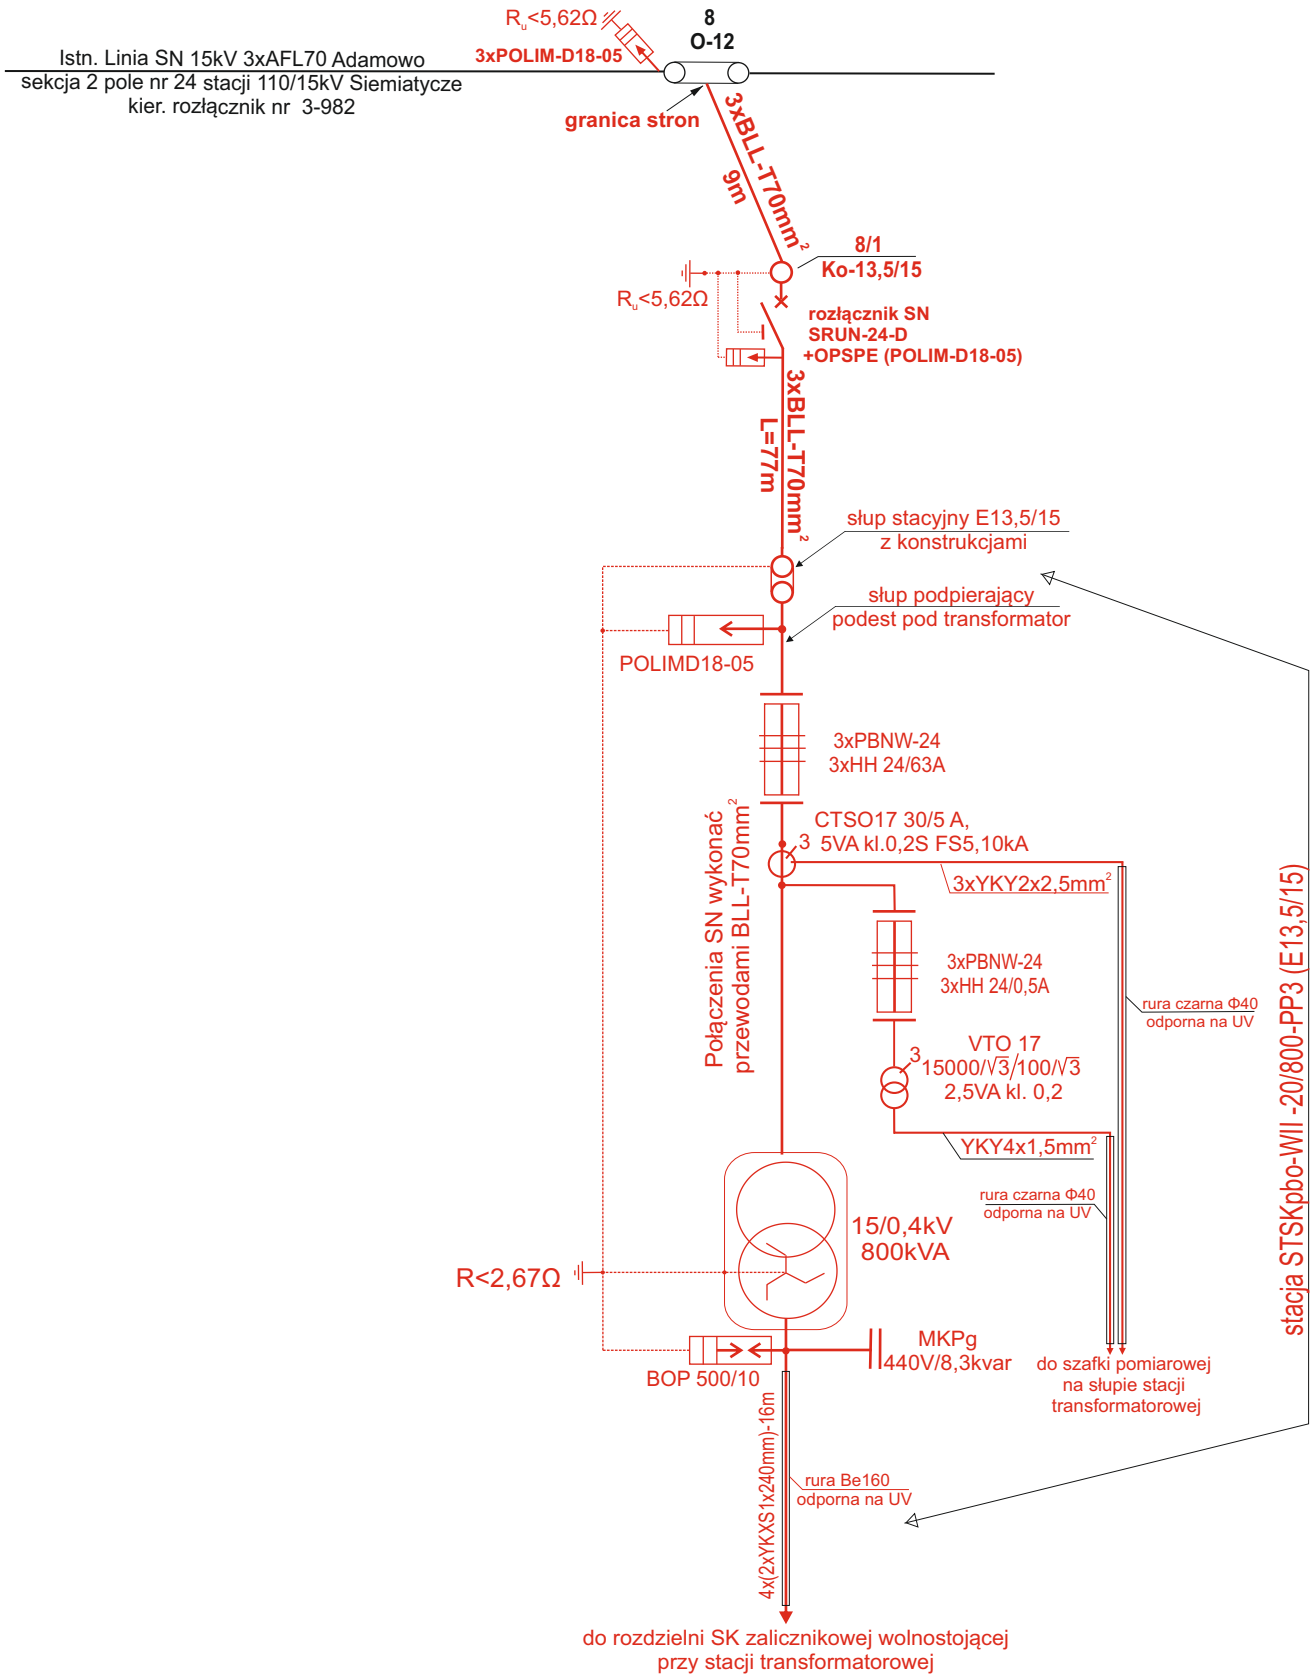

Projekty i Instalatorstwo Elektryczne Piotr Putko
17-300 Siemiatycze ul. A. Asnyka 10
tel. 606448364, imail: pputko@wp.pl

Inwestor: Przedsiębiorstwo Transportowo Usługowe „ANNA" Marek Tarasiuk Klekotowo 3, 17-300 Siemiatycze	Data: 04.10.2025
	rys. nr 2
Projektant: mgr inż Piotr Putko upr. proj. PDL/0053/POOE/06 w spec.instal i sieci el-en — podpis:	skala: bez skali
	Adres: ul. T. Kościuszki 17-300 Siemiatycze
Obiekt: przyłącze elektroenergetyczne SN15kV/nN0,4kV do zasilania zakładu produkcyjnego	dz. nr 3434/1, 3435/1, 3436/1

Fundusze Europejskie dla Nowoczesnej Gospodarki
Rzeczpospolita Polska
Dofinansowane przez Unię Europejską