PAŃSTWOWY POWIATOWY
INSPEKTOR SANITARNY
ul. Jana Kasprowicza 17
58-500 JELENIA GÓRA
tel. 75 643 55 60, fax 75 643 55 61

Jelenia Góra, dnia 30 sierpnia 2023 roku

ZNS.9022.10.25.2023.AW

UZGODNIENIE

Na podstawie art. 3 pkt 2, art. 10 ust. 1 pkt 3 i art. 12 ust. 1 ustawy z dnia 14 marca 1985r. o Państwowej Inspekcji Sanitarnej (tekst jednolity Dz. U. z 2023 r. poz. 338),

Państwowy Powiatowy Inspektor Sanitarny w Jeleniej Górze

po zapoznaniu się z wnioskiem z dnia 28 sierpnia 2023 roku

dotyczącym: uzgodnienia projektu przebudowy sieci wodociągowej z przyłączami w ul. Paderewskiego w Jeleniej Górze

Adres obiektu: Jelenia Góra, ul. Paderewskiego,
działki nr 6/2, 8, 34, 112, 114 AM20, obręb 0060 M. Jelenia Góra

Wnioskodawca: Pracownia Projektowa Inżynierii Sanitarnej i Gazownictwa SANGAZ,
Halina Łukaszewska, 58-560 Jelenia Góra, ul. Czesława Miłosza 29

Inwestor: Przedsiębiorstwo Wodociągów i Kanalizacji „WODNIK" sp. z o.o. w Jeleniej Górze
58-560 Jelenia Góra, Plac Piastowski 21

- uzgadnia projekt budowlany

Przebudowa sieci wodociągowej z przyłączami, Jelenia Góra, ul. Paderewskiego

opracowany w sierpniu 2023 roku przez Pracownię Projektową Inżynierii Sanitarnej i Gazownictwa SANGAZ, 58-560 Jelenia Góra, ul. Czesława Miłosza 29

pod względem wymagań higienicznych i zdrowotnych

Uzasadnienie:

Przedmiotem uzgodnienia jest projekt zagospodarowania terenu dla budowy sieci wodociągowej:

- z rur PE o średnicy D_z 250 mm i długości 430,10 m łączącej sieci istniejące w500 stal w ul. Wiejskiej i w200 stal w Al. Jana Pawła II,
- z rur PE D 225 mm o długości 22,20 m, łączącej sieć projektowaną PE 250 z planowanym do przebudowy wodociągiem w150 AC w ul. Karłowicza,
- z rur PE D 160 mm o długości 12,60 m, łączącej sieć projektowaną PE 250 z wodociągiem w100 stal na terenie Szkoły Podstawowej nr 8,
- z rur PE D 160 mm o długości 33,30 m, łączącej sieć projektowaną PE 250 z wodociągiem w150 w ul. Szymanowskiego,
- z rur PE D 90 mm o łącznej długości 27,60 m – 4 podejścia do 4 hydrantów nadziemnych DN80,

oraz przyłączy wodociągowych:

- z rur PE o średnicy D_z 40 mm i o długości 189,30 m,
- z rur PE o średnicy D_z 90 mm i o długości 181,60 m.

Projektowana sieć PE 250 zastąpi sieć istniejącą 250AC z rur azbestowo-cementowych.

Teren inwestycji obejmuje ulicę Paderewskiego pomiędzy ul. Wiejską i Aleją Jana Pawła II, fragment ul. Karłowicza i ul. Szymanowskiego.

Przebudowa sieci wodociągowej z przyłączami w ul. Paderewskiego w Jeleniej Górze realizowana zgodnie z projektem będzie spełniać wymagania higieniczne i zdrowotne obowiązujące dla powyższej działalności.

PAŃSTWOWY POWIATOWY
INSPEKTOR SANITARNY
w Jeleniej Górze
Lilianna Sławska

Załącznik:
- dokumentacja projektowa

Otrzymują:


1. Wnioskodawca + załącznik
2. PSSE – Sekcja HK
3. Ad/a

Załącznik do ~~postanowienia/opinii sanitarnej/uzgodnienia~~

z dnia 30 sierpnia 2023 r.

znak: ZNS.9022.10.25.2023.AW

PAŃSTWOWY POWIATOWY INSPEKTOR SANITARNY
w Jeleniej Górze
(podpis i pieczątka PPIS)
Lilianna Ślawska

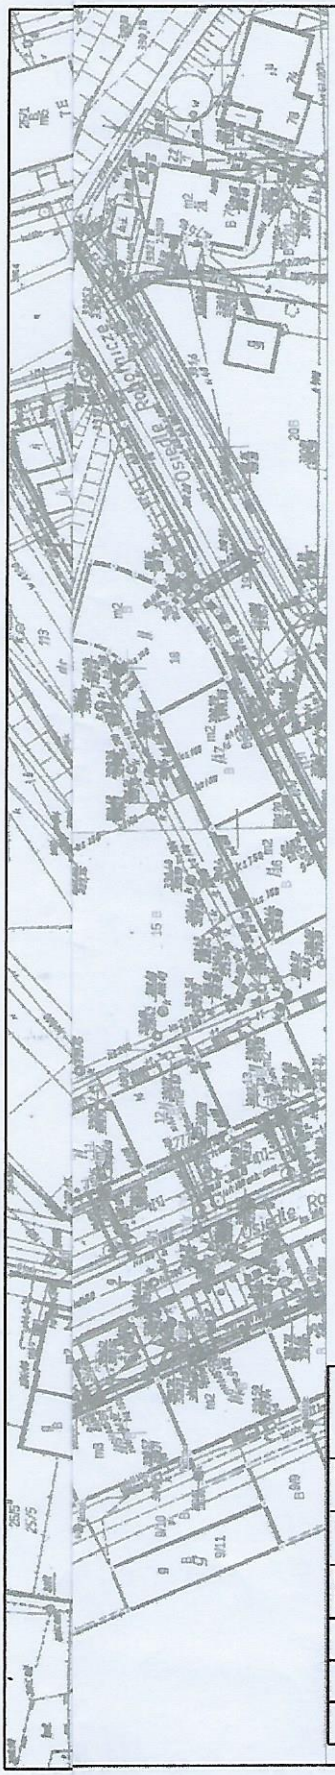

OZNACZENIA:

Hn - hydrant nadziemny
K - kolano PE
Ł - łuk PE LS
Ł r-k - łącznik rurowo - kołnierzowy
Opg - opaska pełna z gwintem dla rur PE
Opk - opaska z odejściem kołnierzowym dla rur PE
Rk - redukcja żeliwna kołnierzowy
Tr - trójnik redukcyjny PE
Trk - trójnik żeliwny kołnierz
Zg - zasuwa z gwintem zewnętrznym i wewnętrznym do przyłączy
Zk - zasuwa kołnierzowa

LEGENDA

Projektowana sieć wodociągowa

Projektowane przyłącza wodociagowe

Hydrant nadziemny

Sieć wodociągowa do likwidacji

Projektowana sieć gazowa wg odrębnego opracowania

Krawężnik jezdni

SANGAZ

PRACOWNIA PROJEKTOWA
INŻYNIERII SANITARNEJ I GAZOWNICTWA SANGAZ
ul. Czesława Miłosza 29 , 58-500 Jelenia Góra

NAZWA ZAMIERZENIA:	**Przebudowa sieci wodociągowej Jelenia Góra ul. Paderewskiego**	NR UMOWY:
NAZWA OPRACOWANIA:	PROJEKT BUDOWLANY	SKALA: 1:1000
NAZWA ELEMENTU PROJEKTU BUDOWLANEGO:	Projekt zagospodarowania terenu.	

STANOWISKO	IMIĘ I NAZWISKO		DATA	PODPIS	NR RYS.:
PROJEKTANT	mgr inż. Halina Łukaszewska	3/98/JG	09.2023		2
SPRAWDZAJĄCY	mgr inż. Anna Wolska	113/DOŚ/07	09.2023		