
Moc instalacji PV: P = 36,9 kW
Prąd DC dla MPPT :I = 13,38A
Prąd AC :I = 55,42A
Pojemność magazynu energii: 23,0 kWh

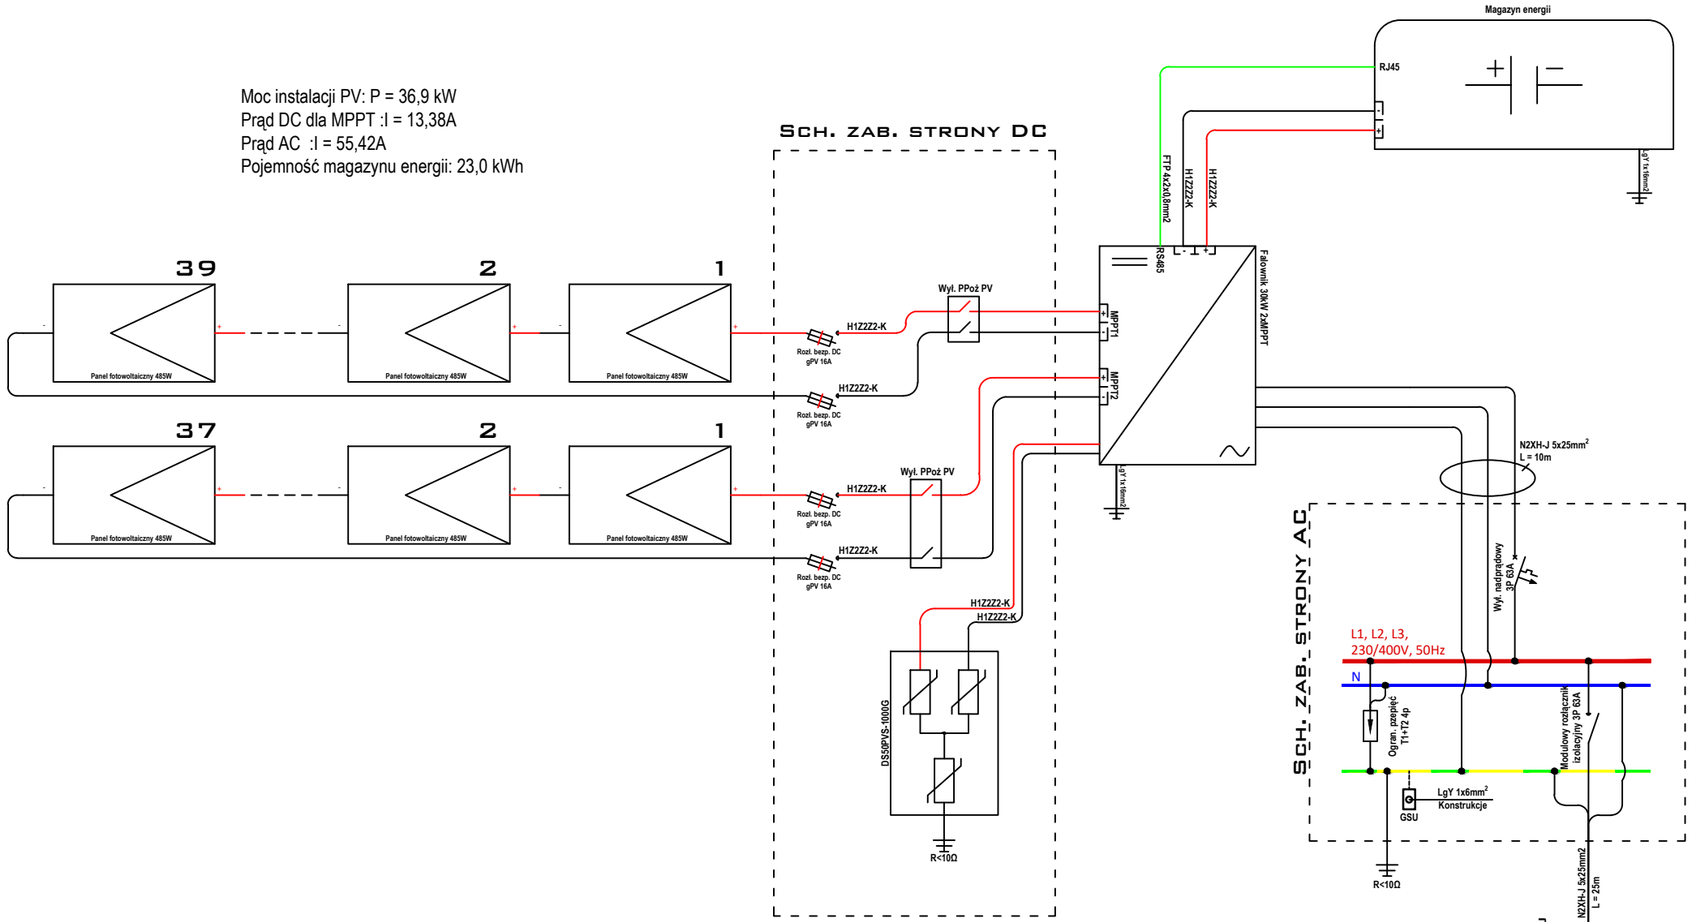

JEDNOSTKA PROJEKTOWA	FLUX SP. Z O.O. ul. TRANSPORTOWA 8A 69-100 SŁUBICE NIP 598-165-70-95 + 48 517 045 543
TEMAT	Instalacja fotowoltaiczna wraz z magazynem energii dla budunku Przedszkola Samorządowego nr 2 w Rzepinie
ADRES INWESTYCJI	Przedszkole Samorządowe nr 2 ul. Tadeusza Kościuszki 53 69-110 Rzepin
INWESTOR	Gmina Rzepin ul. Plac Ratuszowy 1 69-110 Rzepin
RYSUNEK	Schemat instalacji PV
SKALA	-----
DATA	12.10.2026
NR RYS.	E2
PROJEKTANT	mgr inż. Łukasz Borkowski uprawnienia do projektowania w specjalności instalacyjnej w zakresie sieci, instalacji i urządzeń elektrycznych i elektroenergetycznych bez ograniczeń, nr LBS/0031/PWBE/21
PODPIS	
ETAP/BRANŻA	PROJEKT TECHNICZNY ELEKTRYKA