

Rozdzielnica RGPV -1 - proj.

SZAFA "RGPV-1" ORAZ "RGNN" SASIADUJĄCO
"RGPV-1" JEST TO DOBUDOWANA "CELKA" ROZDZIELNI RGNN

Rozdzielnica RGnN - istn.

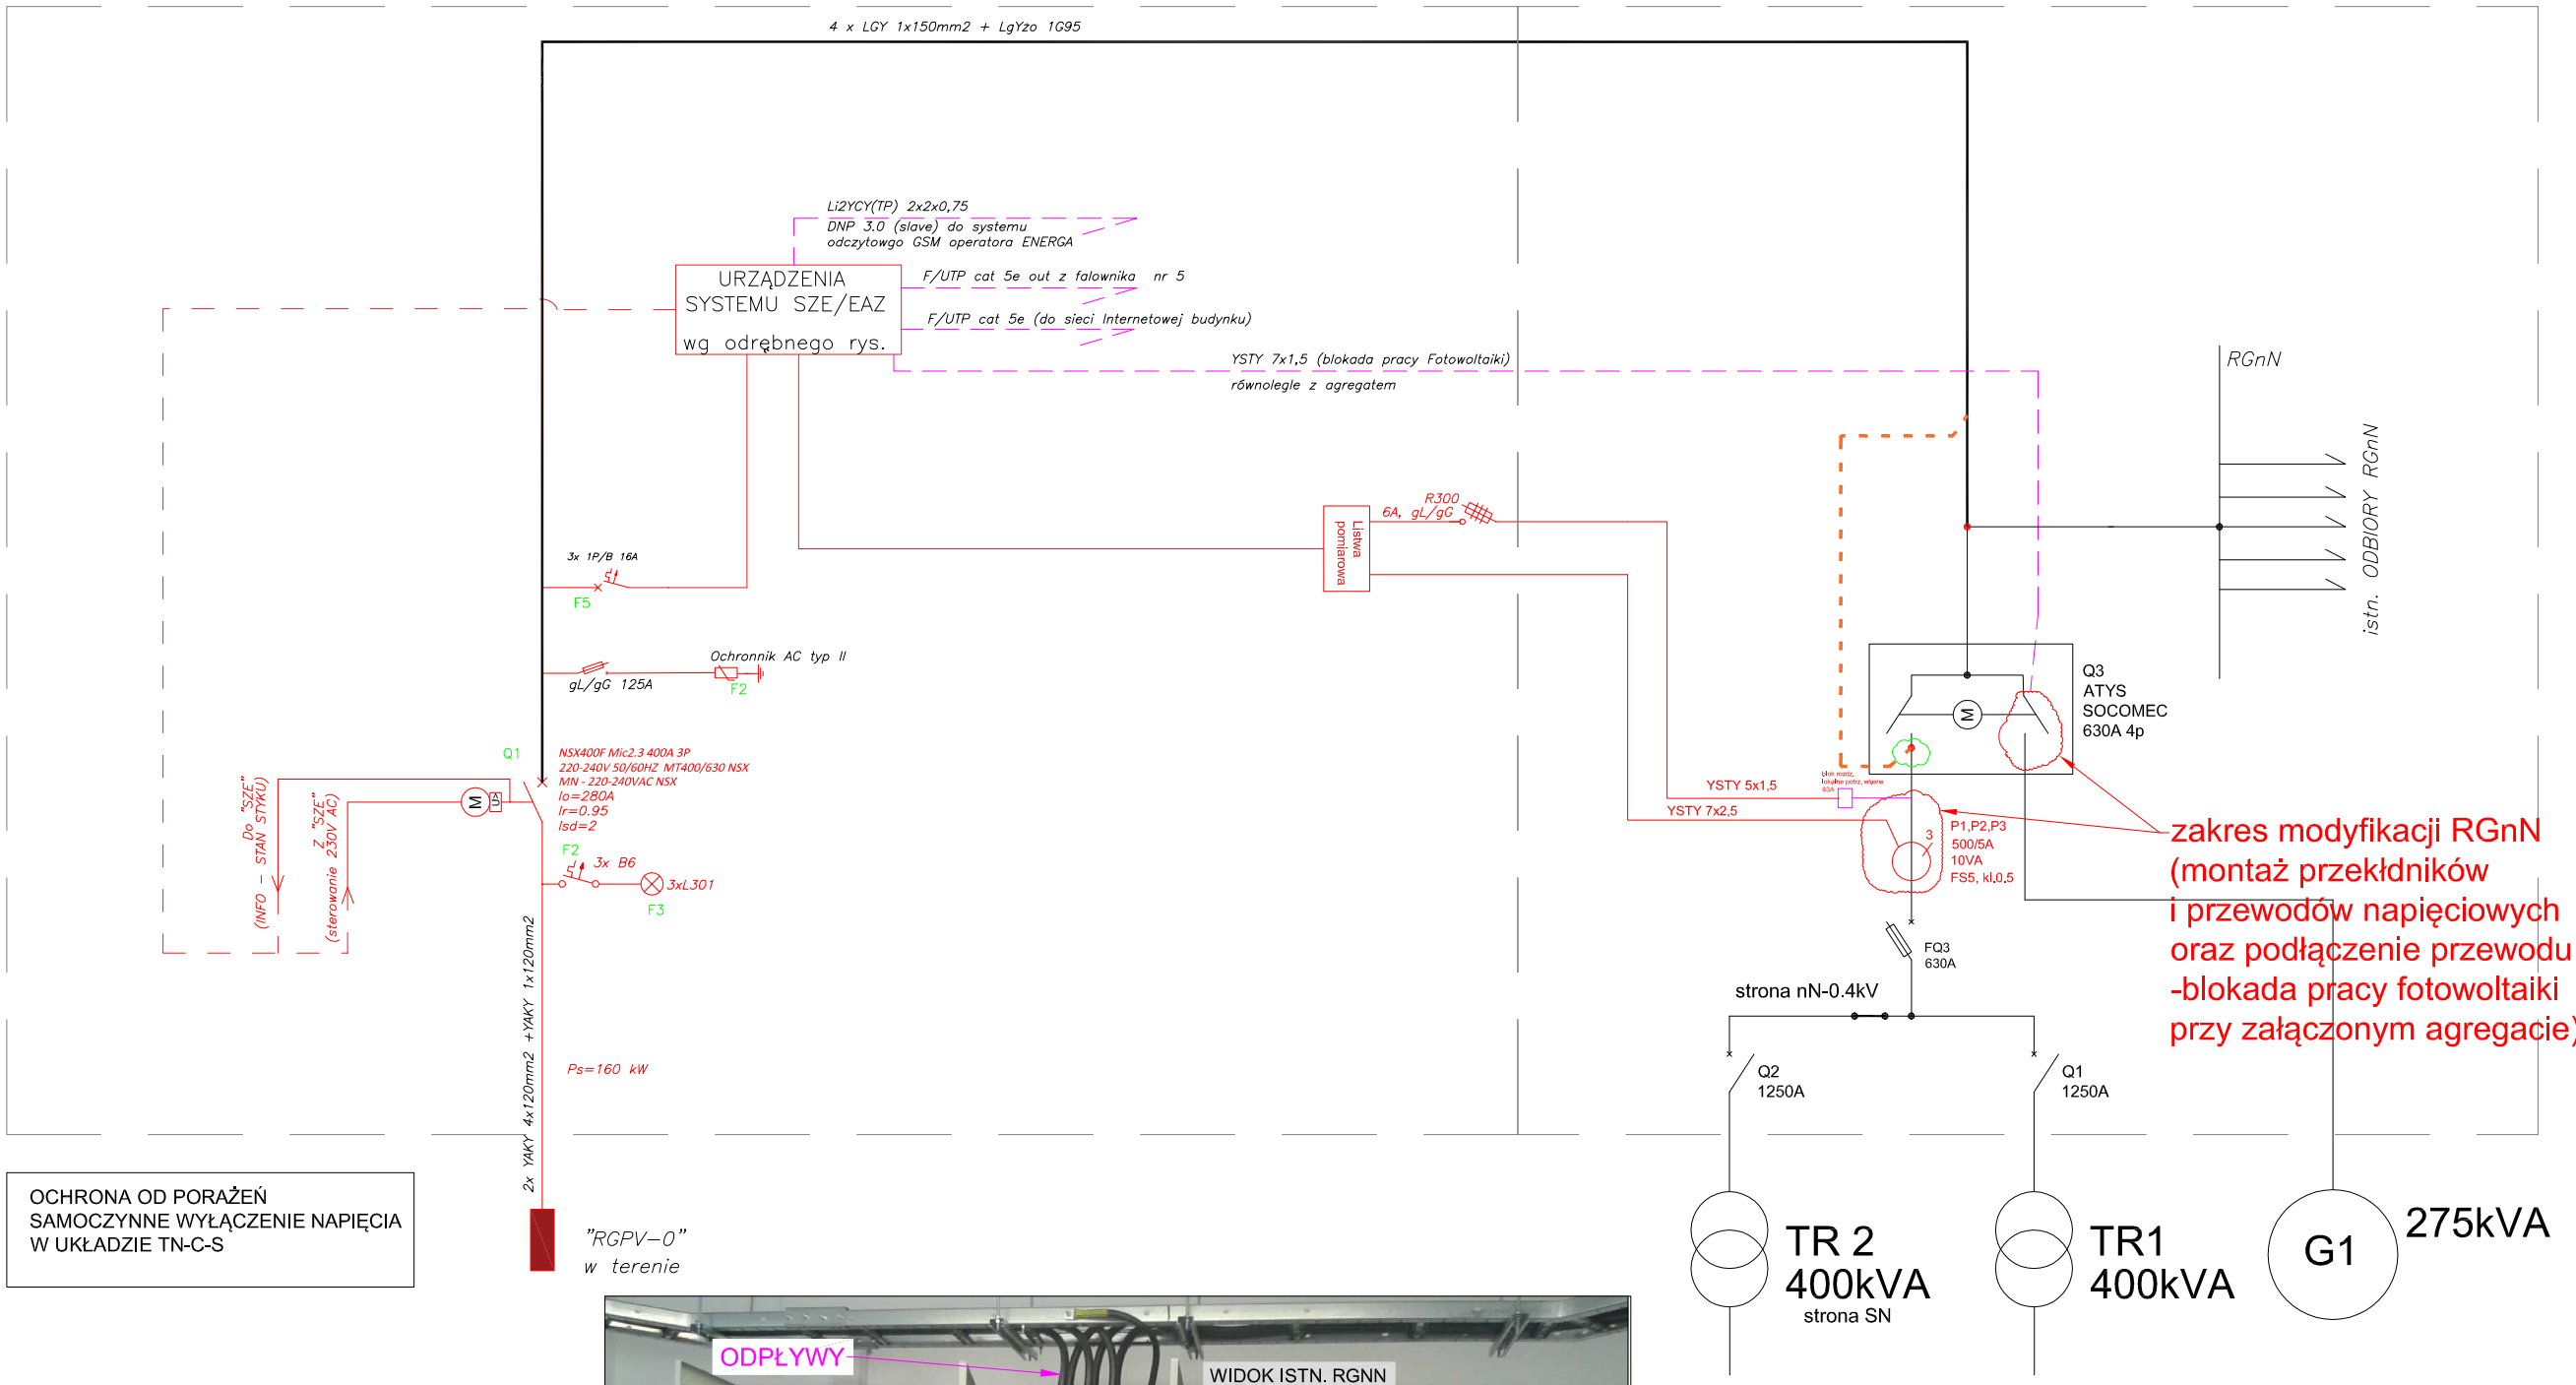

OCHRONA OD PORAŻEŃ
SAMOCZYNNE WYŁĄCZENIE NAPIĘCIA
W UKŁADZIE TN-C-S

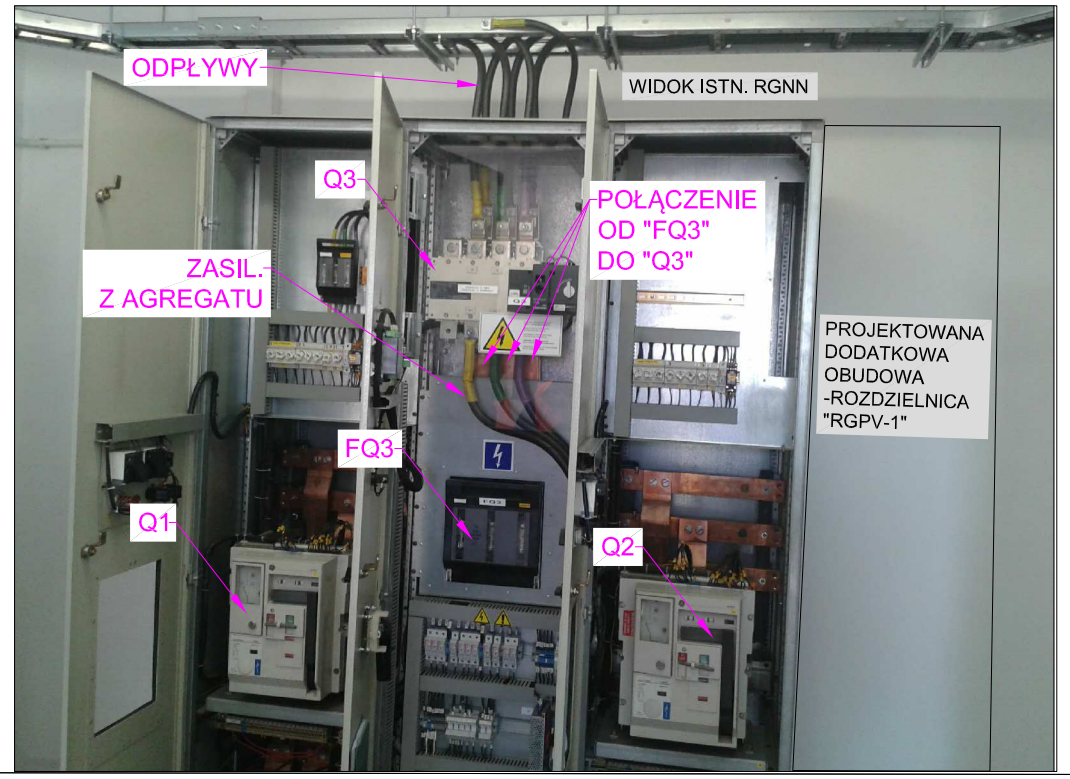

ML SYSTEM S.A.
36- 062 ZACZERNIE
ZACZERNIE 190 G

faza: DPW

Projekt: Budowa naziemnej instalacji fotowoltaicznej o łącznej mocy do 182 kW wraz z niezbędną infrastrukturą techniczną, przeznaczonej do produkcji energii elektrycznej wykorzystywanej do celów własnych funkcjonowania Stacji Uzdatniania Wody

Lokalizacja: Kalisz, ul. Nad Prosną 24-26, 28-34 I 36, 62-800 Kalisz, dz. nr 112/2, 113/2, 113/3, 113/4, 113/5, 113/6 i 114/1 (obręb 149)

Inwestor: Przedsiębiorstwo Wodociągów i Kanalizacji Sp. z o. o., ul. Nowy Świat 2a, 62-800 Kalisz

Nazwa rysunku: Schemat ideowy rozdzielnicy RGPV-1		skala: —	nr rys: PV-01
INSTALACJE ELEKTRYCZNE	uprawnienia:	data:	podpis:
Opracował: mgr inż. Bogdan Sobolak			
Zatwierdził: mgr inż. Marcin Pyzik	PDK/0009/PWOE/15	2019/04	