

Podpora Pod2


Skala 1:10, sztuk 1

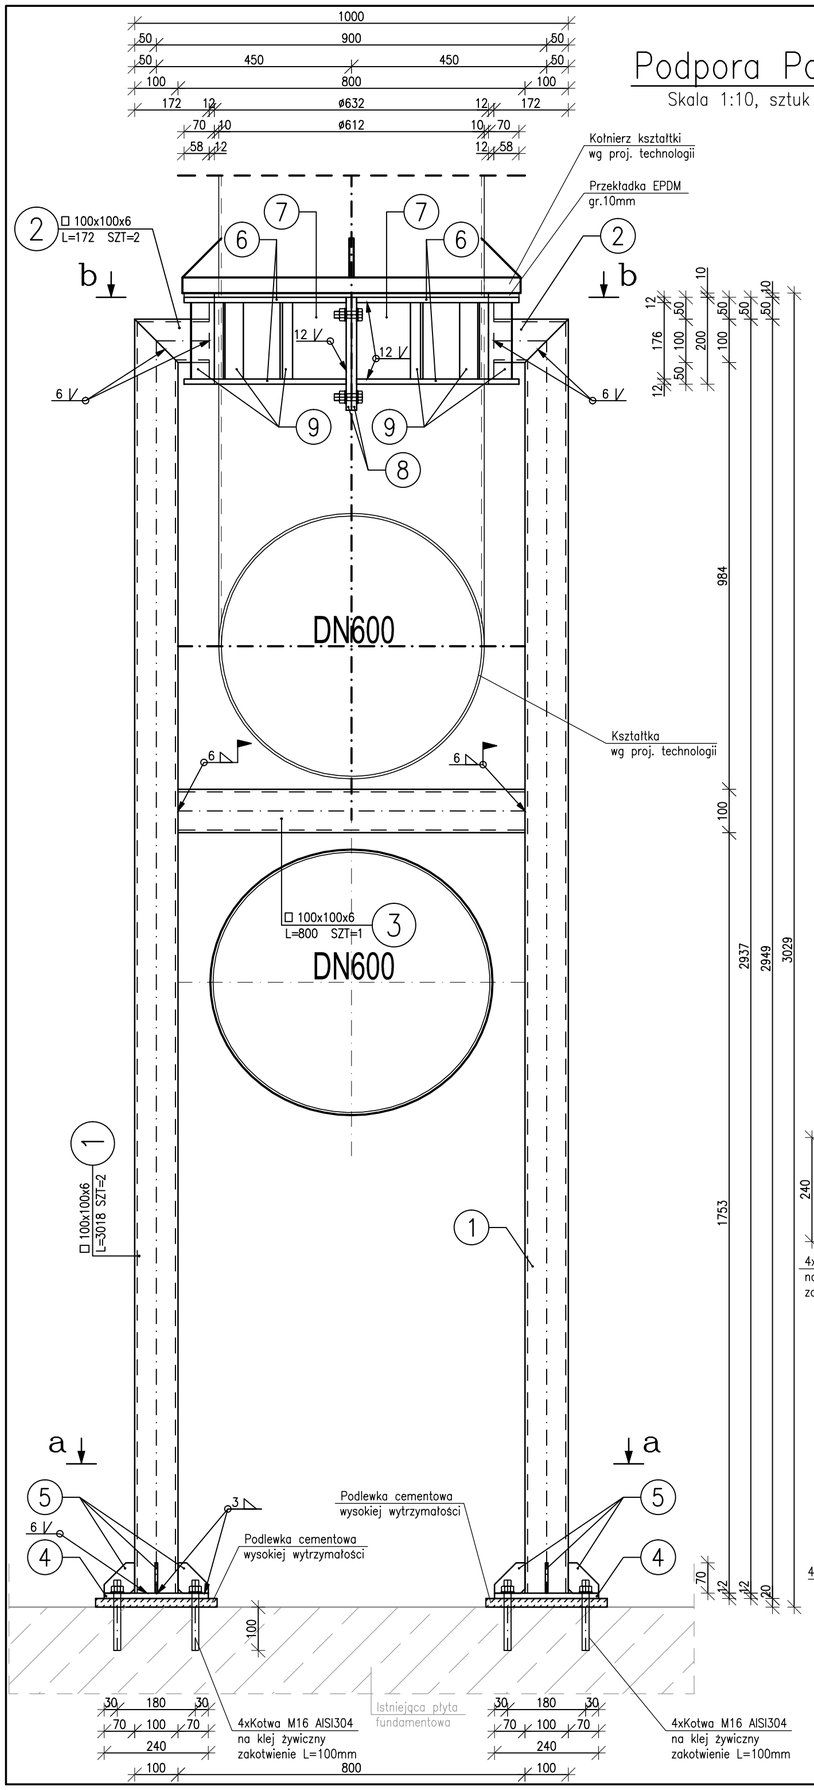


Rzut b–b

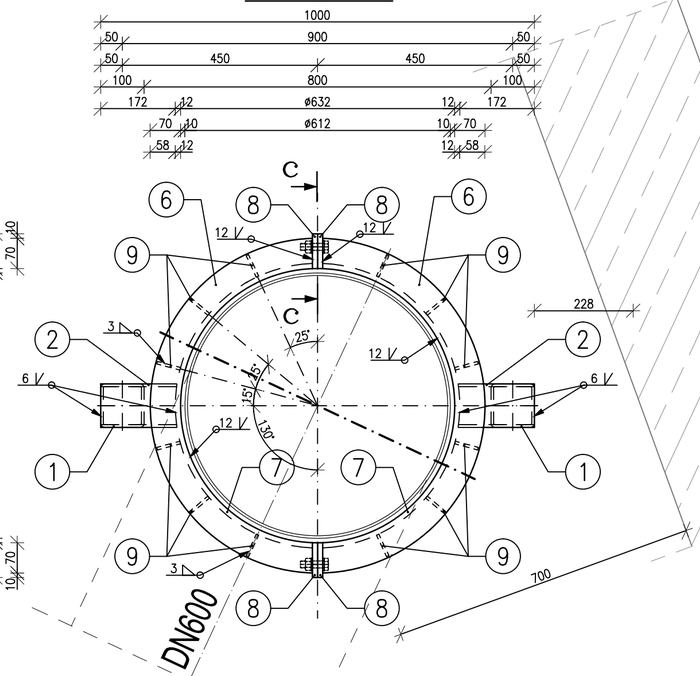



Przekrój c–c

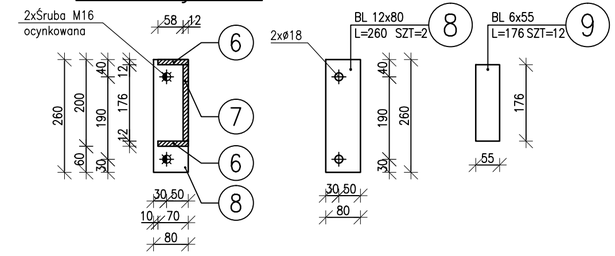

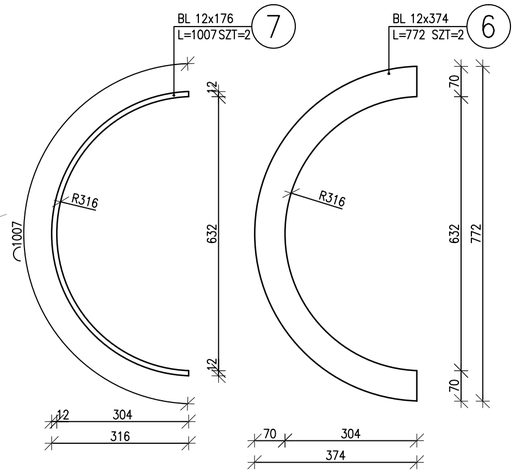

Rzut a–a

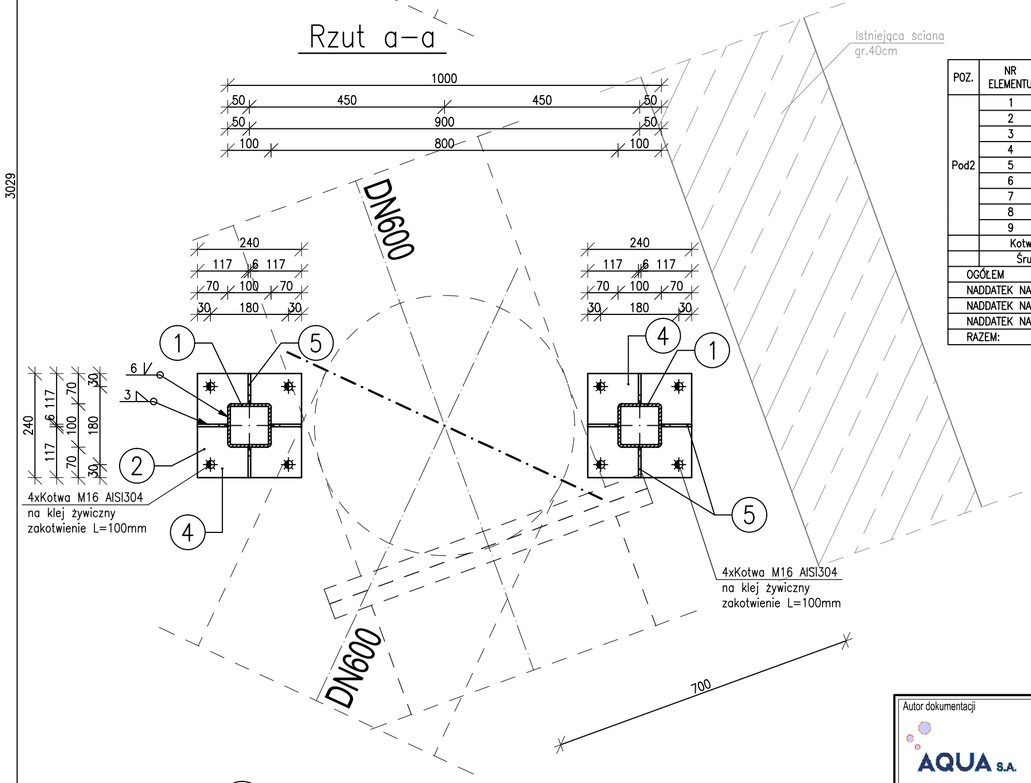

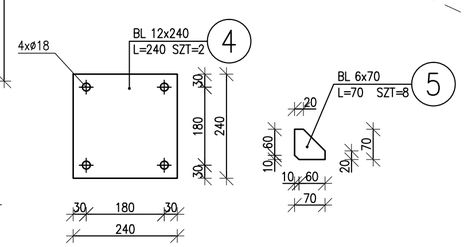

ZESTAWIENIE STALI

POZ.	NR ELEMENTU	NAZWA ELEMENTU	DŁUGOŚĆ [mm]	GATUNEK STALI	LICZBA SZTUK	x POZ	RAZEM	DŁ. RAZEM [m]	MASA JEDN [kg/m]	MASA 1 ELEM [kg]	MASA RAZEM [kg]
Pod2	1	□ 100x100x6	3018	S235	2	1	2	6.04	17.40	52.51	105.03
	2	□ 100x100x6	172	S235	2	1	2	0.34	17.40	2.99	5.99
	3	□ 100x100x6	800	S235	1	1	1	0.80	17.40	13.92	13.92
	4	BL 12x240	240	S235	2	1	2	0.48	22.61	5.43	10.85
	5	BL 6x70	70	S235	8	1	8	0.56	3.30	0.23	1.85
	6	BL 12x374	772	S235	2	1	2	1.54	35.23	27.20	54.40
	7	BL 12x176	1007	S235	2	1	2	2.01	16.58	16.70	33.39
	8	BL 12x80	260	S235	2	1	2	0.52	7.54	1.96	3.92
	9	BL 6x55	176	S235	12	1	12	2.11	2.59	0.46	5.47
	Kotwa M16 AISI 304 chemiczna				8						
	Śruba M16 kl.8.8. ocynkowana				4						
OGÓŁEM											234.82
NADDATEK NA SPOINY: 1.8%											4.23
NADDATEK NA NIERÓWNOŚCI: 2%											4.7
NADDATEK NA ELEM. DODATK.: 1.5%											3.52
RAZEM:											247.27

Uwagi:
1)Wszystkie wymiary i poziomy sprawdzic i dopasować podczas prowadzenia robót.
2)W przypadku stwierdzenia warunków innych niż założone w projekcie należy skontaktować sie z nadzorem autorskim w celu ustalenia rozwiązania.
3)Docięcie elementów stalowych po zweryfikowaniu wymiarów i poziomów w naturze.
4)Wykonanie i montaż konstrukcji stalowych zgodnie z PN–EN 1090–2.

Stal S235
Zabezpieczenie antykorozyjne wg opisu technicznego

Autor dokumentacji	AQUA S.A. ul. Kanclerska 28 60-327 Poznań
Inwestor	PRZEDSIĘBIORSTWO WODOCIĄGÓW I KANALIZACJI Sp. z o.o. ul. Nowy Świat 2A, 62-800 Kalisz
Projektował	mgr inż. Przemysław Janiak, spec. konstrukcyjna / nr upr. WKP/0275/PWOK/13
Inwestycja	MODERNIZACJA STACJI UZDATNIANIA WODY "LIS" DLA MIASTA KALISZA PRZY UL. NAD PROSNĄ 28-34
Obiekt	BUDYNEK UZDATNIANIA WODY
Stadium	PW
Tom	PW-2/BO
Umowa	0834
Data	2023-11-06
Skala	1:10
Tytuł	PODPORA RUROCIĄGU Podp2
Branża	KONSTRUKCYJNA
Numer rysunku	14