


Podpora Pod5


Skala 1:10, sztuk 1

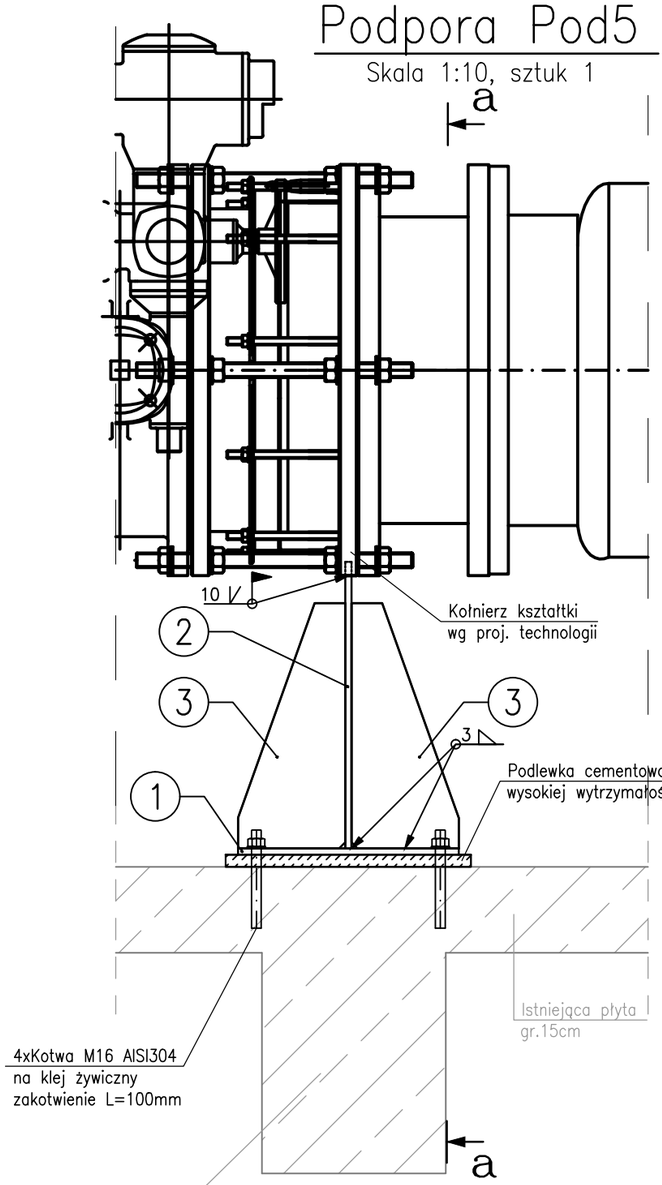


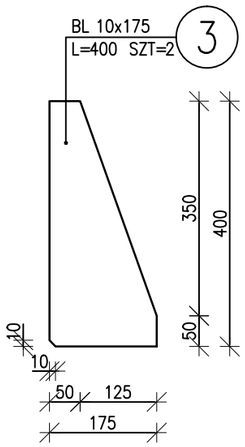

Przekrój a–a

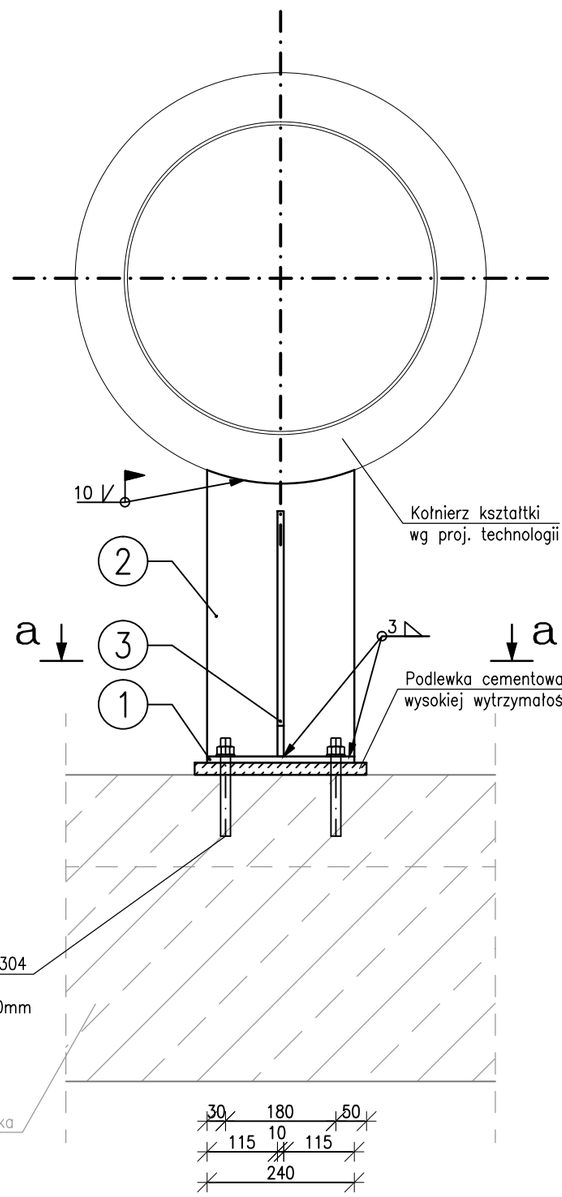

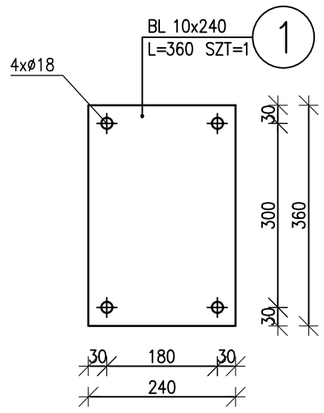

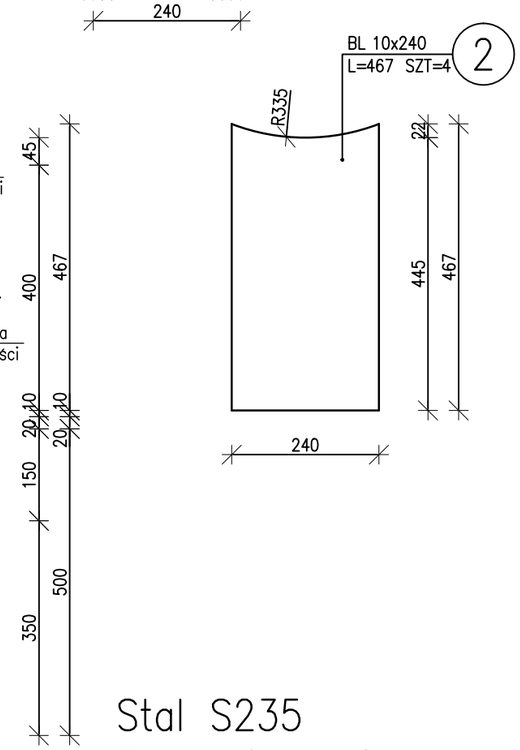

ZESTAWIENIE STALI

POZ.	NR ELEMENTU	NAZWA ELEMENTU	DŁUGOŚĆ [mm]	GATUNEK STALI	LICZBA SZTUK	LICZBA x POZ.	LICZBA RAZEM	DŁ. RAZEM [m]	MASA JEDN [kg/m]	MASA 1 ELEM [kg]	MASA RAZEM [kg]
Pod5	1	BL 10x240	360	S235	1	1	1	0.36	18.84	6.78	6.78
	2	BL 10x240	467	S235	4	1	4	1.87	18.84	8.80	35.19
	3	BL 10x175	400	S235	2	1	2	0.80	13.74	5.50	10.99
	Kotwa M16 AISI 304 chemiczna				4						
OGÓŁEM											52.96
NADDATEK NA SPOINY: 1.8%											0.95
NADDATEK NA NIERÓWNOŚCI: 2%											1.06
NADDATEK NA ELEM. DODATK.: 1.5%											0.79
RAZEM:											55.76

Uwagi:
1)Wszystkie wymiary i poziomy sprawdzic i dopasować podczas prowadzenia robót.
2)W przypadku stwierdzenia warunków innych niż założone w projekcie należy skontaktować sie z nadzorem autorskim w celu ustalenia rozwiązania.
3)Docięcie elementów stalowych po zweryfikowaniu wymiarów i poziomów w naturze.
4)Wykonanie i montaż konstrukcji stalowych zgodnie z PN–EN 1090–2.

Stal S235
Zabezpieczenie antykorozyjne
wg opisu technicznego

Autor dokumentacji
AQUA S.A.
ul. Kanclerska 28
60-327 Poznań

Inwestor
PRZEDSIĘBIORSTWO WODOCIĄGÓW I KANALIZACJI Sp. z o.o.
ul. Nowy Świat 2A, 62-800 Kalisz

Projektował: mgr inż. Przemysław Janiak
spec. konstrukcyjna / nr upr. WKP/0275/PWOK/13

Inwestycja
MODERNIZACJA STACJI UZDATNIANIA WODY "LIS"
DLA MIASTA KALISZA PRZY UL. NAD PROSNĄ 28-34

Obiekt
BUDYNEK UZDATNIANIA WODY

Stadium	Tom	Tytuł	Branża
PW	PW-2/BO	**PODPORA RUROCIĄGU Podp5**	KONSTRUKCYJNA
Umowa: 0834			Numer rysunku: **17**
Data: 2023-11-06	Skala: 1:10		