
Podpora Pod6

Skala 1:10, sztuk 1

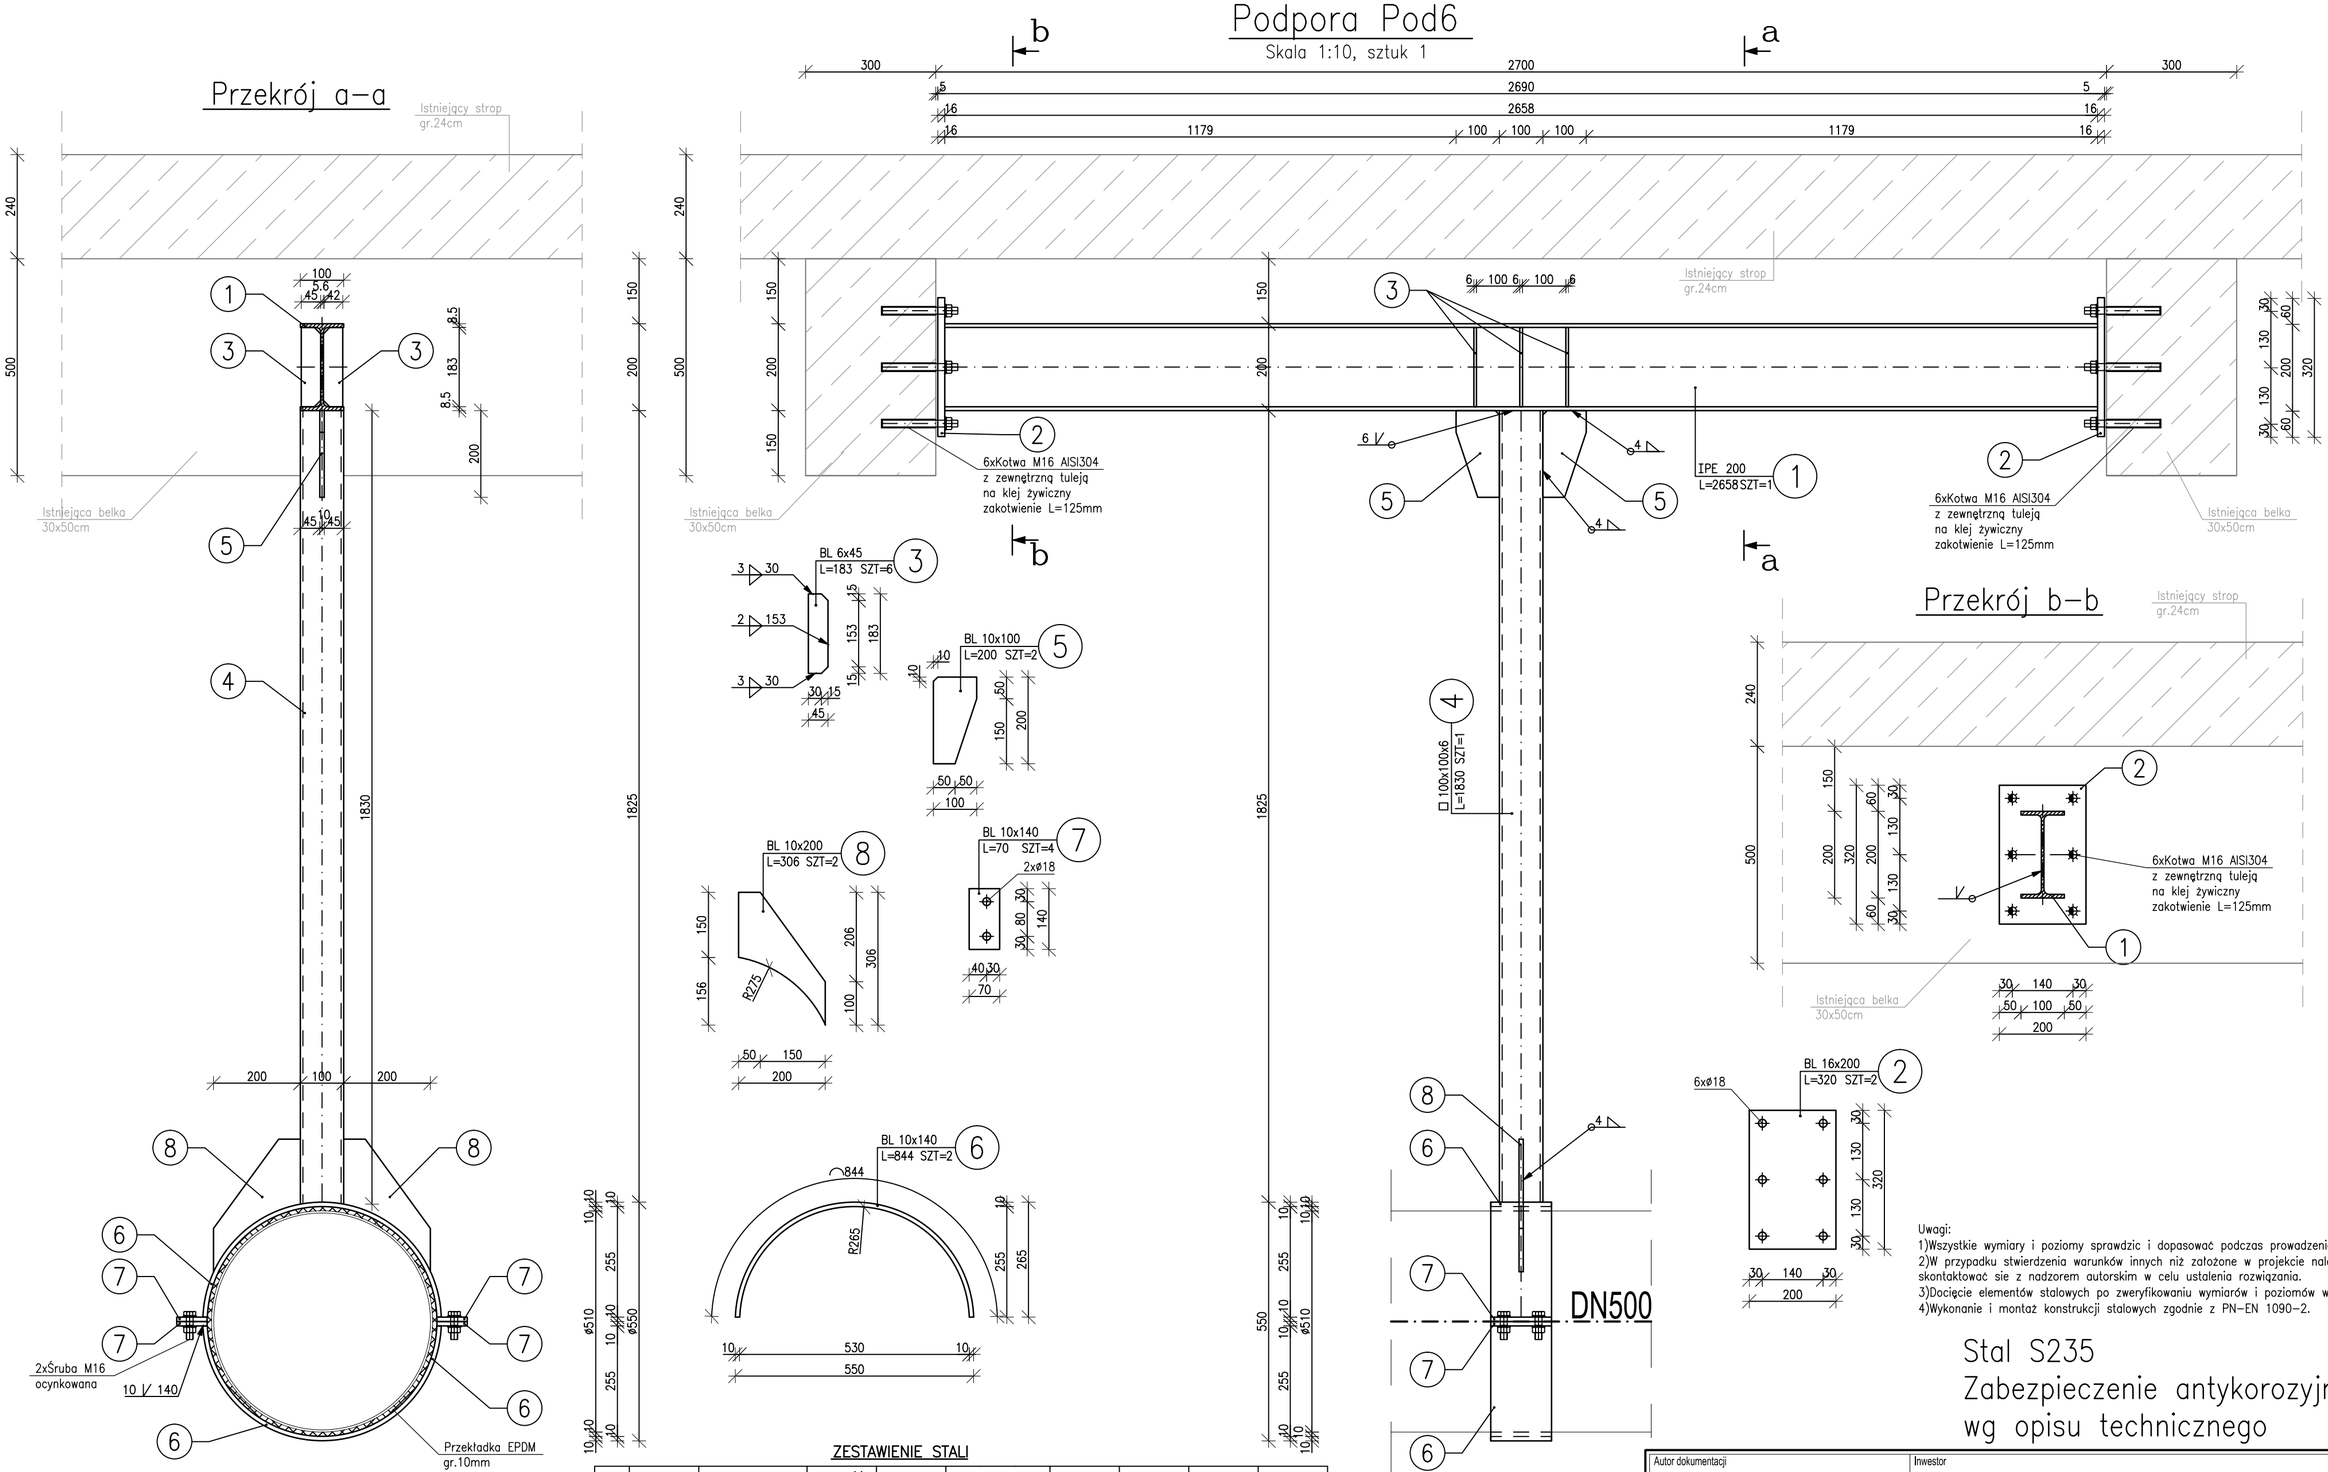

ZESTAWIENIE STALI

POZ.	NR ELEMENTU	NAZWA ELEMENTU	DŁUGOŚĆ [mm]	GATUNEK STALI	LICZBA SZTUK	LICZBA x POZ	LICZBA RAZEM	DŁ. RAZEM [m]	MASA JEDN [kg/m]	MASA 1 ELEM [kg]	MASA RAZEM [kg]
Pod6	1	IPE 200	2658	S235	1	1	1	2.66	22.40	59.54	59.54
	2	BL 16x200	320	S235	2	1	2	0.64	25.12	8.04	16.08
	3	BL 6x45	183	S235	6	1	6	1.10	2.12	0.39	2.33
	4	□ 100x100x6	1830	S235	1	1	1	1.83	17.40	31.84	31.84
	5	BL 10x100	200	S235	2	1	2	0.40	7.85	1.57	3.14
	6	BL 10x140	844	S235	2	1	2	1.69	10.99	9.28	18.55
	7	BL 10x140	70	S235	4	1	4	0.28	10.99	0.77	3.08
	8	BL 10x200	306	S235	2	1	2	0.61	15.70	4.80	9.61
	Kotwa M16 AISI 304 chemiczna				12						
	Śruba M16 kl.8.8. ocynkowana				4						
OGÓŁEM											144.17
NADDATEK NA SPOINY: 1.8%											2.6
NADDATEK NA NIERÓWNOŚCI: 2%											2.88
NADDATEK NA ELEM. DODATK.: 1.5%											2.16
RAZEM:											151.81

Uwagi:
1)Wszystkie wymiary i poziomy sprawdzic i dopasować podczas prowadzenia robót.
2)W przypadku stwierdzenia warunków innych niż założone w projekcie należy skontaktować sie z nadzorem autorskim w celu ustalenia rozwiązania.
3)Docięcie elementów stalowych po zweryfikowaniu wymiarów i poziomów w naturze.
4)Wykonanie i montaż konstrukcji stalowych zgodnie z PN–EN 1090–2.

Stal S235
Zabezpieczenie antykorozyjne
wg opisu technicznego

Autor dokumentacji	AQUA S.A. ul. Kanclerska 28 60-327 Poznań
Inwestor	PRZEDSIĘBIORSTWO WODOCIĄGÓW I KANALIZACJI Sp. z o.o. ul. Nowy Świat 2A, 62-800 Kalisz
Projektował	mgr inż. Przemysław Janiak spec. konstrukcyjna / nr upr. WKP/0275/PWOK/13
Inwestycja	MODERNIZACJA STACJI UZDATNIANIA WODY "LIS" DLA MIASTA KALISZA PRZY UL. NAD PROSNĄ 28-34
Obiekt	BUDYNEK UZDATNIANIA WODY
Stadium: PW	Tom: PW-2/BO
Tytuł	PODPORA RUROCIĄGU Podp6
Branża	KONSTRUKCYJNA
Umowa	0834
Data	2023-11-06
Skala	1:10
Numer rysunku	18