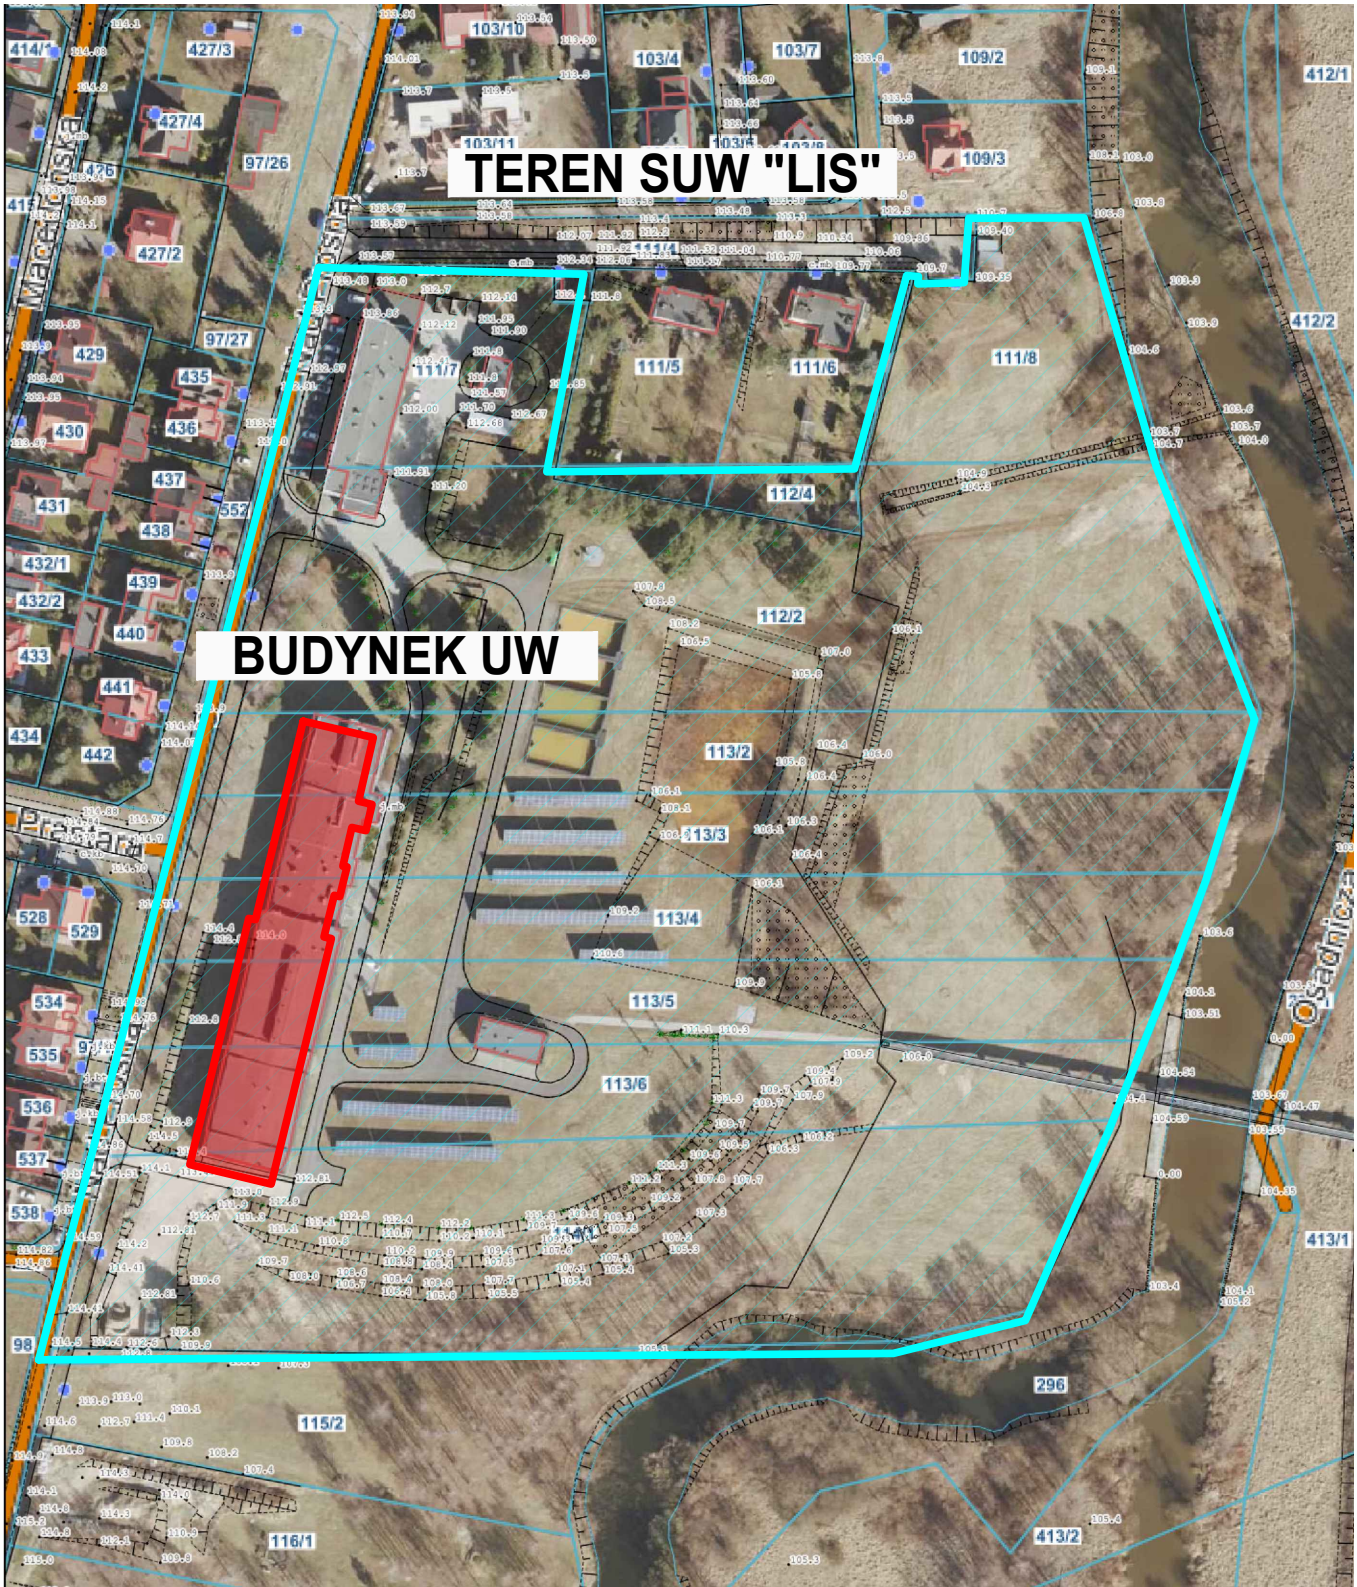


Autor dokumentacji AQUA S.A. ul. Kanclerska 28 60-327 Poznań	Inwestor PRZEDSIĘBIORSTWO WODOCIĄGÓW I KANALIZACJI Sp. z o.o. ul. Nowy Świat 2A, 62-800 Kalisz

Projektował	mgr inż. Artur Mirek spec. instalacyjna / nr upr. WKP/IS/0013/23	Inwestycja MODERNIZACJA STACJI UZDATNIANIA WODY "LIS" DLA MIASTA KALISZA PRZY UL. NAD PROSNĄ 28-34
Opracował		
		Obiekt BUDYNEK UZDATNIANIA WODY
Sprawdził	mgr inż. Paweł Pruss spec. instalacyjna / nr upr. 7131/105/P/2002	

Stadium: PW	Tom: PW-1/TW	Tytuł	Branża: TECHNOLOGICZNA
Umowa: 0834		**PLAN ORIENTACYJNY**	Numer rysunku: **TW/0**
Data: 2023-11-03	Skala: 1:2000		