


PRZEKRÓJ A-A (LIKWIDACJE)

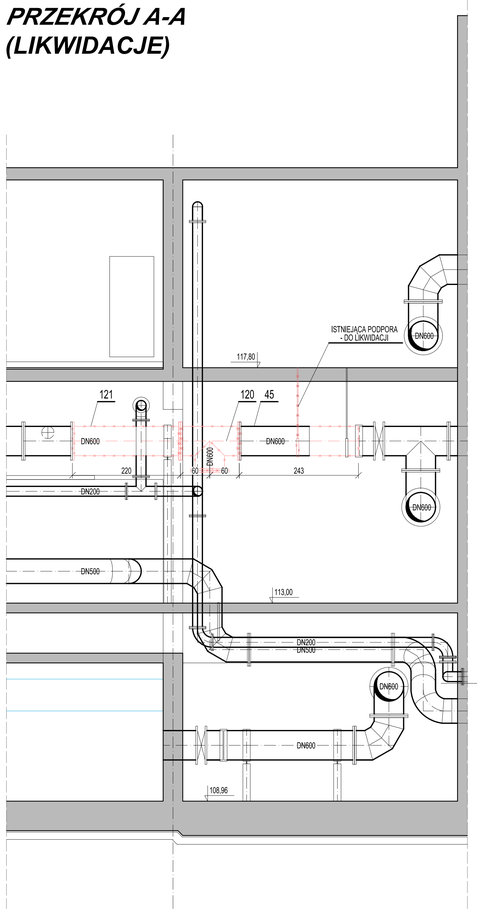


RZUT 1-1 (LIKWIDACJE)

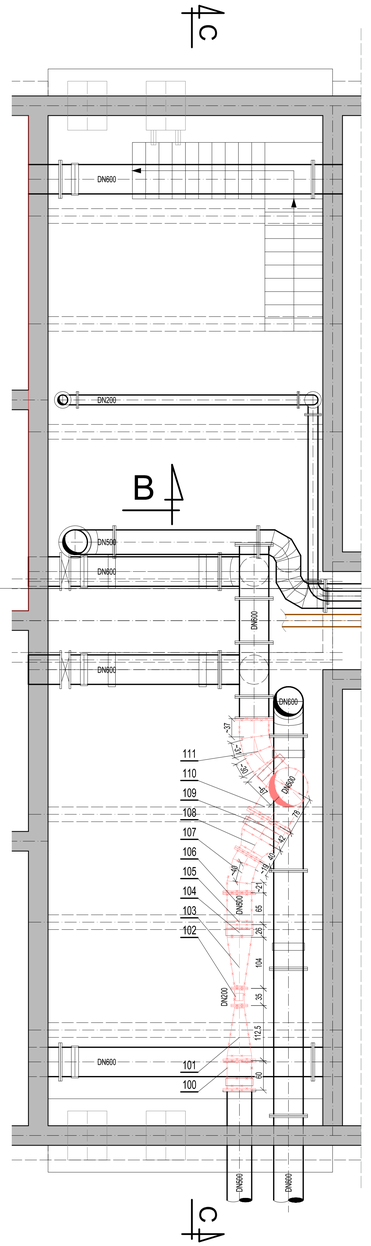


PRZEKRÓJ C-C (LIKWIDACJE)

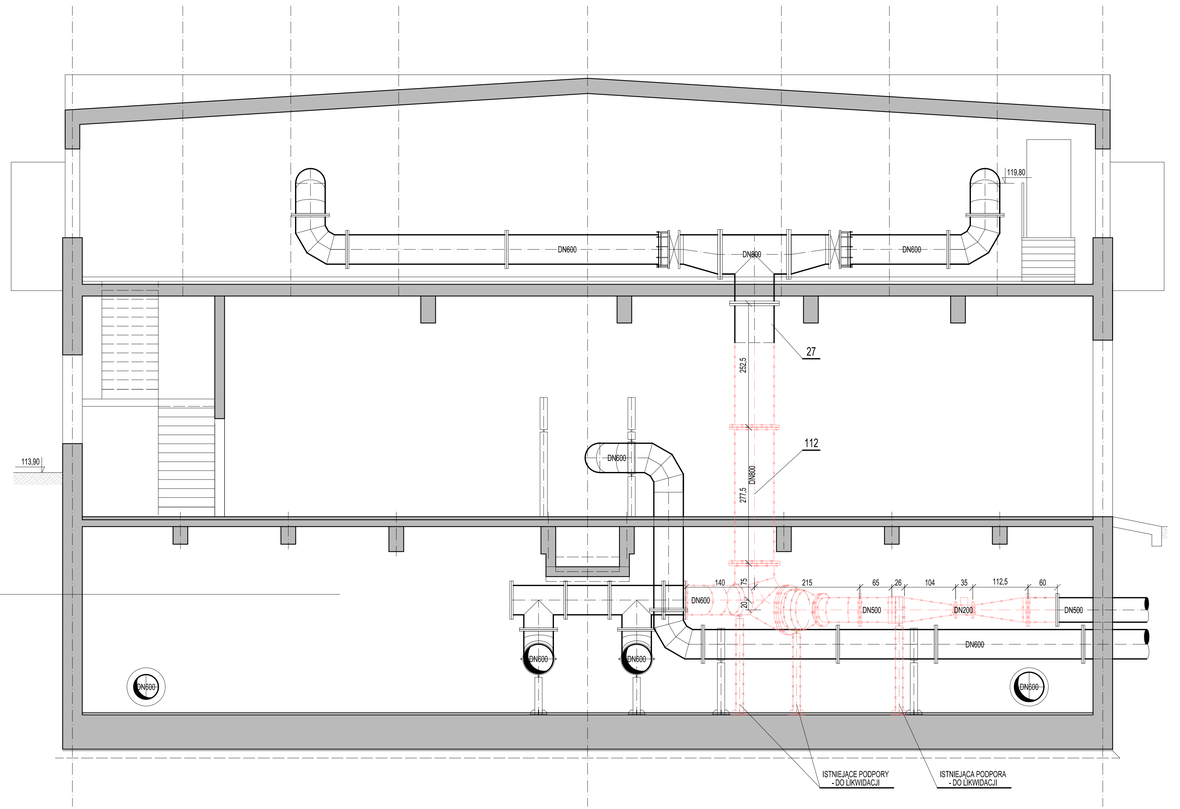

PRZEKRÓJ E-E (LIKWIDACJE)

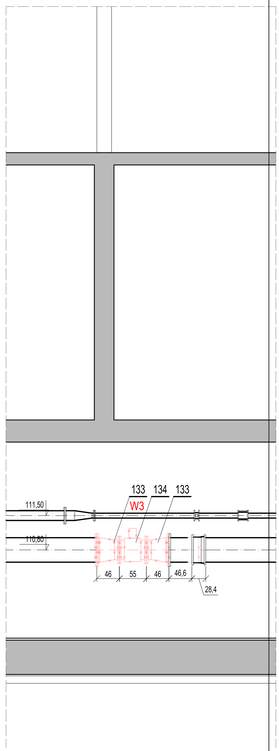

PRZEKRÓJ B-B (LIKWIDACJE)

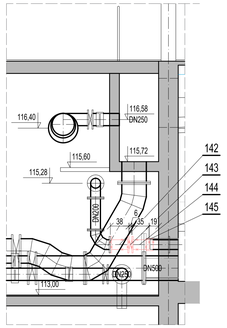

1. ZESTAWIENIE ARMATURY, KSZTALTEK I URZĄDZEŃ DO LIKWIDACJI PRZEDSTAWIONO NA RYSUNKU TW/14

Autor dokumentacji: AQUA S.A., ul. Kanclerska 28, 60-327 Poznań		Inwestor: PRZEDSIĘBIORSTWO WODOCIĄGÓW I KANALIZACJI Sp. z o.o., ul. Nowy Świat 2A, 62-800 Kalisz	
Projektował: mgr inż. Artur Mirek, spec. instalacyjna i nr upr. WKP/0500/13/23		Inwestycja: MODERNIZACJA STACJI UZDATNIANIA WODY "LIS" DLA MIASTA KALISZA PRZY UL. NAD PROSNĄ 28-34	
Opracował:		Obiekt: BUDYNEK UZDATNIANIA WODY	
Sprawdził: mgr inż. Paweł Pruss, spec. instalacyjna i nr upr. 7131/105/P/23/02			
Stadium: PW	Tom: PW-1/TW	Tytuł: INSTALACJE TECHNOLOGICZNE - LIKWIDACJE	Branża: TECHNOLOGICZNA
Umowa: 0834			Numer rysunku: TW/13
Data: 2023-11-03	Skala: 1:50		