


RZUT 1-1

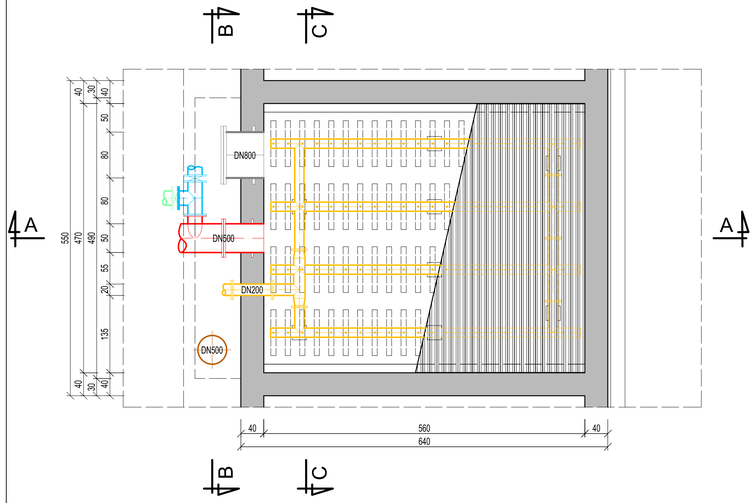


RZUT 2-2

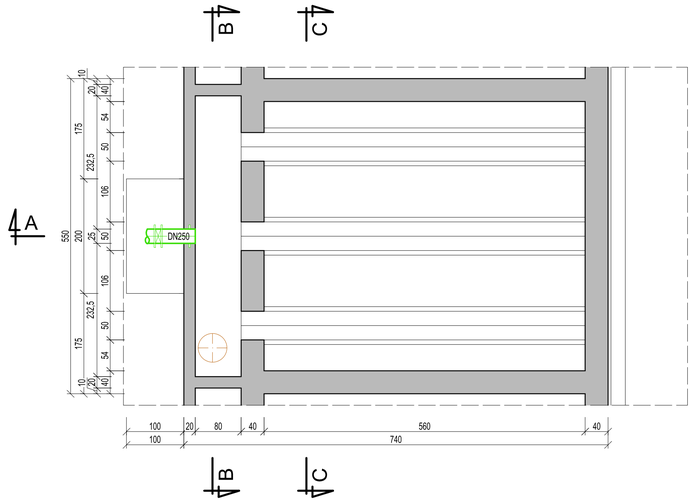


RZUT 3-3

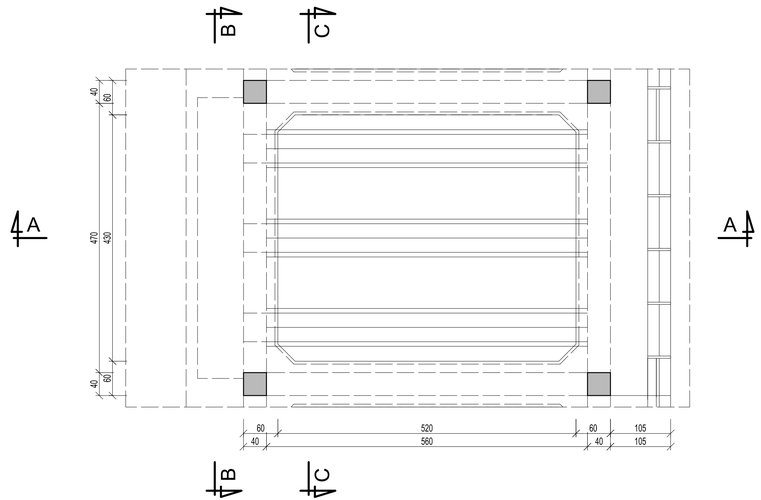


PRZEKRÓJ A-A

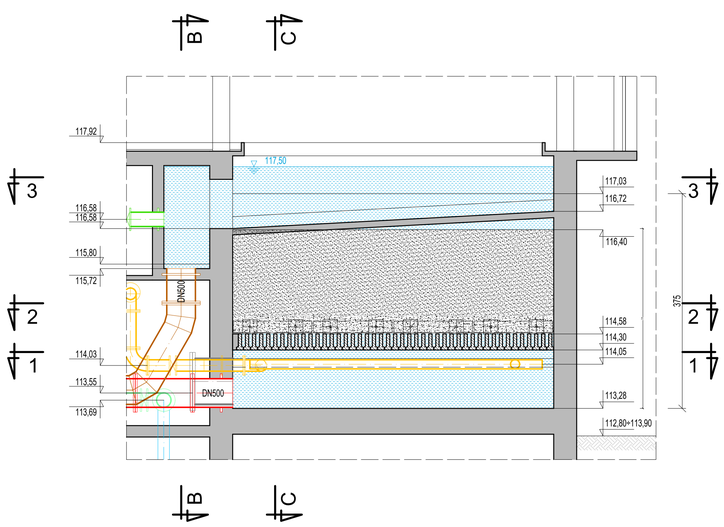

PRZEKRÓJ B-B

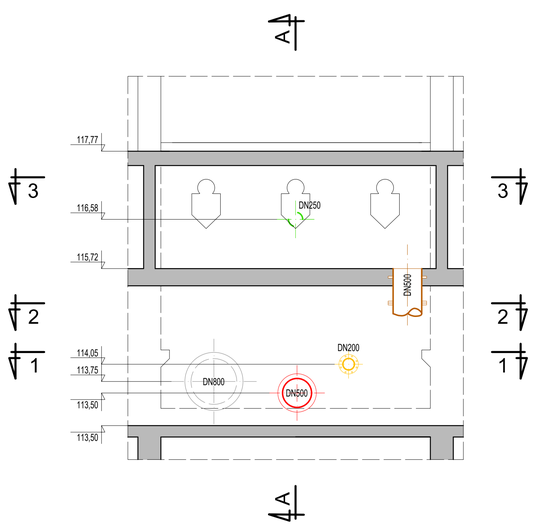

PRZEKRÓJ C-C

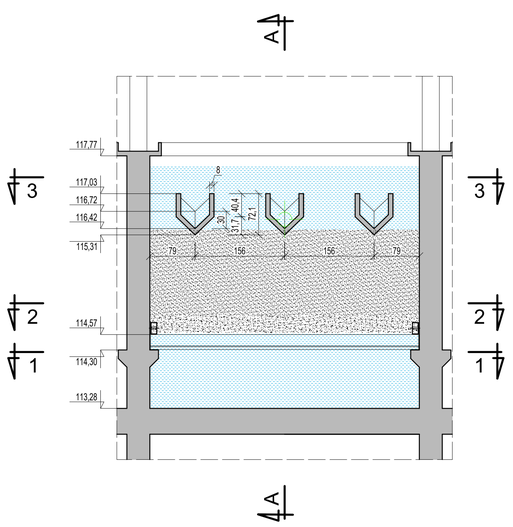

Autor dokumentacji	AQUA S.A. ul. Kanclerska 28 60-327 Poznań	Inwestor	PRZEDSIĘBIORSTWO WODOCIĄGÓW I KANALIZACJI Sp. z o.o. ul. Nowy Świat 2A, 62-800 Kalisz
Projektował	mgr inż. Paweł Pruss spec. instalacyjna / nr upr. 7131/105/P/2002	Inwestycja	MODERNIZACJA STACJI UZDATNIANIA WODY "LIS" DLA MIASTA KALISZA PRZY UL. NAD PROSNĄ 28-34
Opracował	Wojciech Pruss		
Sprawdził	mgr inż. Artur Mirek spec. instalacyjna / nr upr. WKP/RB/0013/23	Obiekt	BUDYNEK UZDATNIANIA WODY
Stadium: PW	Tom: PW-1/TW	Tytuł	KOMORA FILTRACYJNA - STAN ISTNIEJĄCY
Umowa: 0834		Branża	TECHNOLOGICZNA
Data: 2023-11-13	Skala: 1:50	Numer rysunku	TW/15