
RZUT 1-1 (LIKWIDACJE)

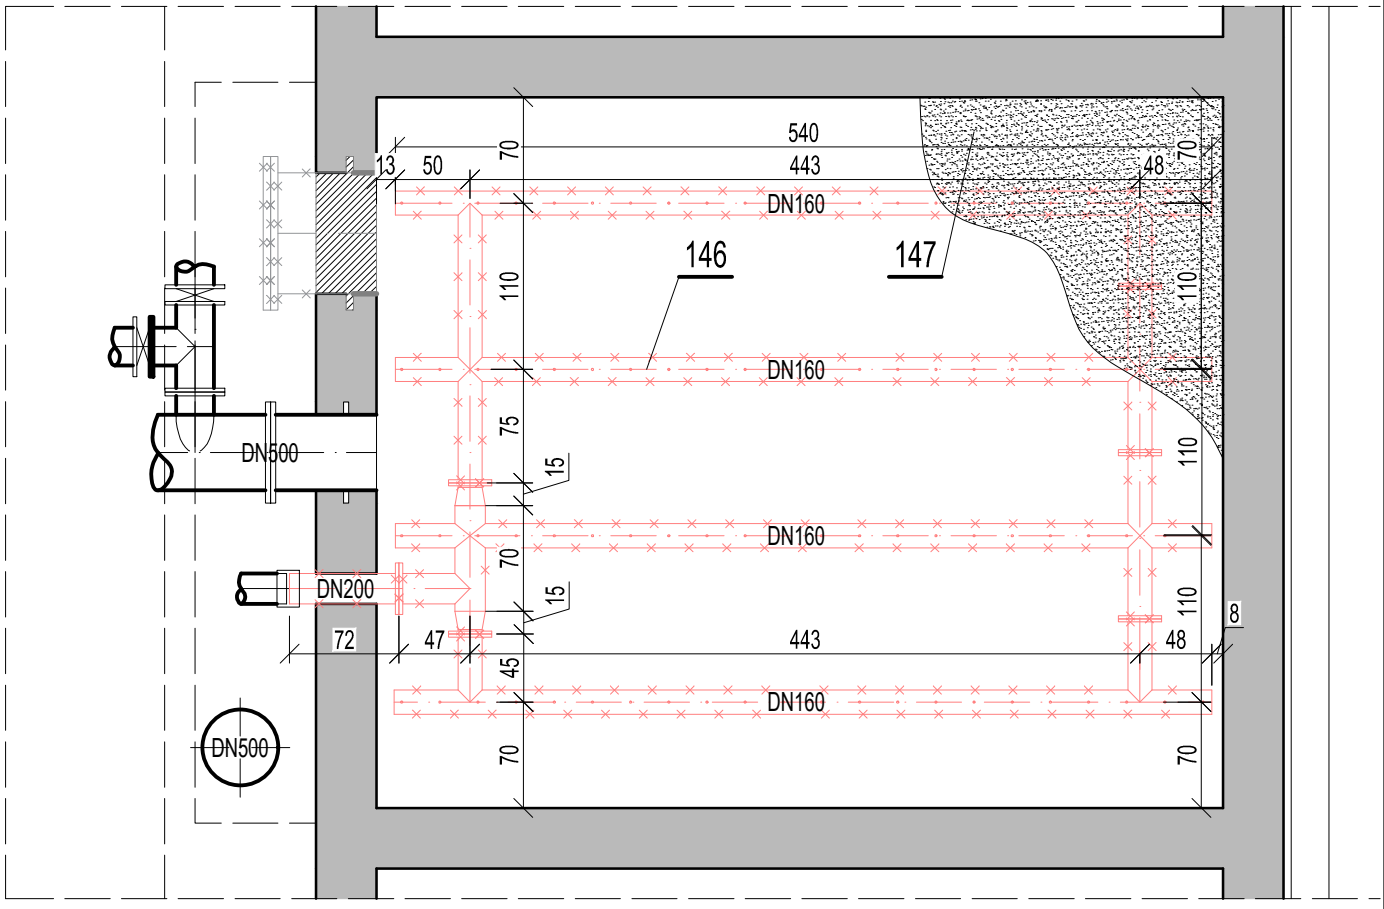

146	Złoże filtracyjne Złoże piaskowe ~ 47,37 m^3 w tym: $V_{70\%}$ = 33,16 m^3 - likwidacja $V_{30\%}$ = 14,21 m^3 - ponowne wykorzystanie	8 kpl.	-	-	-	-	- 70% istniejącego złoża zostanie usunięte - 30% złoża zostanie ponownie wykorzystane w projektowanym zasypie komór po modernizacji
146	Instalacja powietrza do płukania: - rurociąg DN200 - ΣL ≈ 2 m - kołnierz DN200 - 2 szt. - redukcja DN200/DN160 - 2 szt. - rurociąg DN160 - ΣL ≈ 28 m - kołnierz DN160 - 10 szt.	8 kpl.	-	-	-	-	

INSTALACJA POWIETRZA DO PŁUKANIA - LIKWIDACJE

Poz.	Wyszczególnienie	szt.	mat.	Producent / Norma Nr technologiczny	1 szt.	suma	Uwagi
					ciężar [kg]		

Autor dokumentacji

AQUA S.A.
ul. Kanclerska 28
60-327 Poznań

Inwestor

PRZEDSIĘBIORSTWO WODOCIĄGÓW I KANALIZACJI Sp. z o.o.
ul. Nowy Świat 2A, 62-800 Kalisz

Projektował	mgr inż. Paweł Pruss spec. instalacyjna / nr upr. 7131/105/P/2002
Opracował	Wojciech Pruss
Sprawdził	mgr inż. Artur Mirek spec. instalacyjna / nr upr. WKP/IS/0013/23

Inwestycja

MODERNIZACJA STACJI UZDATNIANIA WODY "LIS"
DLA MIASTA KALISZA PRZY UL. NAD PROSNĄ 28-34

Obiekt

BUDYNEK UZDATNIANIA WODY

Stadium: PW	Tom: PW-1/TW	Tytuł: **KOMORA FILTRACYJNA - ROZBIÓRKA RUSZTU NAPOWIETRZAJĄCEGO**	Branża: TECHNOLOGICZNA
Umowa: 0834			Numer rysunku: **TW/17**
Data: 2023-11-13	Skala: 1:50		

WYDRUK: 15 listopada 2023
297 mm
210 mm