
# STACJA UZDATNIANIA WODY "LIS" W KALISZU
# SCHEMAT TECHNOLOGICZNY - STAN PROJEKTOWANY

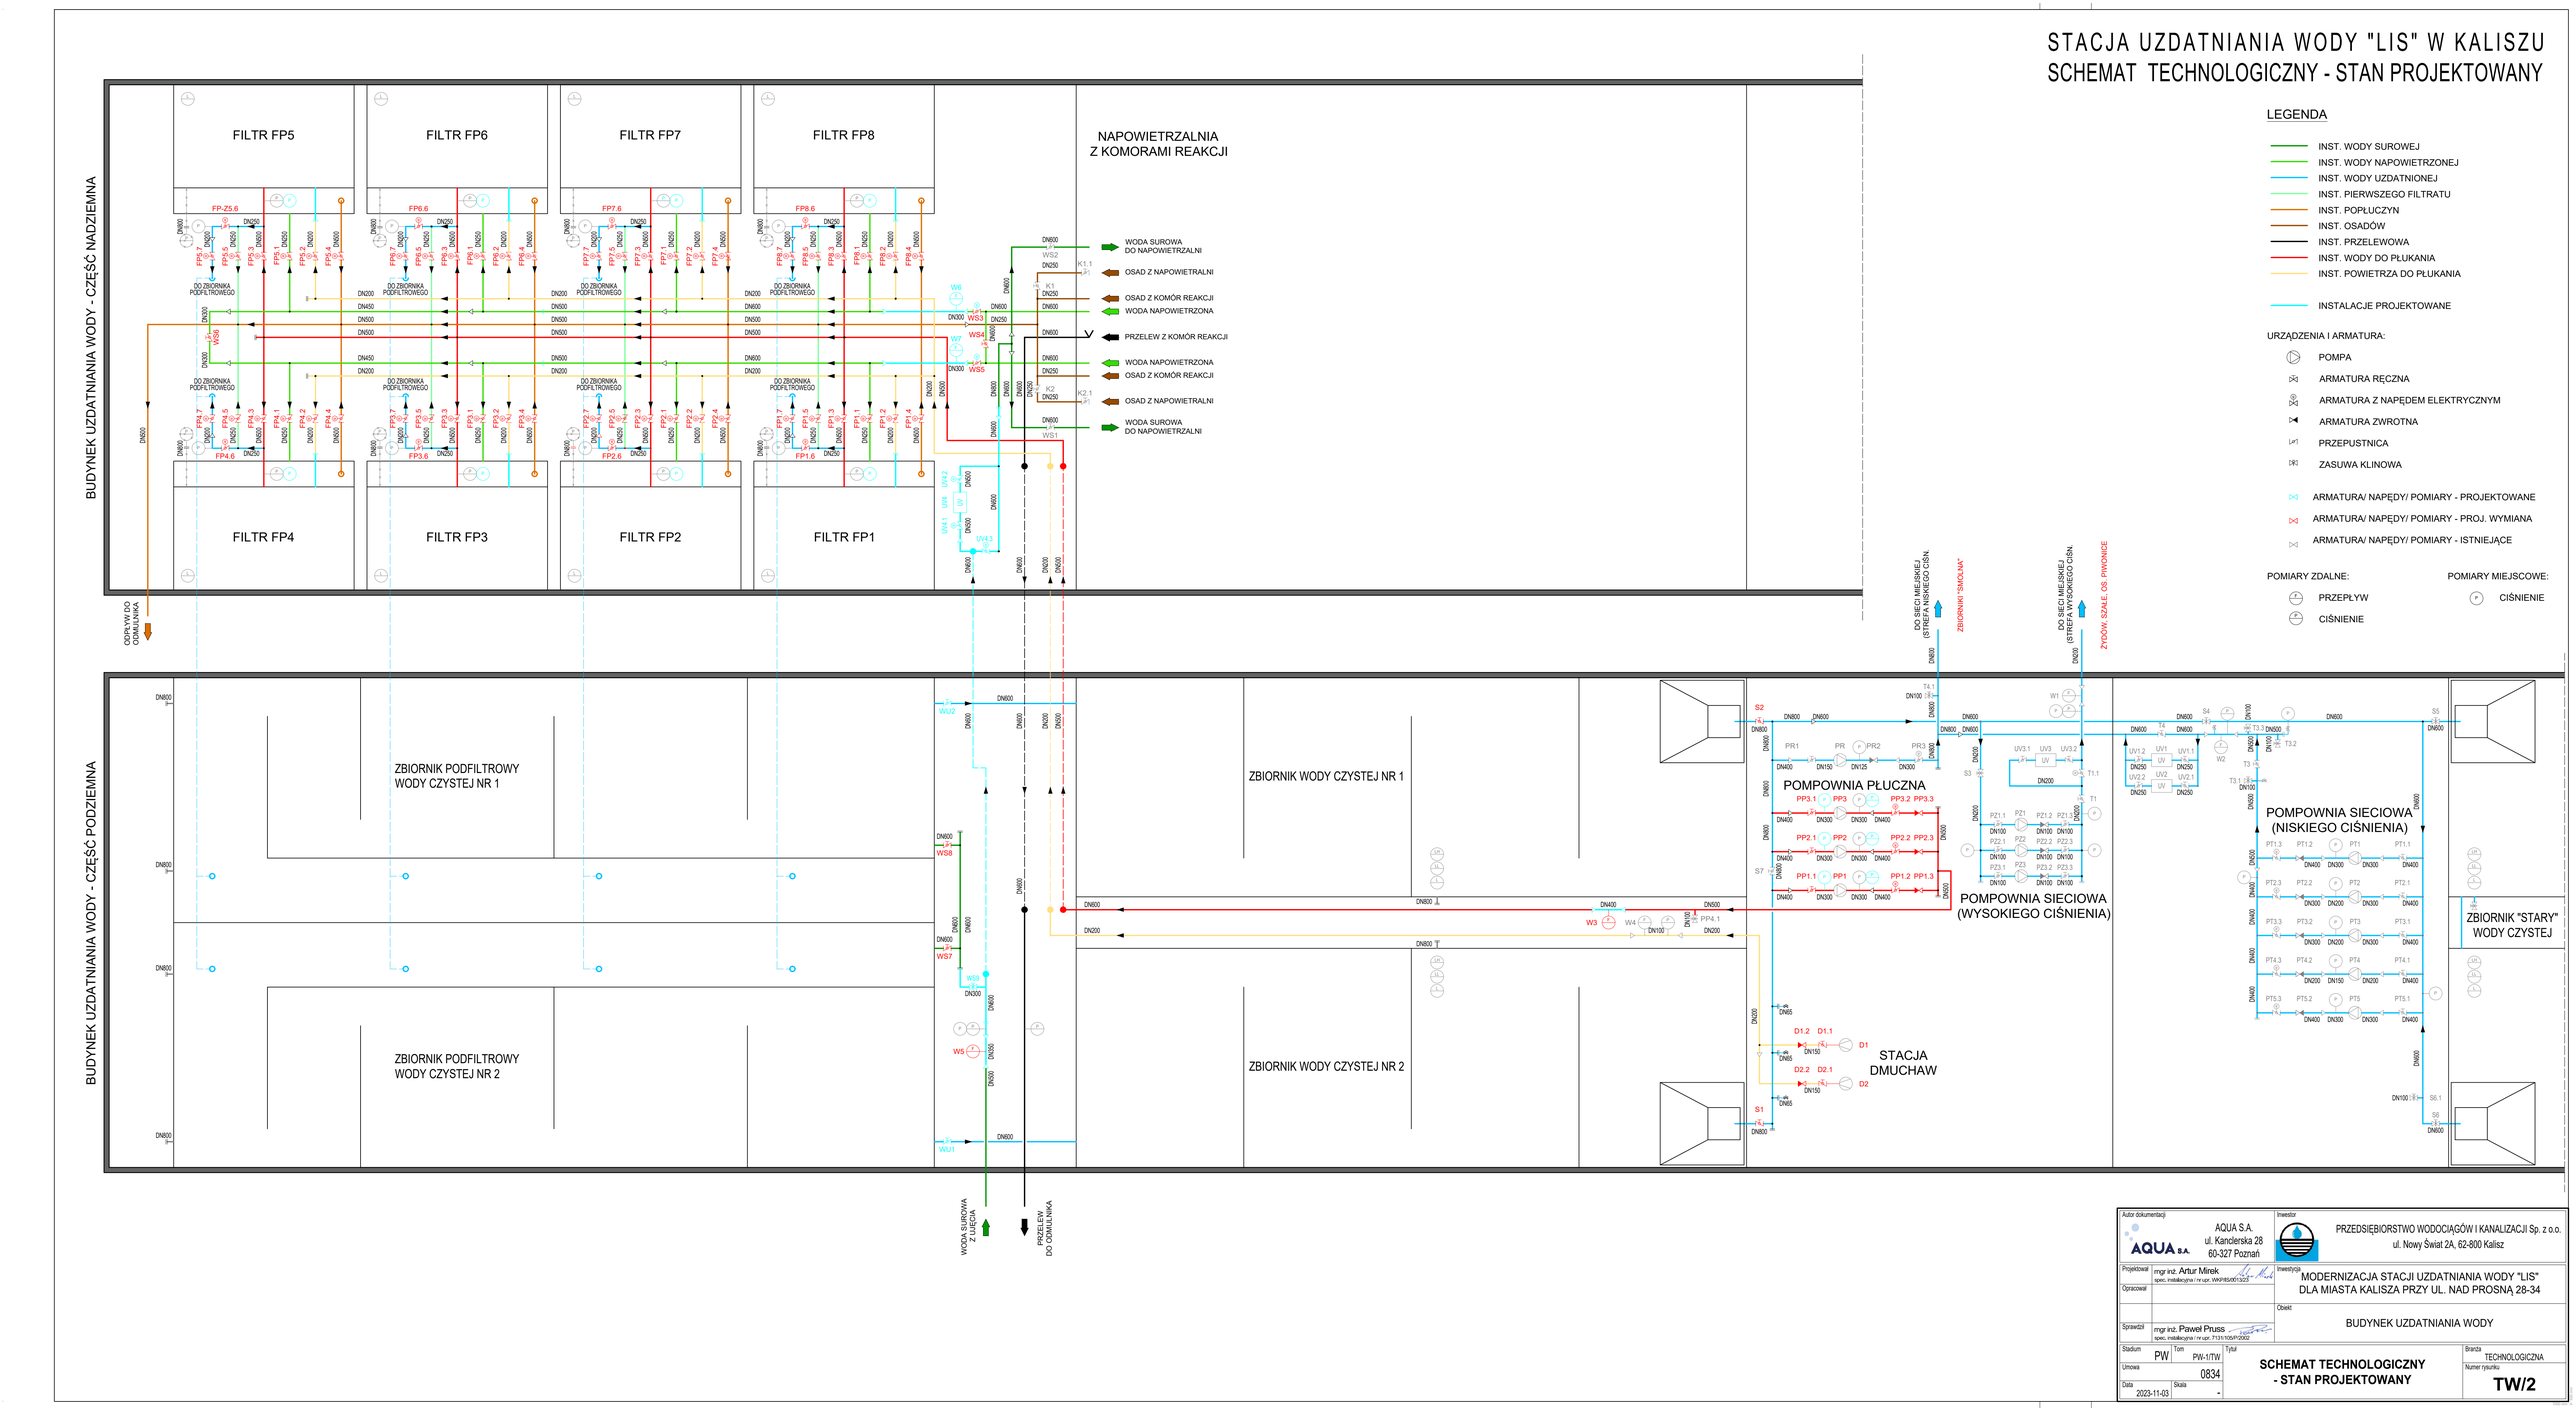


## LEGENDA

- INST. WODY SUROWEJ
- INST. WODY NAPOWIETRZONEJ
- INST. WODY UZDATNIONEJ
- INST. PIERWSZEGO FILTRATU
- INST. POPŁUCZYN
- INST. OSADÓW
- INST. PRZELEWOWA
- INST. WODY DO PŁUKANIA
- INST. POWIETRZA DO PŁUKANIA

- INSTALACJE PROJEKTOWANE

URZĄDZENIA I ARMATURA:

- POMPA
- ARMATURA RĘCZNA
- ARMATURA Z NAPĘDEM ELEKTRYCZNYM
- ARMATURA ZWROTNA
- PRZEPUSTNICA
- ZASUWA KLINOWA

- ARMATURA/ NAPĘDY/ POMIARY - PROJEKTOWANE
- ARMATURA/ NAPĘDY/ POMIARY - PROJ. WYMIANA
- ARMATURA/ NAPĘDY/ POMIARY - ISTNIEJĄCE

POMIARY ZDALNE:
- PRZEPŁYW
- CIŚNIENIE

POMIARY MIEJSCOWE:
- CIŚNIENIE

| | | | |
|---|---|---|---|
| Autor dokumentacji | AQUA S.A. ul. Kanclerska 28 60-327 Poznań | Inwestor | PRZEDSIĘBIORSTWO WODOCIĄGÓW I KANALIZACJI Sp. z o.o. ul. Nowy Świat 2A, 62-800 Kalisz |
| Projektował | mgr inż. Artur Mirek spec. instalacyjna / nr upr. WKP/BS/0013/23 | Inwestycja | MODERNIZACJA STACJI UZDATNIANIA WODY "LIS" DLA MIASTA KALISZA PRZY UL. NAD PROSNĄ 28-34 |
| Opracował | | Obiekt | BUDYNEK UZDATNIANIA WODY |
| Sprawdził | mgr inż. Paweł Pruss spec. instalacyjna / nr upr. 7131/105/P/2002 | | |
| Stadium PW | Tom PW-1/TW | Tytuł | SCHEMAT TECHNOLOGICZNY - STAN PROJEKTOWANY |
| Umowa 0834 | | Branża | TECHNOLOGICZNA |
| Data 2023-11-03 | Skala - | Numer rysunku | TW/2 |