
RZUT 1a-1a
poziom ~110,50

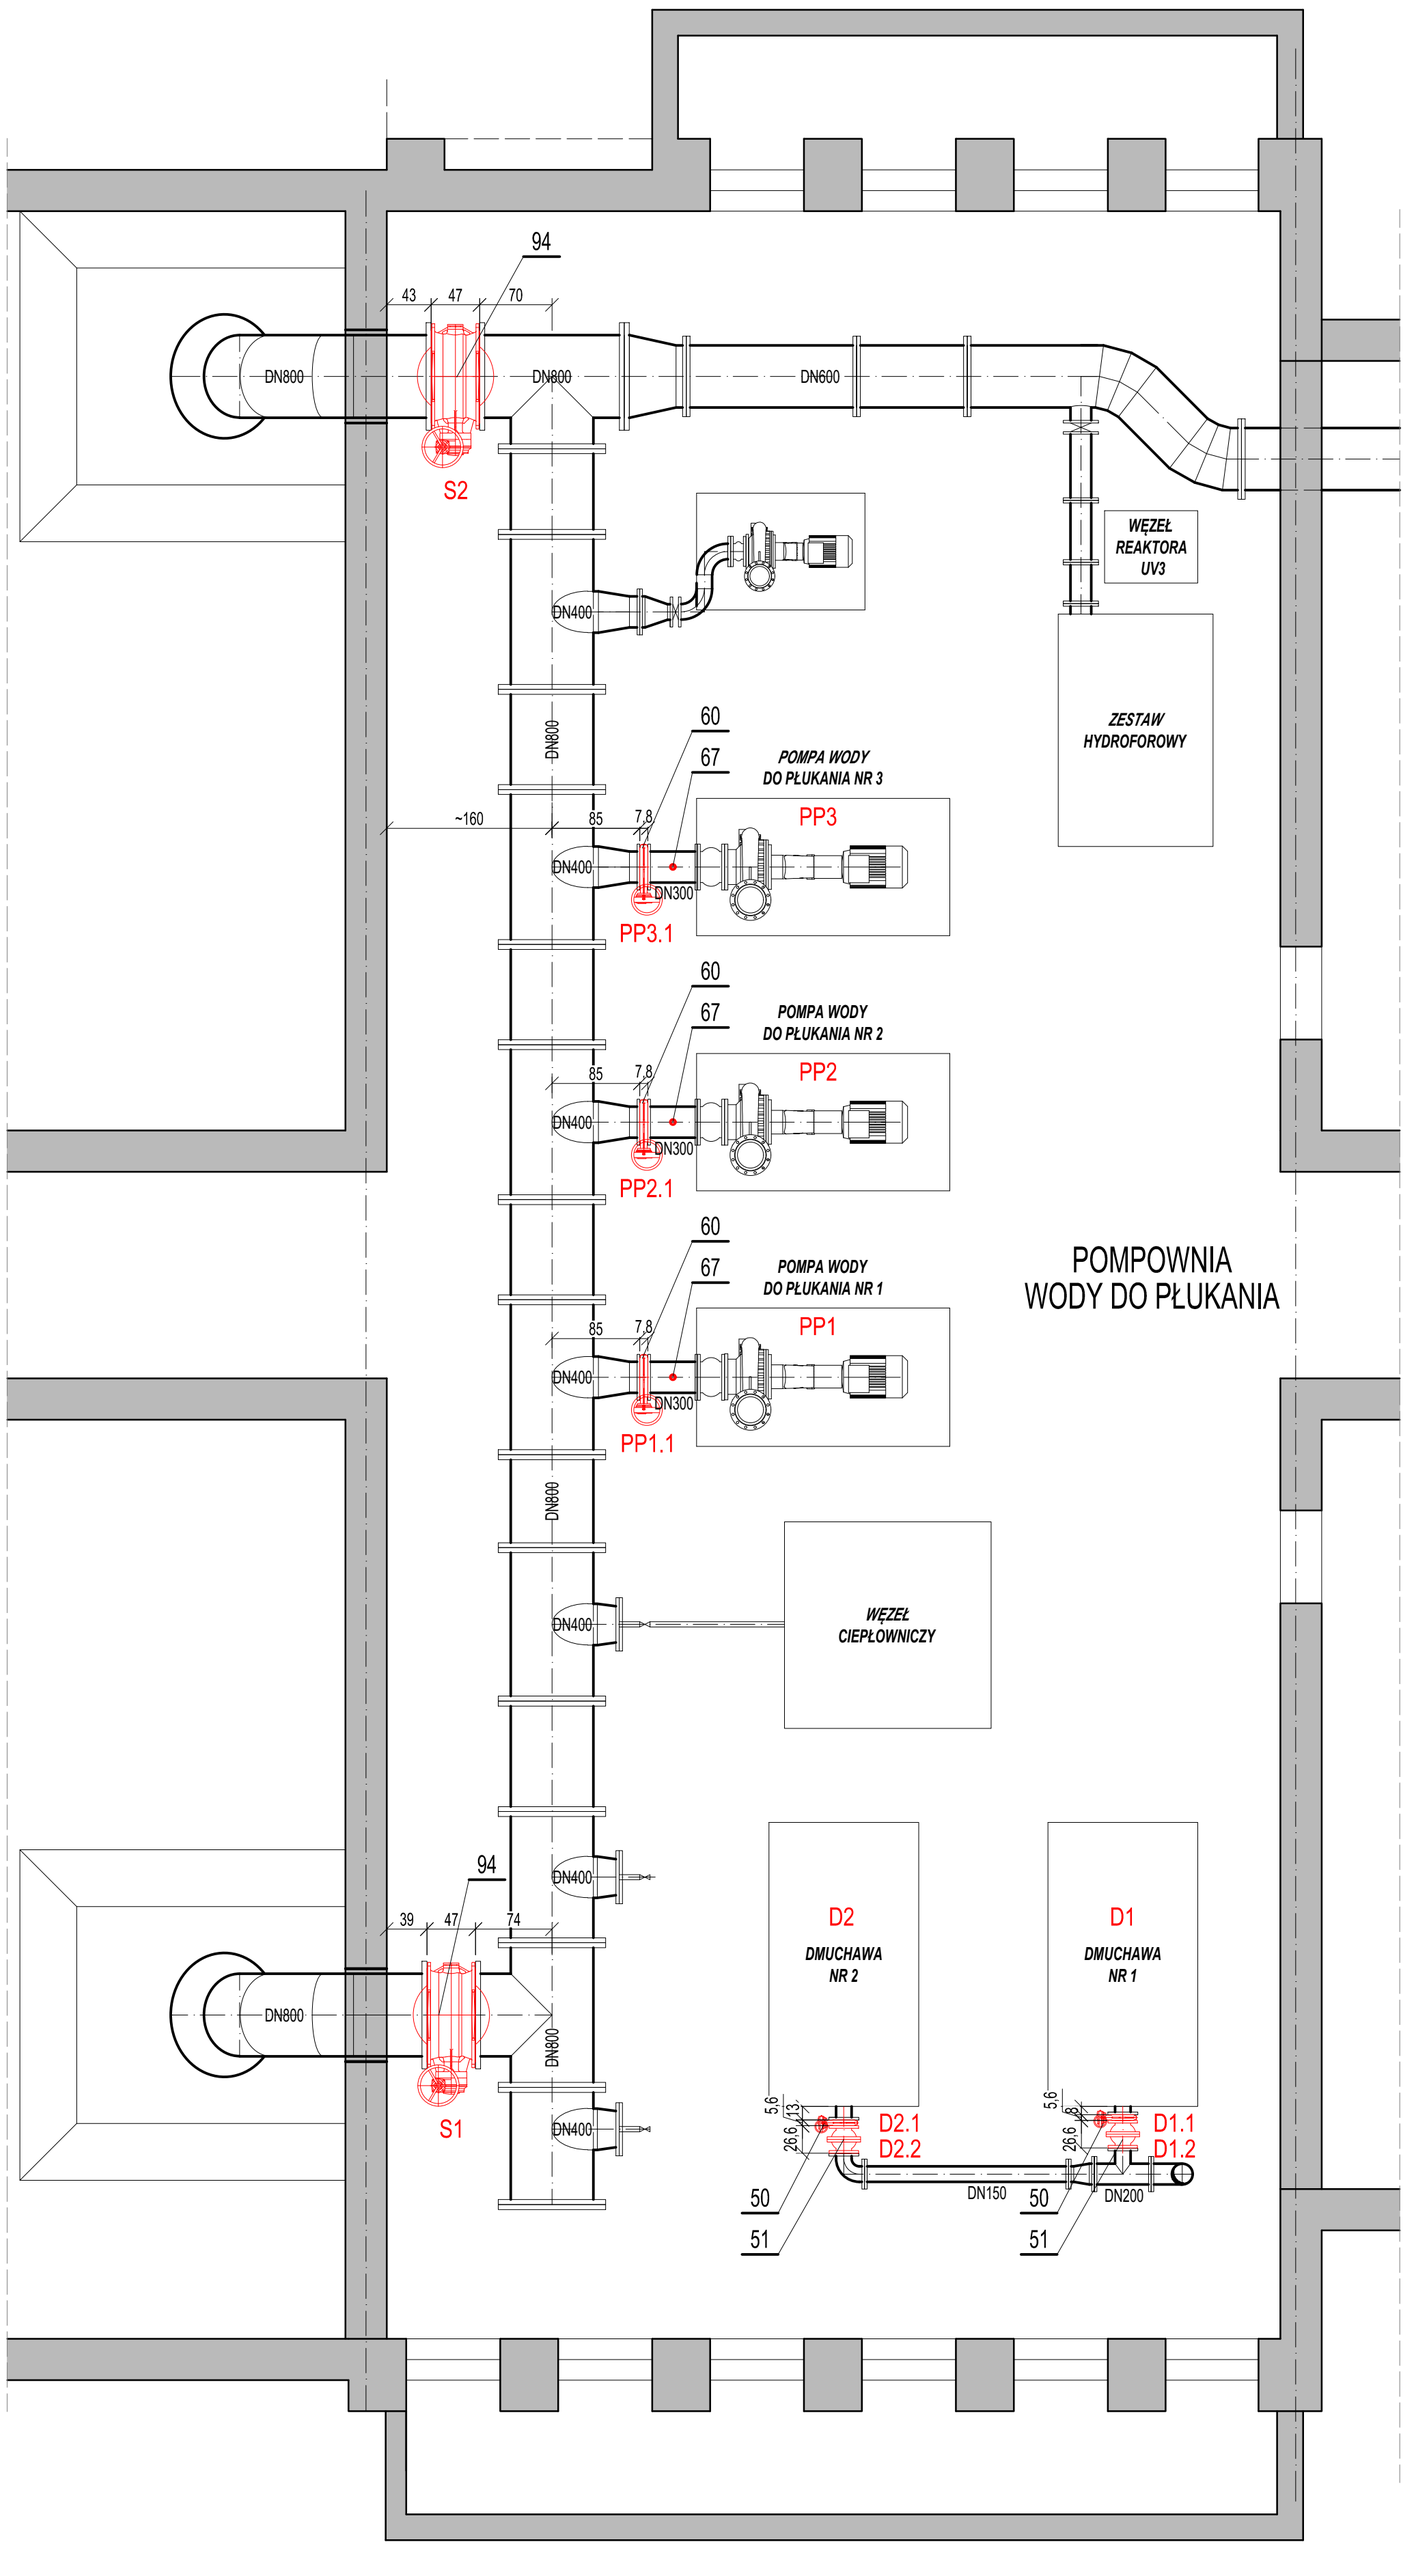

1. ZESTAWIENIE ARMATURY, KSZTAŁTEK I URZĄDZEŃ PRZEDSTAWIONO NA RYSUNKU TW/10
2. UWAGI ZAWARTE ZOSTAŁY NA RYSUNKU TW/11

Autor dokumentacji	AQUA S.A. ul. Kanclerska 28 60-327 Poznań	Inwestor	PRZEDSIĘBIORSTWO WODOCIĄGÓW I KANALIZACJI Sp. z o.o. ul. Nowy Świat 2A, 62-800 Kalisz
Projektował	mgr inż. Artur Mirek spec. instalacyjna / nr upr. WKP/IS/0013/23	Inwestycja	MODERNIZACJA STACJI UZDATNIANIA WODY "LIS" DLA MIASTA KALISZA PRZY UL. NAD PROSNĄ 28-34
Opracował		Obiekt	BUDYNEK UZDATNIANIA WODY
Sprawdził	mgr inż. Paweł Pruss spec. instalacyjna / nr upr. 7131/105/P/2002		
Stadium: PW	Tom: PW-1/TW	Tytuł: **RZUT 1a-1a (POZIOM 110,50)**	Branża: TECHNOLOGICZNA
Umowa: 0834			Numer rysunku: **TW/3**
Data: 2023-11-03	Skala: 1:50		