
**RZUT 1-1**
**poziom ~112,50**

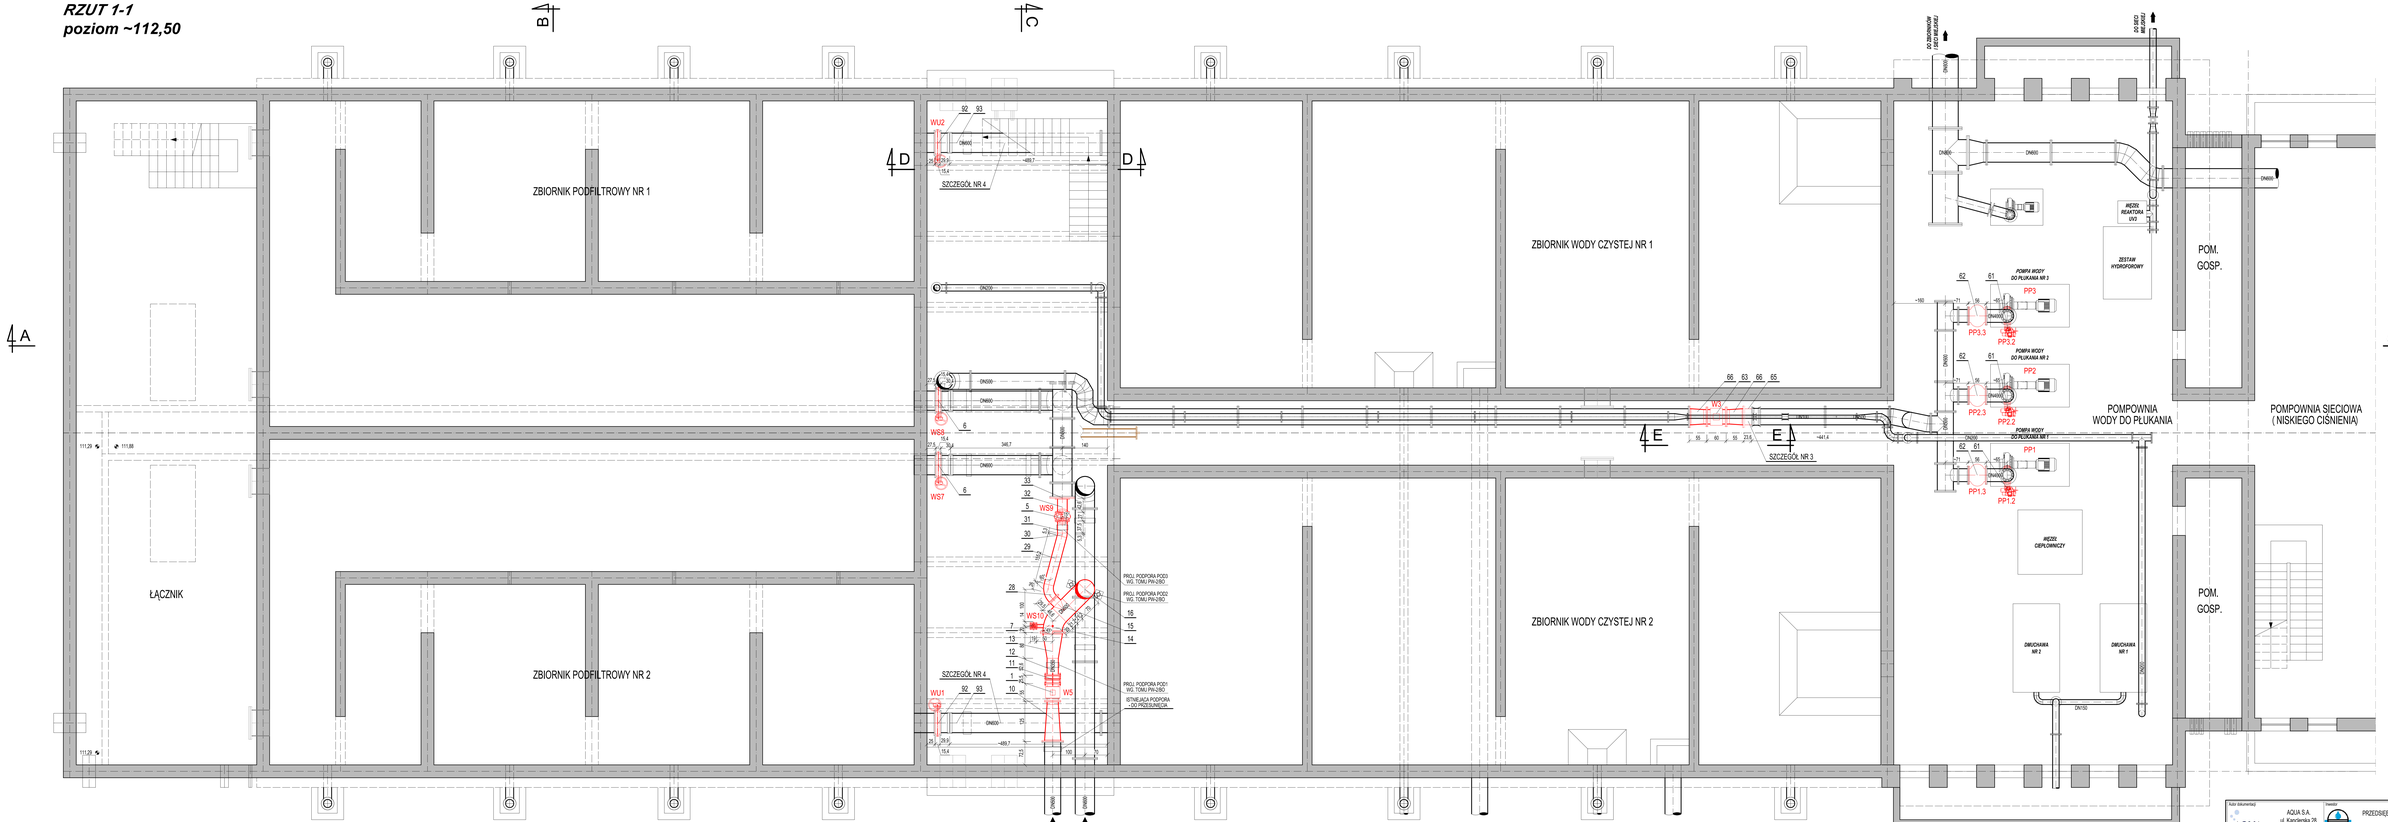


1. ZESTAWIENIE ARMATURY, KSZTAŁTEK I URZĄDZEŃ PRZEDSTAWIONO NA RYSUNKU TW/10
2. UWAGI ZAWARTE ZOSTAŁY NA RYSUNKU TW/11

| | | | |
|---|---|---|---|
| Autor dokumentacji | AQUA S.A. ul. Kanclerska 28 60-327 Poznań | Inwestor | PRZEDSIĘBIORSTWO WODOCIĄGÓW I KANALIZACJI Sp. z o.o. ul. Nowy Świat 2A, 62-800 Kalisz |
| Projektował | mgr inż. Artur Mirek | Inwestycja | MODERNIZACJA STACJI UZDATNIANIA WODY "LIST" DLA MIASTA KALISZA PRZY UL. NAD PROSNĄ 28-34 |
| Sprawdził | mgr inż. Paweł Prusa | Obiekt | BUDYNEK UZDATNIANIA WODY |
| Stadium | PW | Typ | PW-1/TR |
| Zlecenie | 0834 | Tytuł | RZUT 1-1 (POZIOM 112,50) |
| Data | 2023-11-03 | Skala | 1:50 |
| | | Branża | TECHNOLOGICZNA |
| | | Numer rysunku | TW/4 |