
RZUT 2-2
poziom ~115,00

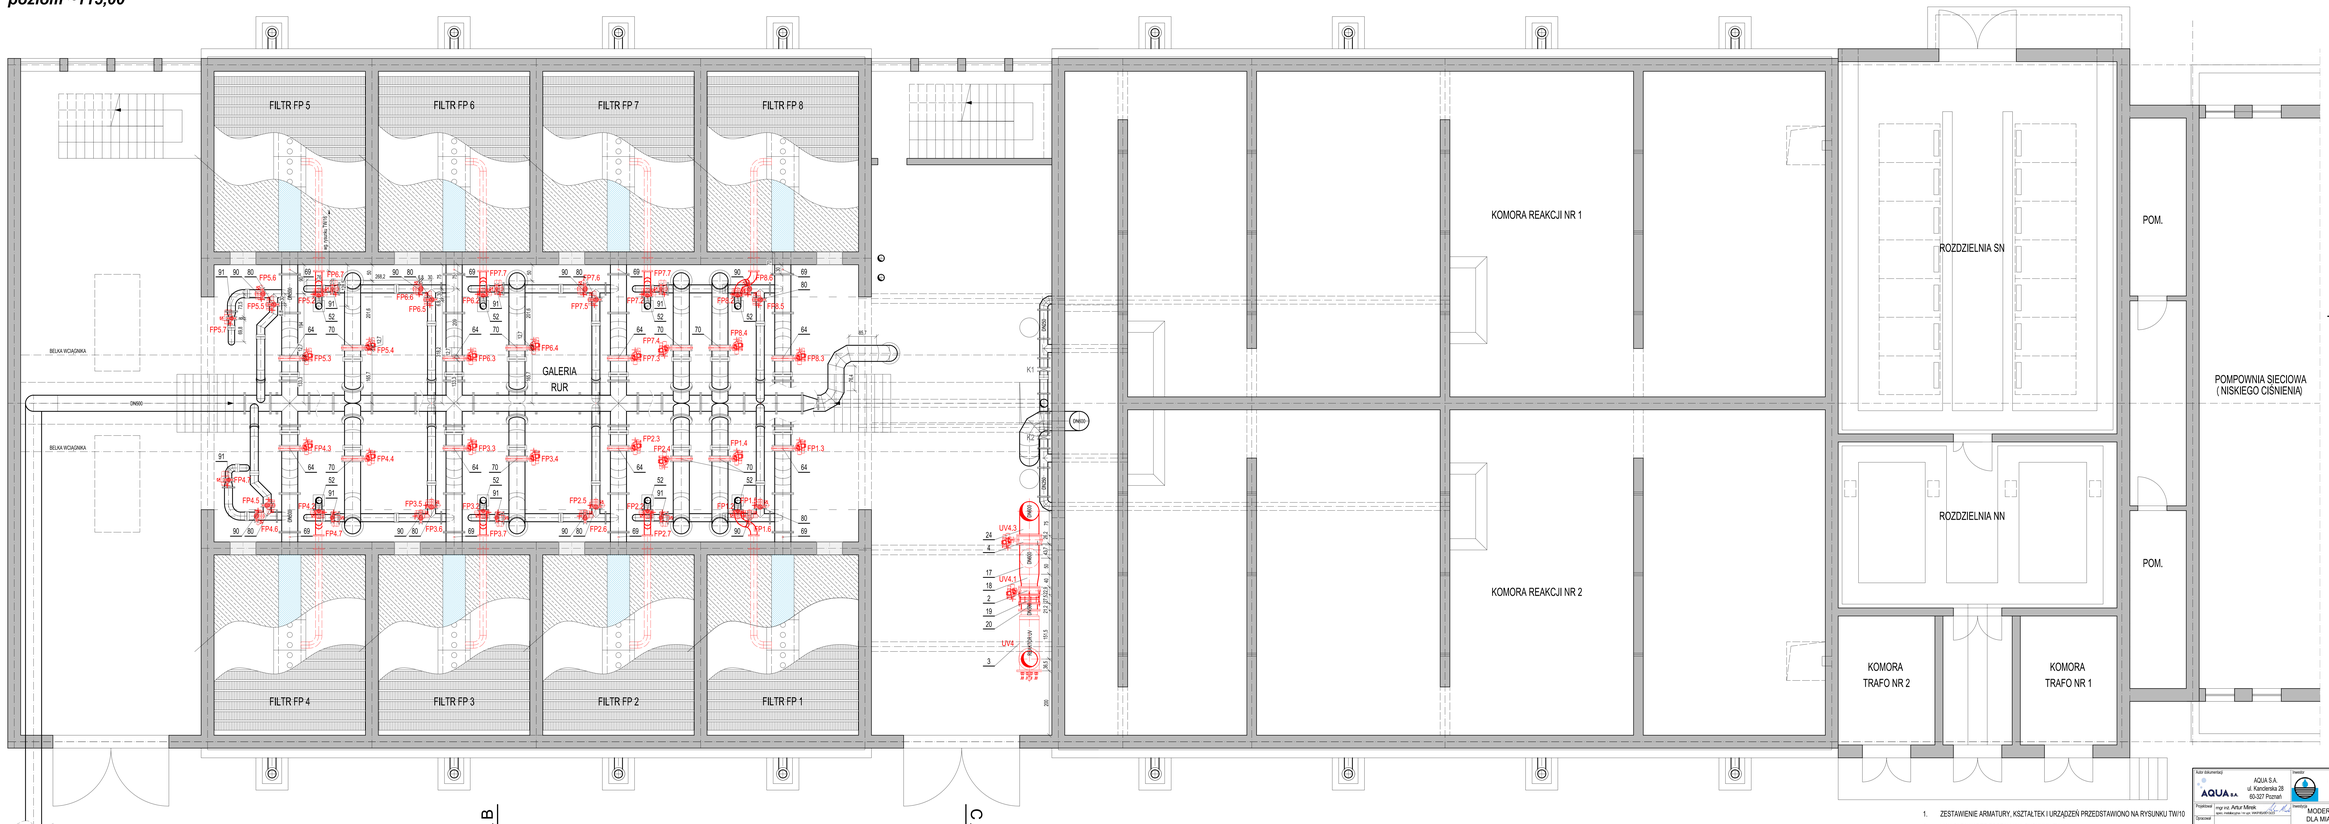

1. ZESTAWIENIE ARMATURY, KSZTAŁTEK I URZĄDZEŃ PRZEDSTAWIONO NA RYSUNKU TW/10
2. UWAGI ZAWARTE ZOSTAŁY NA RYSUNKU TW/11

Autor dokumentacji:	AQUA S.A. ul. Kanclerska 28 60-327 Poznań	Inwestor:	PRZEDSIĘBIORSTWO WODOCIĄGÓW I KANALIZACJI Sp. z o.o. ul. Nowy Świat 2A, 62-800 Kalisz
Projektował:	mgr inż. Artur Mirek	Inwestycja:	MODERNIZACJA STACJI UZDATNIANIA WODY "LIS" DLA MIASTA KALISZA PRZY UL. NAD PROSNĄ 28-34
Sprawdził:	mgr inż. Paweł Prusa	Obiekt:	BUDYNEK UZDATNIANIA WODY
Stadium: PW	Typ: PW-1/TR	Tytuł:	RZUT 2-2 (POZIOM 115,00)
Zlecenie: 0834	Skala: 1:50	Branża: TECHNOLOGICZNA	
Data: 2023-11-03		Numer rysunku:	TW/5