
RZUT 3-3
poziom ~117,00

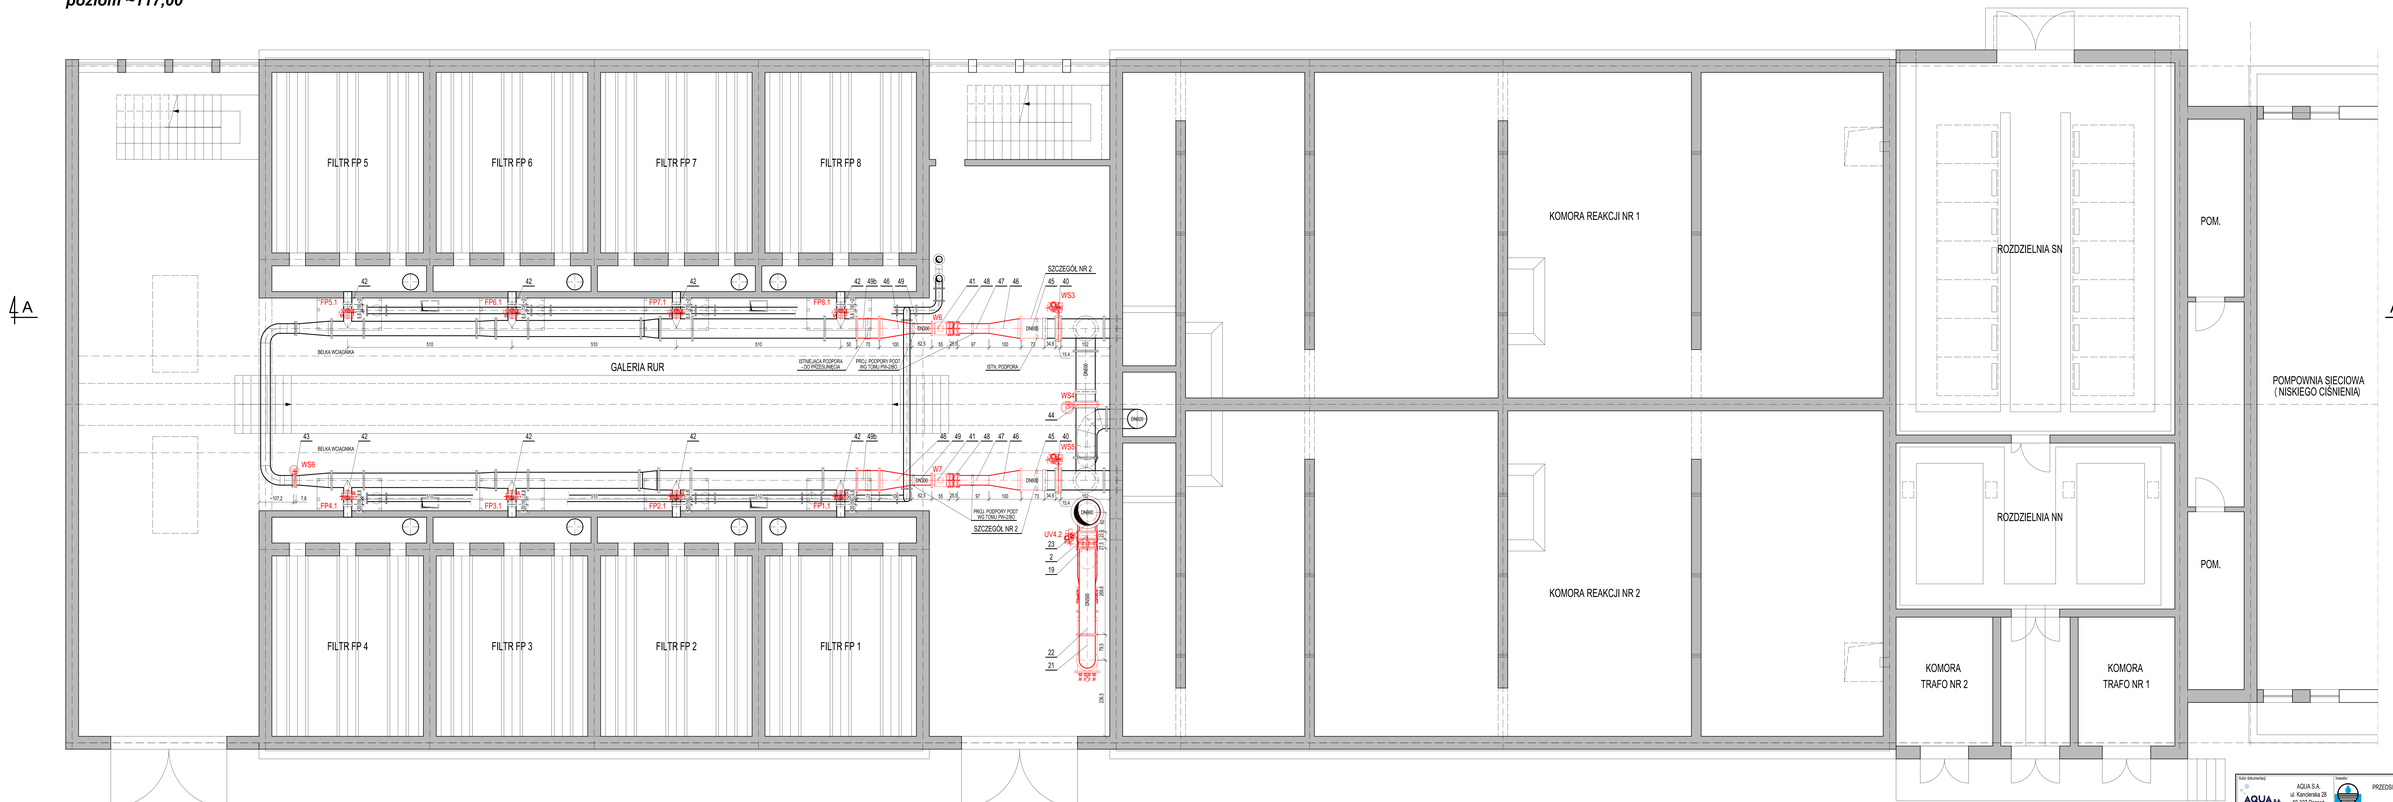

1. ZESTAWIENIE ARMATURY, KSZTAŁTEK I URZĄDZEŃ PRZEDSTAWIONO NA RYSUNKU TW/10
2. UWAGI ZAWARTE ZOSTAŁY NA RYSUNKU TW/11

Autor dokumentacji	AQUA S.A. ul. Kanclerska 28 60-327 Poznań	Inwestor	PRZEDSIĘBIORSTWO WODOCIĄGÓW I KANALIZACJI Sp. z o.o. ul. Nowy Świat 2A, 62-800 Kalisz
Projektował	mgr inż. Artur Mirek	Inwestycja	MODERNIZACJA STACJI UZDATNIANIA WODY "LIS" DLA MIASTA KALISZA PRZY UL. NAD PROSNĄ 28-34
Sprawdził	mgr inż. Paweł Prusa	Obiekt	BUDYNEK UZDATNIANIA WODY
Stadium	PW	Tom	PW-1/TW
Zlecenie	0834	Data	2025-11-13
Skala	1:50	Rzut	RZUT 3-3 (POZIOM 117,00)
Branża	TECHNOLOGICZNA	Numer rysunku	TW/6