
RZUT 4-4
poziom ~119,00

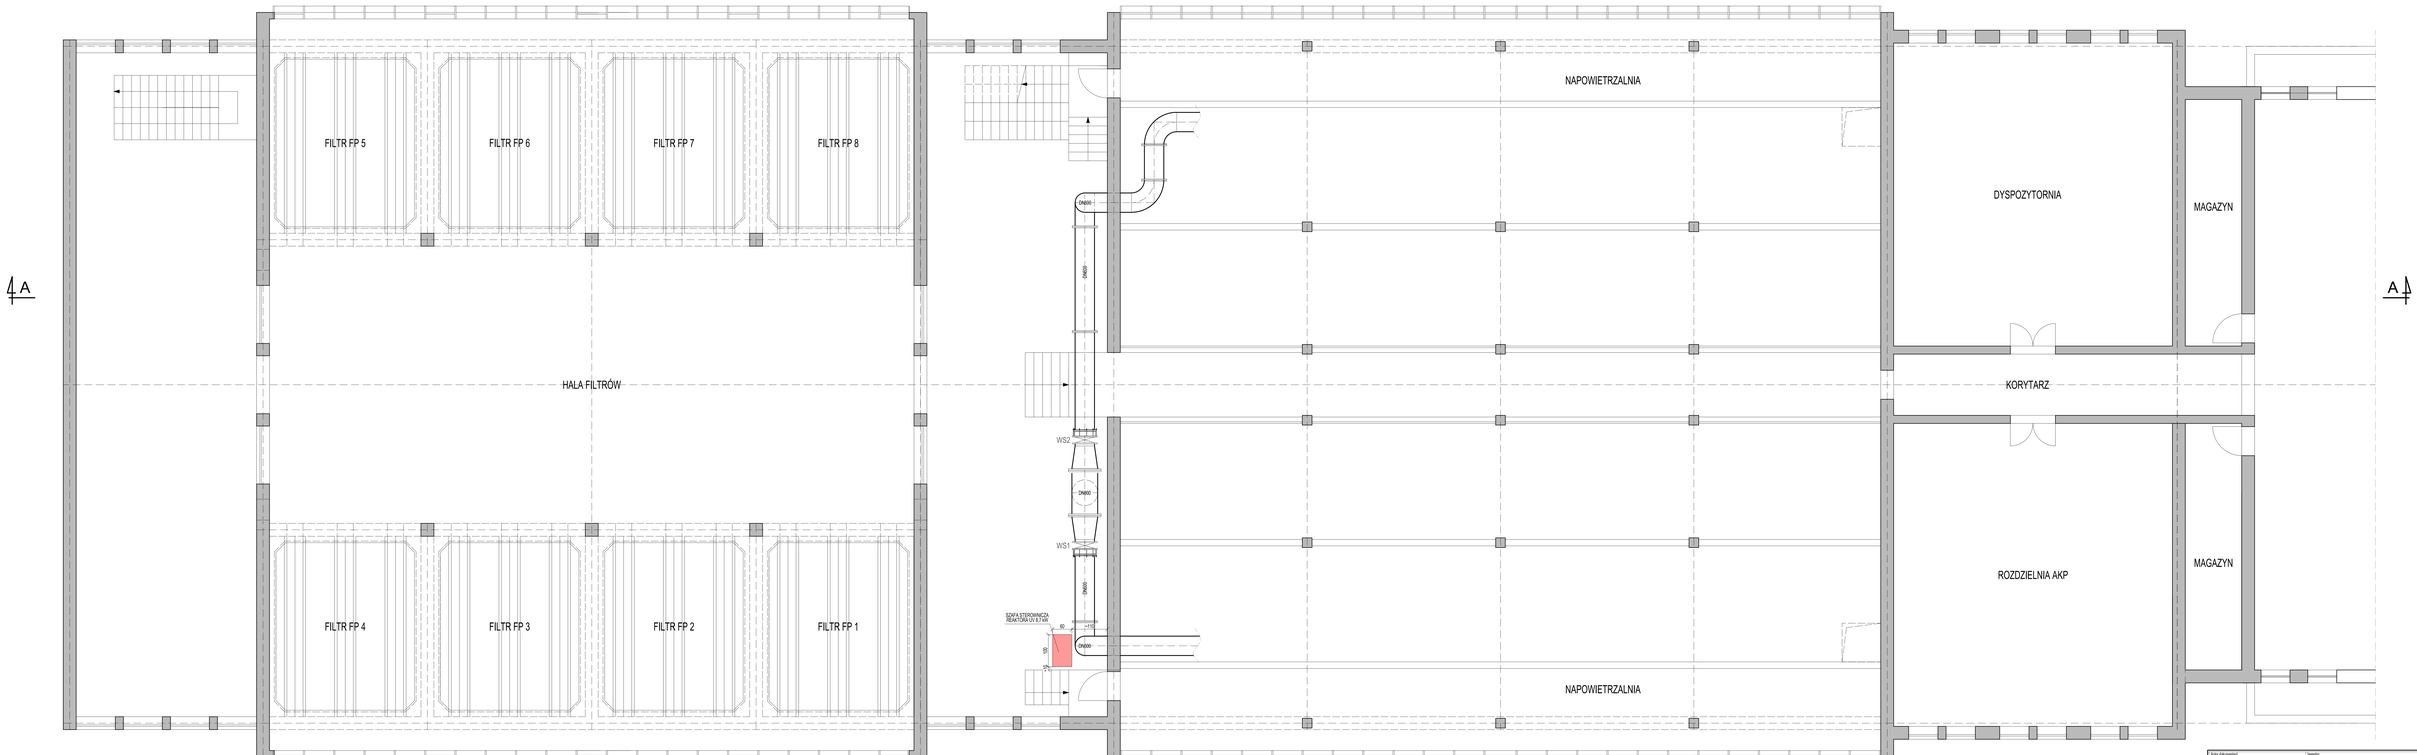

1. ZESTAWIENIE ARMATURY, KSZTAŁTEK I URZĄDZEŃ PRZEDSTAWIONO NA RYSUNKU TW/10
2. UWAGI ZAWARTE ZOSTAŁY NA RYSUNKU TW/11

Autor dokumentacji	AQUA S.A. ul. Kanclerska 28 60-327 Poznań	Inwestor	PRZEDSIĘBIORSTWO WODOCIĄGÓW I KANALIZACJI Sp. z o.o. ul. Nowy Świat 2A, 62-800 Kalisz
Projektował	mgr inż. Artur Mrwa	Inwestycja	MODERNIZACJA STACJI UZDATNIANIA WODY "LIS" DLA MIASTA KALISZA PRZY UL. NAD PROSNĄ 28-34
Sprawdził	mgr inż. Paweł Prusa	Obiekt	BUDYNEK UZDATNIANIA WODY
Stadium	PW	Tom	PW-1/TW
Zlecenie	0834	Tytuł	**RZUT 4-4 (POZIOM 119,00)**
Data	2023-11-03	Skala	1:50
		Branża	TECHNOLOGICZNA
		Numer rysunku	**TW/7**