PRZEKRÓJ B-B

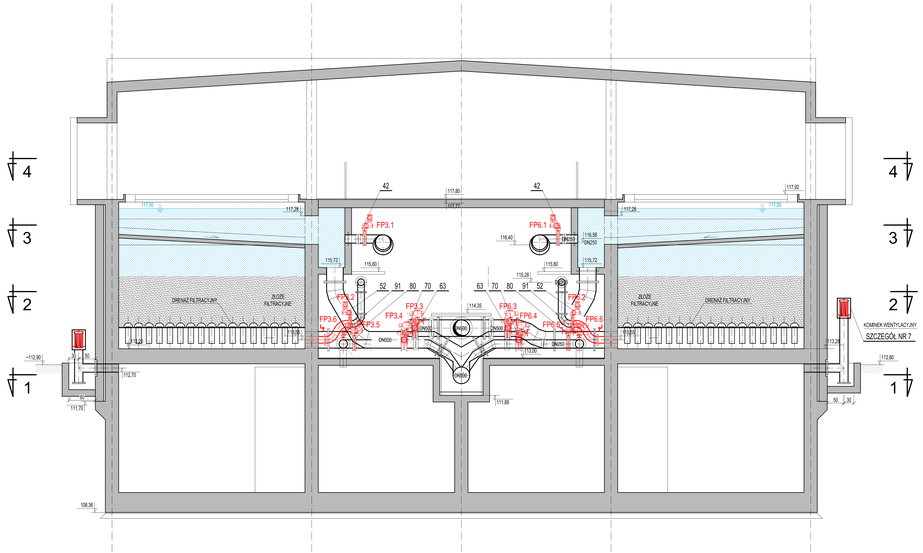

PRZEKRÓJ C-C

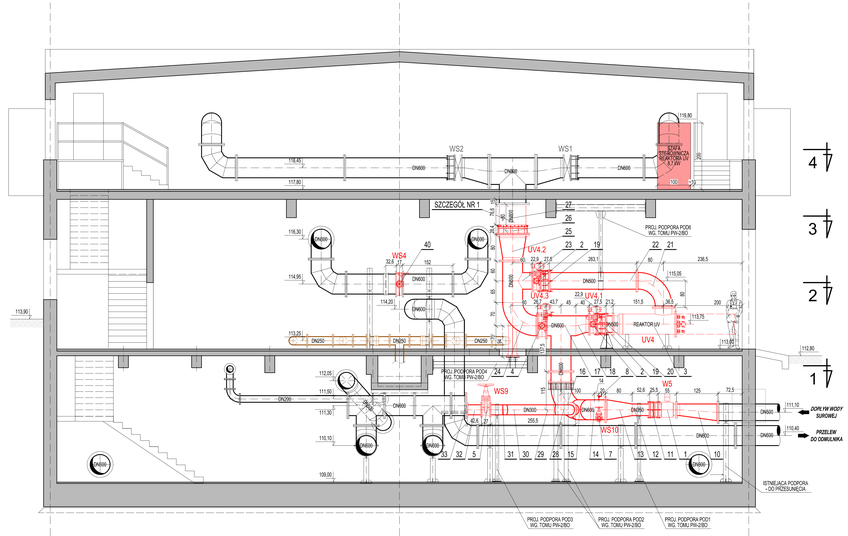

PRZEKRÓJ D-D

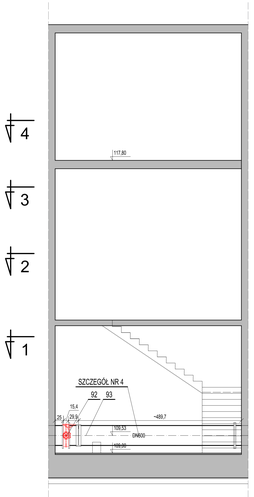

PRZEKRÓJ E-E

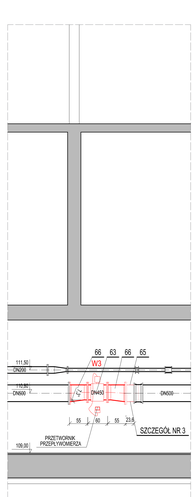

1. ZESTAWIENIE ARMATURY, KSZTAŁTEK I URZĄDZEŃ PRZEDSTAWIONO NA RYSUNKU TW/10
2. UWAGI ZAWARTE ZOSTAŁY NA RYSUNKU TW/11

Autor dokumentacji: AQUA S.A.	AQUA S.A. ul. Kanclerska 28 60-327 Poznań	Inwestor:	PRZEDSIĘBIORSTWO WODOCIĄGÓW I KANALIZACJI Sp. z o.o. ul. Nowy Świat 2A, 62-800 Kalisz
Projektował:	mgr inż. Artur Mrnik, tel. 606 ...	Inwestycja:	MODERNIZACJA STACJI UZDATNIANIA WODY "LIS" DLA MIASTA KALISZA PRZY UL. NAD PROSNĄ 28-34
Sprawdził:	mgr inż. Paweł Prusiś, tel. 606 ...	Obiekt:	BUDYNEK UZDATNIANIA WODY
Stadium: PW	Typ: PW-1-TW	Tytuł:	**PRZEKRÓJE B-B, C-C, D-D, E-E**
Data: 2023-11-03	Skala: 1:50	Branża:	TECHNOLOGICZNA
Numer rzutu:			**TW/9**