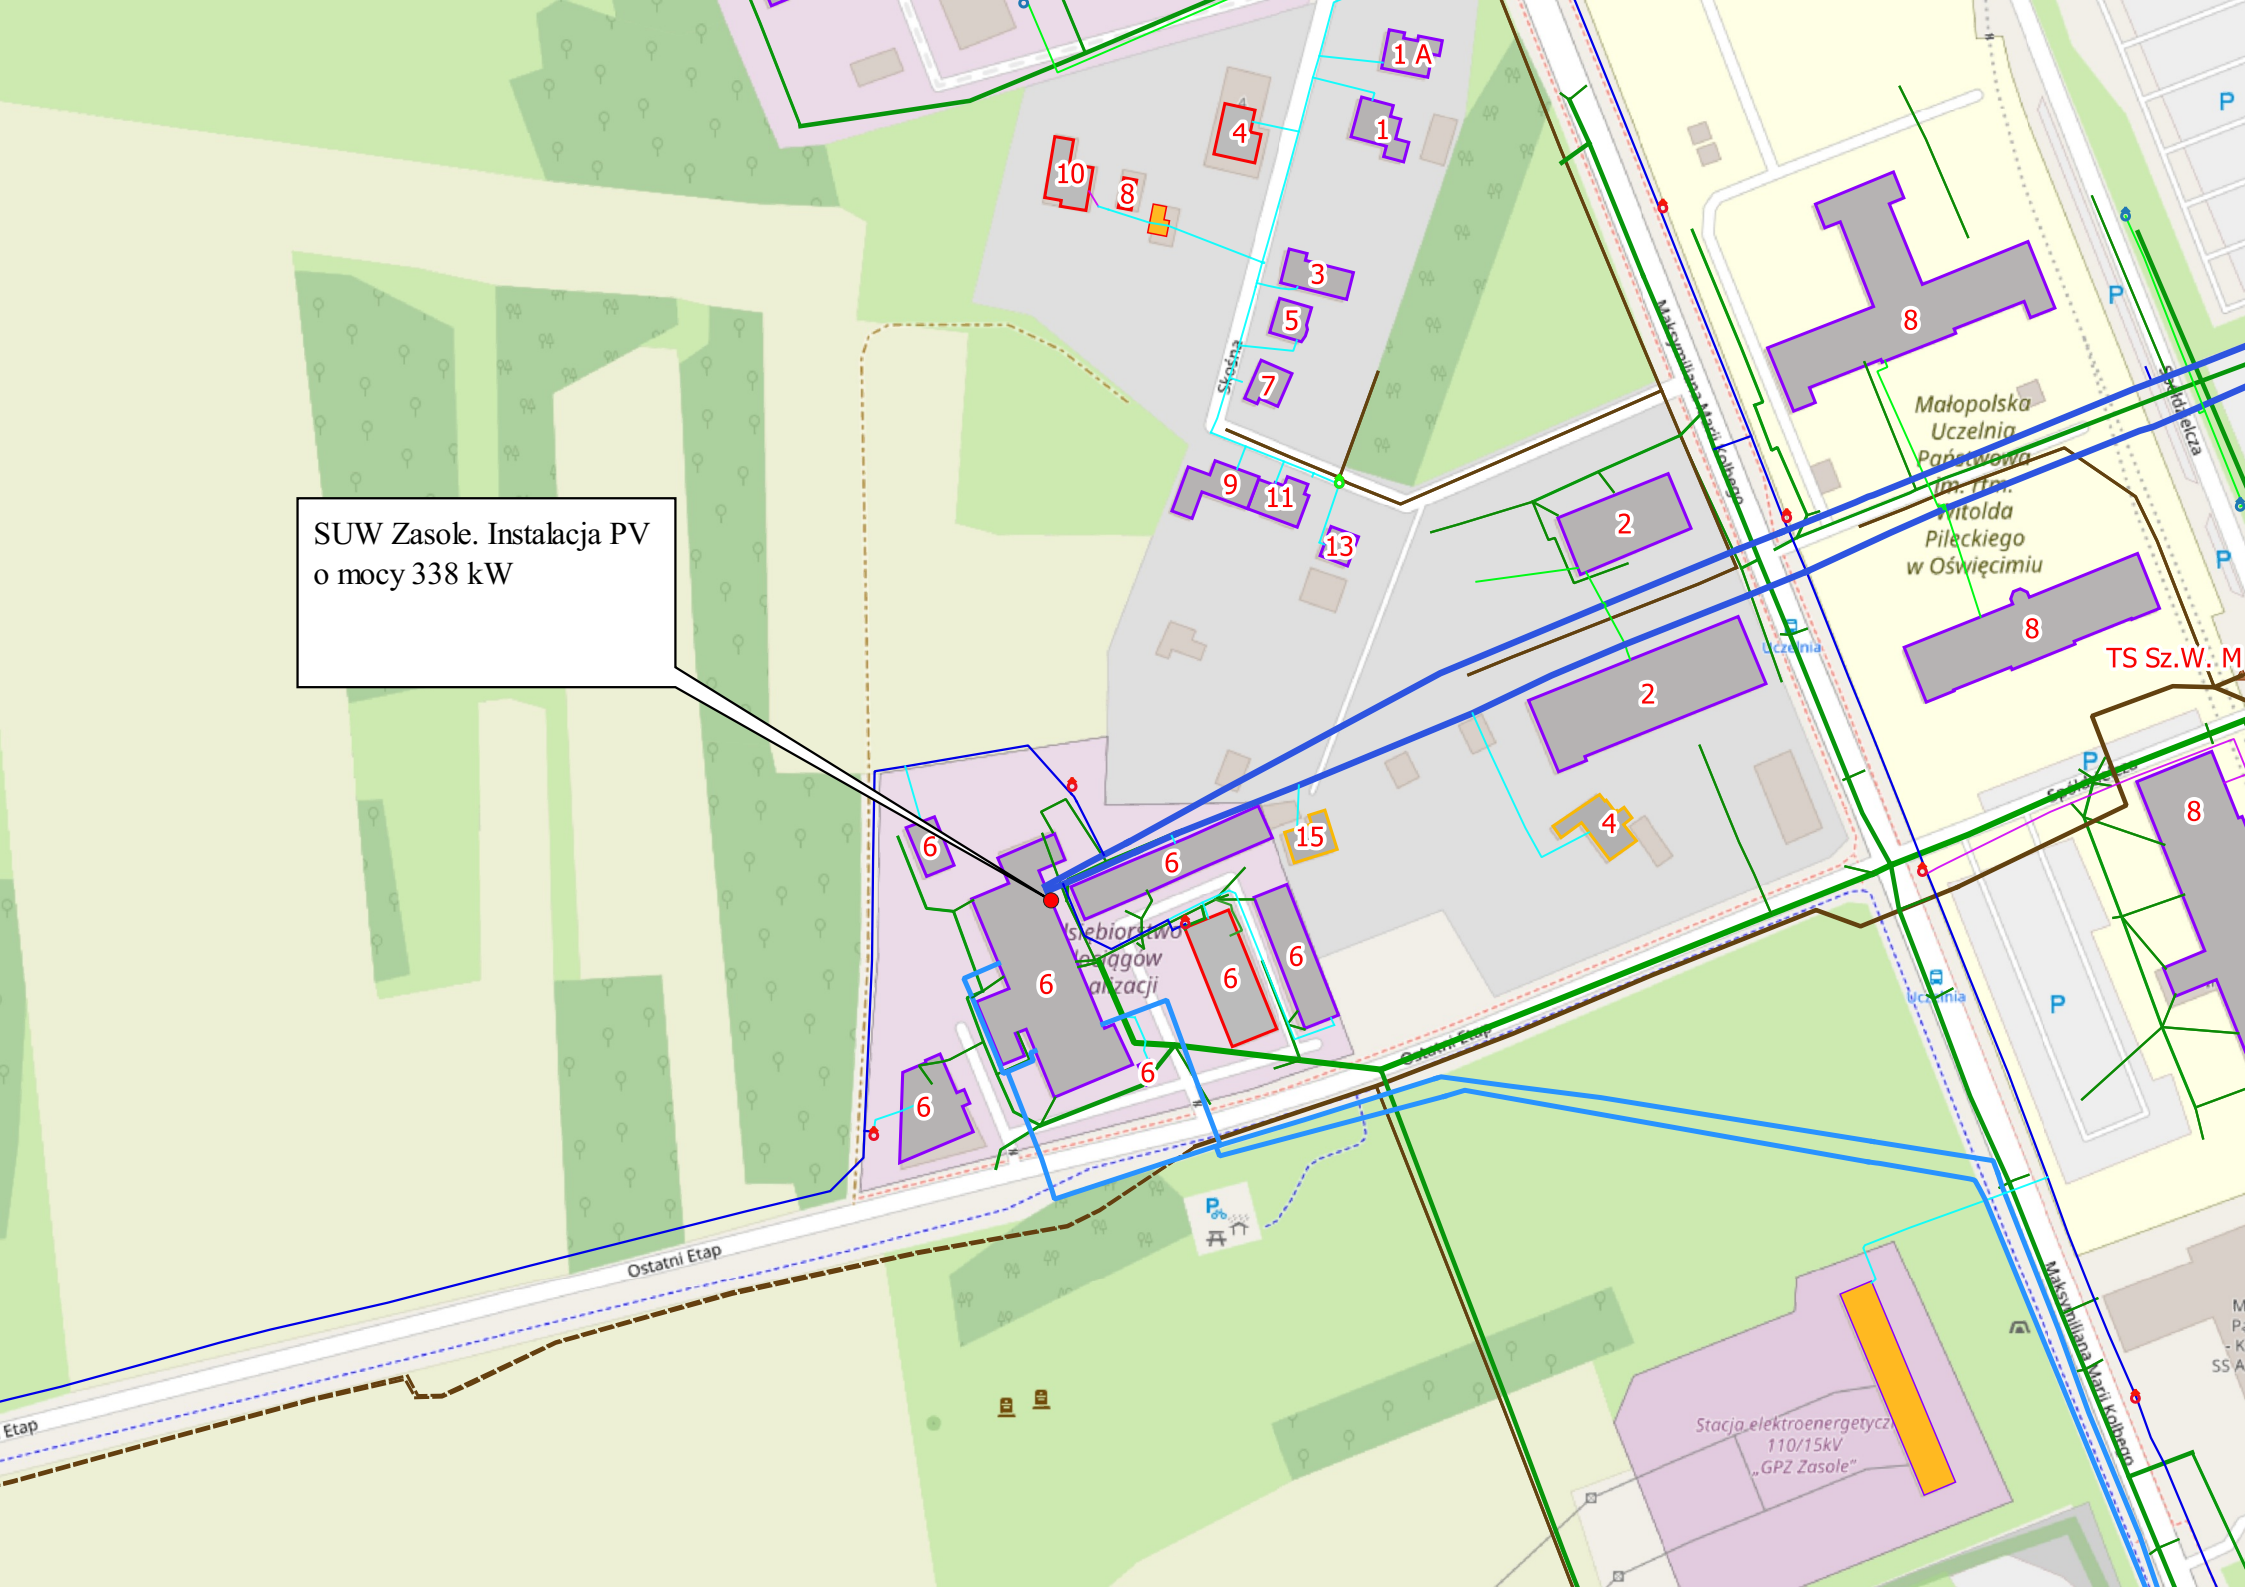

SUW Zasole. Instalacja PV
o mocy 338 kW
Ostatni Etap
Małopolska Uczelnia Państwowa im. Ttm. Witolda Pileckiego w Oświęcimiu
TS Sz.W. M
Stacja elektroenergetyczna 110/15kV „GPZ Zasole"
Skośna
1 A
1
4
10
8
3
5
7
9
11
13
2
2
8
8
8
6
6
6
6
6
6
15
4