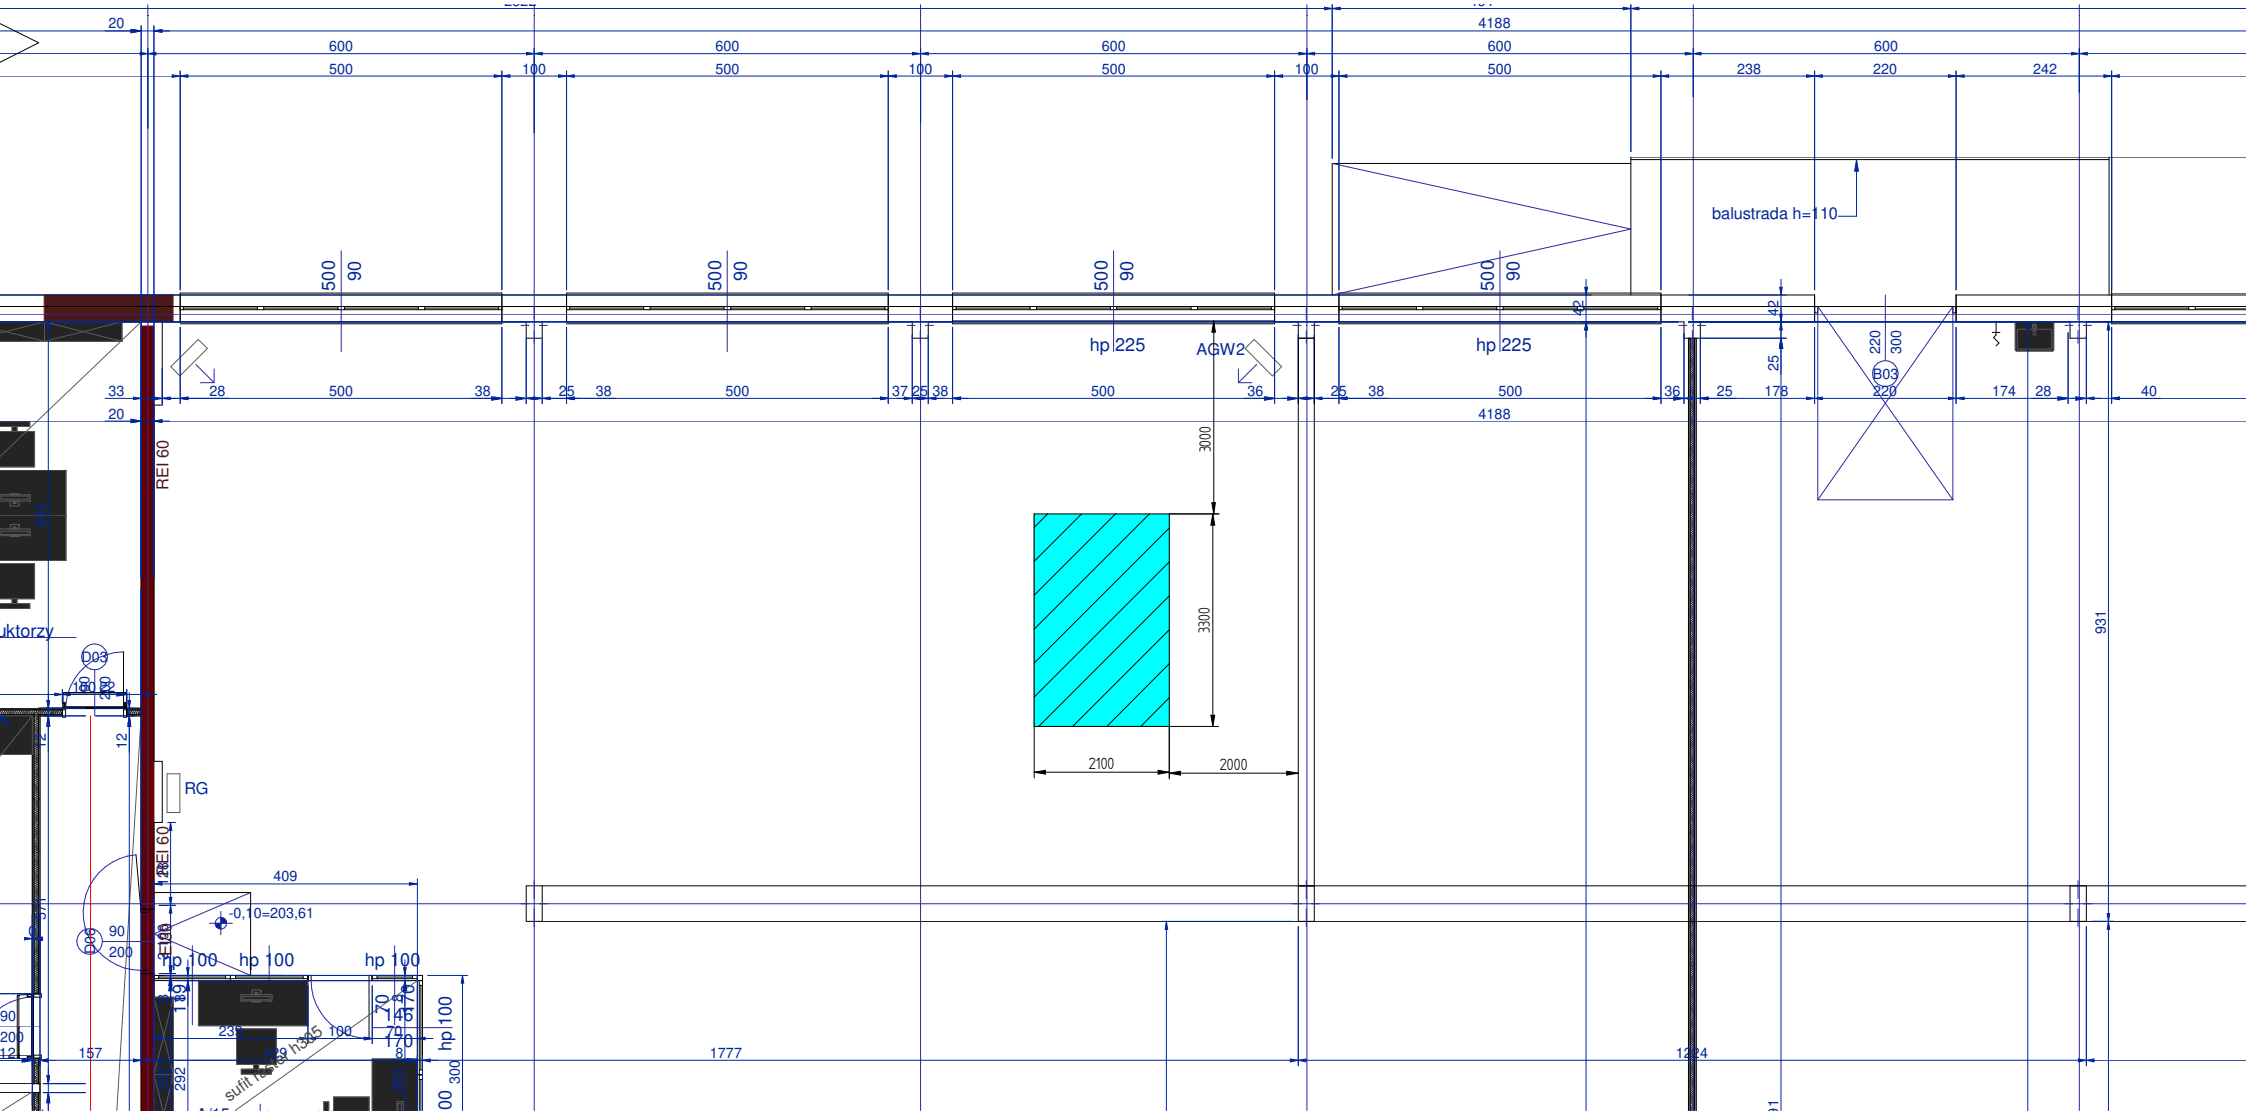
4188
balustrada h=110
hp 225
AGW2
hp 225
REI 60
RG
3000
3300
2100
2000
409
-0,10=203,61
hp 100
hp 100
hp 100
hp 100
1777
1224
931