
Św. Ducha 26/30 m 10

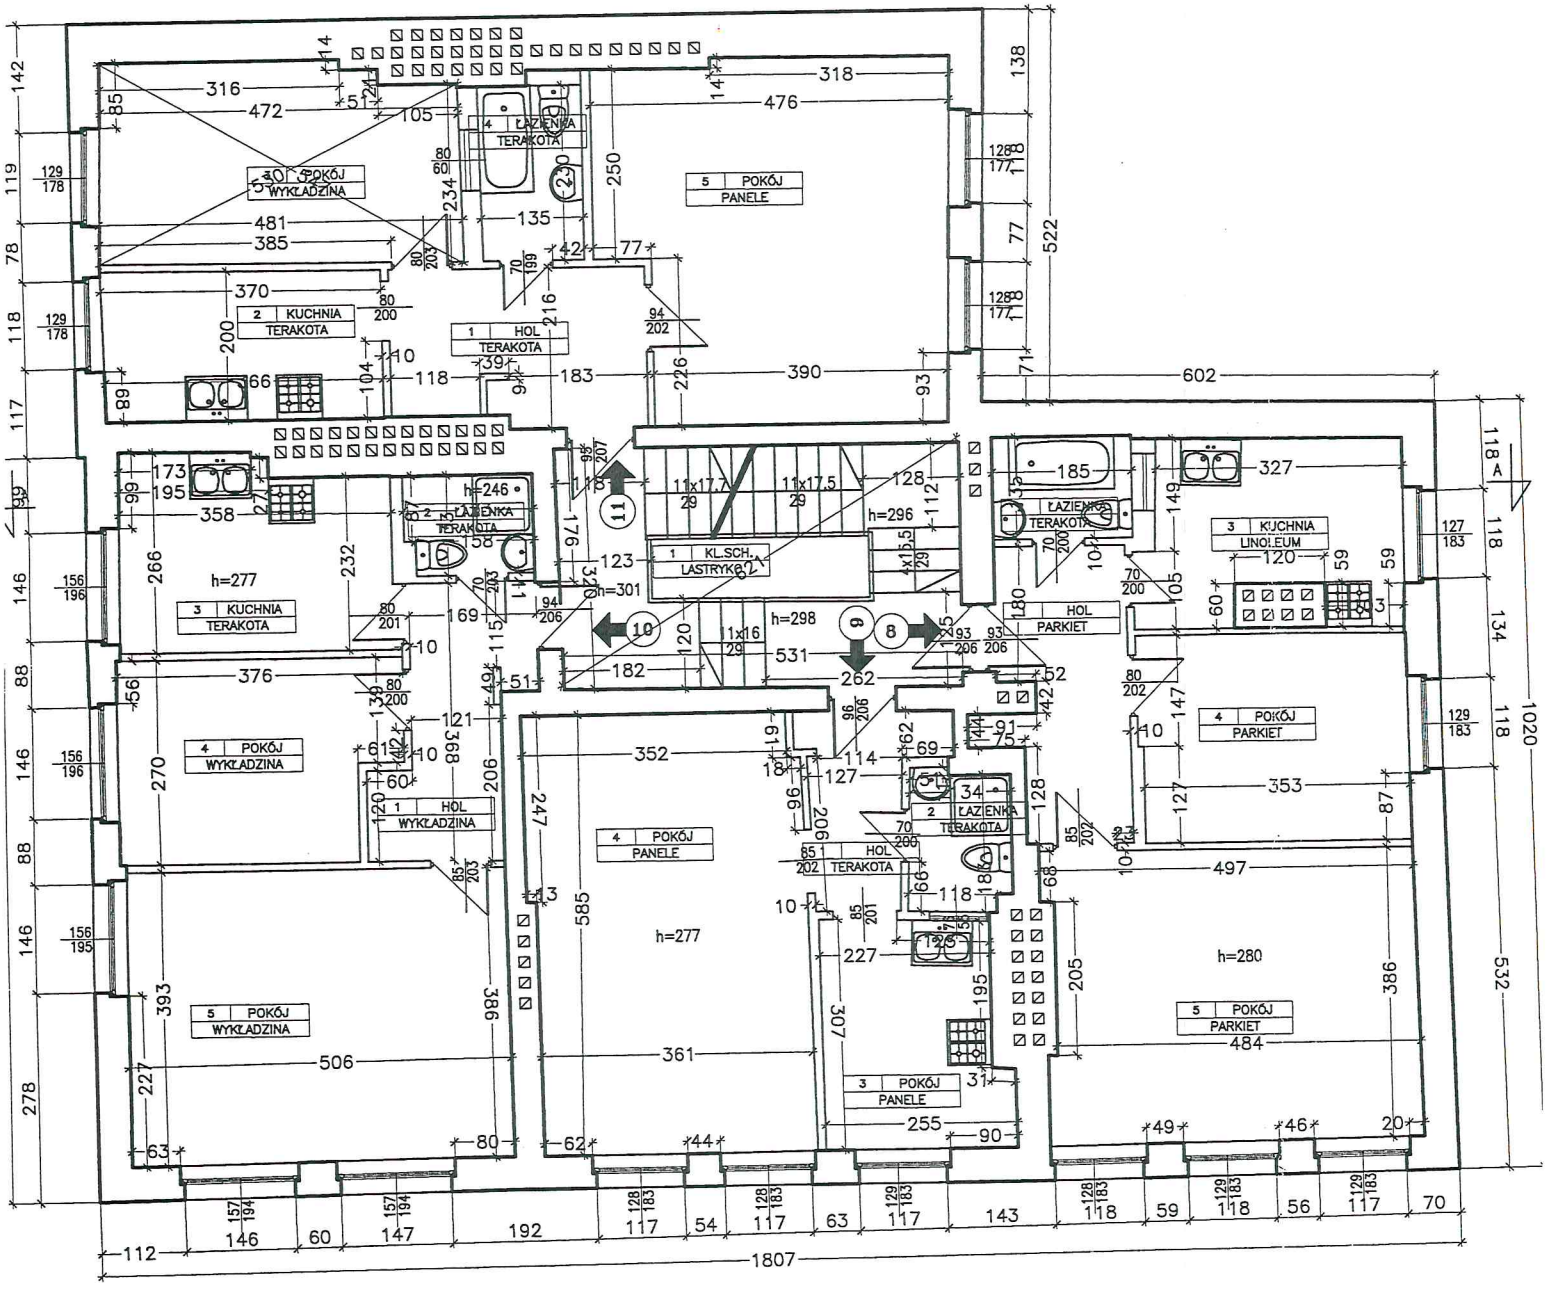

ZESTAWIENIE POWIERZCHNI II PIĘTRA

NR MIESZK.	NR POM.	OPIS	POWIERZCHNIA m2
8	1	HOL	6,43
	2	ŁAZIENKA	2,50
	3	KUCHNIA	7,88
	4	POKÓJ	9,75
	5	POKÓJ	19,03
		SUMA	45,59

NR MIESZK.	NR POM.	OPIS	POWIERZCHNIA m2
9	1	HOL	3,74
	2	ŁAZIENKA	2,48
	3	KUCHNIA	7,18
	4	POKÓJ	21,27
		SUMA	34,67

NR MIESZK.	NR POM.	OPIS	POWIERZCHNIA m2
10	1	HOL	5,90
	2	ŁAZIENKA	2,22
	3	KUCHNIA	9,06
	4	POKÓJ	9,37
	5	POKÓJ	19,61
		SUMA	46,16

NR MIESZK.	NR POM.	OPIS	POWIERZCHNIA m2
11	1	HOL	7,05
	2	KUCHNIA	7,38
	3	POKÓJ	12,28
	4	ŁAZIENKA	3,11
	5	POKÓJ	21,12
		SUMA	50,94

POMIESZCZENIA WSPÓLNE

KLATKA SCHODOWA
14,90

SUMA POW. NA KONDYGNACJI
192,26

ARCHITEKTONICZNA PRACOWNIA PROJEKTOWA
ARCHIKO

ul. STAROWIEJSKA 47/5
81-353 GDYNIA
tel/fax 058 661-78-40
0-602-59-34-35

zespół projektowy:
arch. MARLENA KONKOL
nr upr. PO/KK/009/02
ADAM KONKOL

inwestor: GMINA MIASTA GDAŃSK GDAŃSK, ul. NOWE OGRODY 8/12

adres: GDAŃSK ŚW.DUCHA 26/30

rys: RZUT II PIĘTRA ARCHITEKTURA

data: 12.12.2008

skala: 1:100 nr rys.: 4